


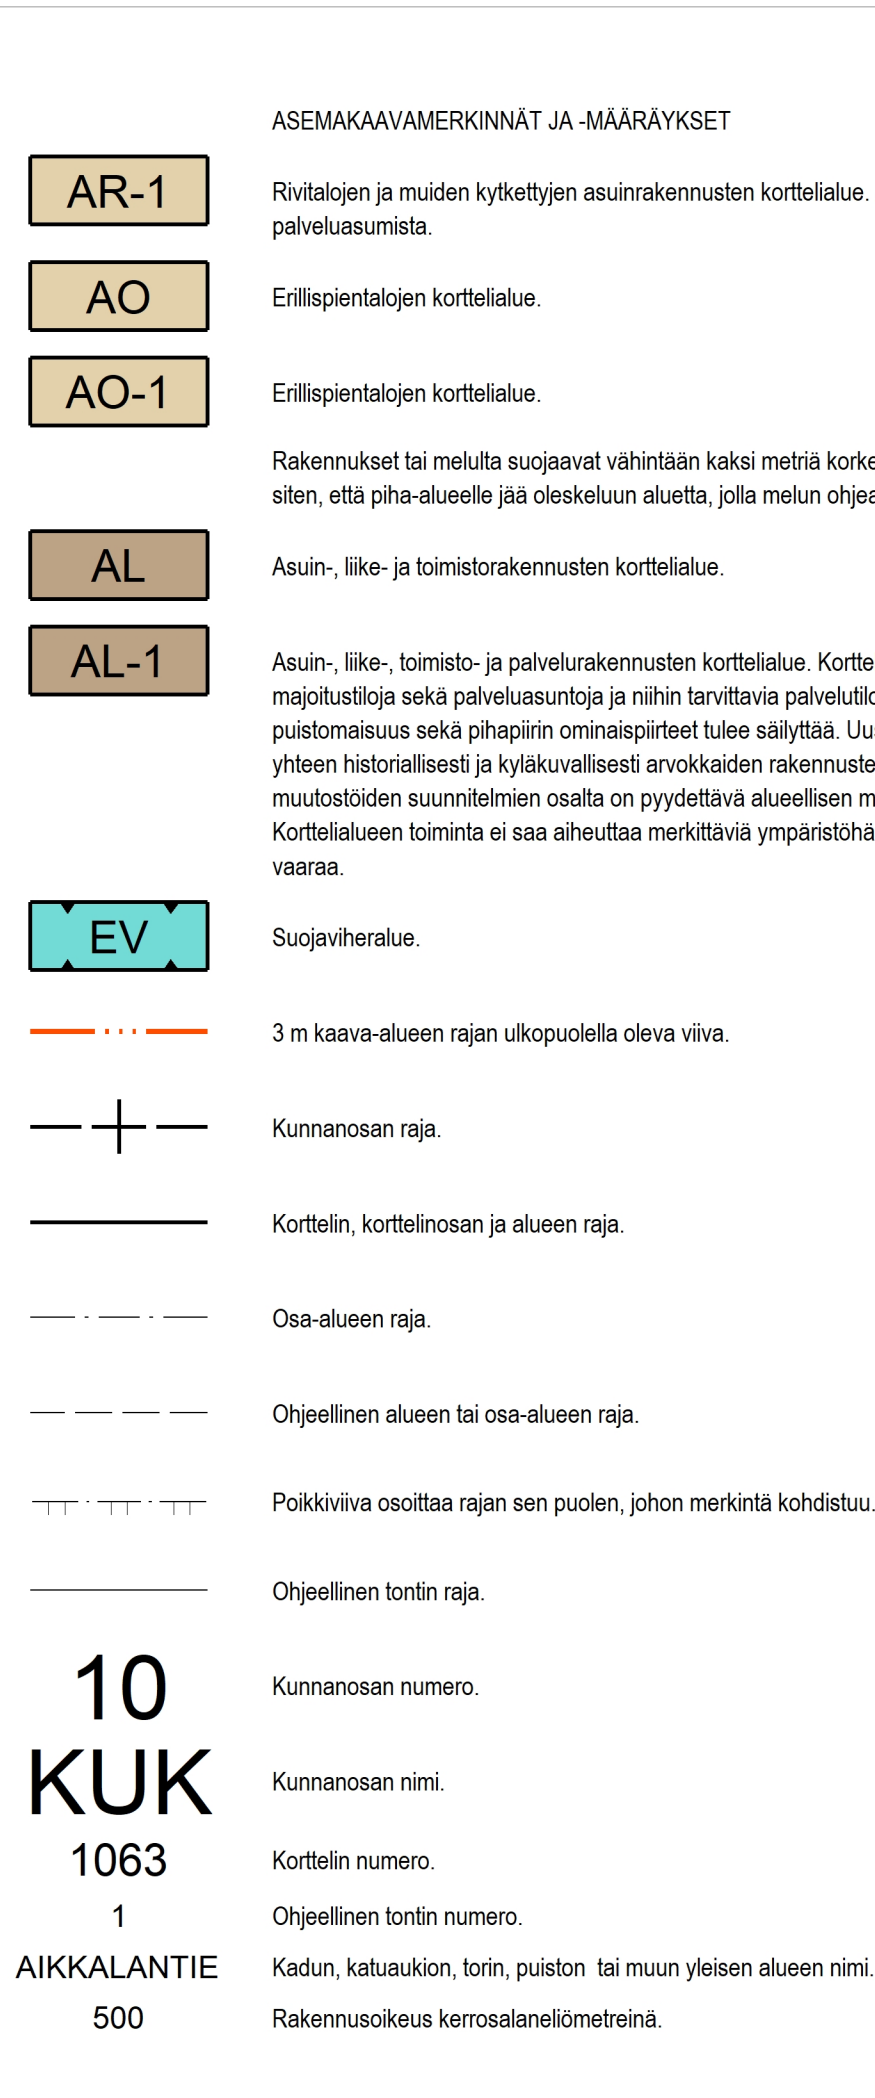

Rakennusoikeus kerrosalaneliömetreinä.

rule

Hulevesipainannetta varten varattu alueen osa

6. Asemakaavaan on laadittu erillinen rakentamistapaohje

Asemakaavalla muodostuvat korttelit 1063-1065 sekä asemakaavan suojaviher- ja katualueet

Käsittelyvaiheet		Hollolan kunta Elinvoiman palvelualue Kehitys- ja kaavoituspalvelut		
Elinvoimavaliokunta:				
Kaavan vireilletulo	21.10.2023			
OAS nähtävillä	23.10.-21.11.2023			
Luonnos nähtävillä	16.9.-15.10.2024			
Ehdotus nähtävillä	5.2.-6.3.2026			
Valtuusto hyväksynyt	8.6.2026			
		Hollolassa 28.4.2026		
Pohjakartta täyttää kaavoitusmittausasetuksen 328/2014 vaatimukset. Hollolassa 20.4.2026 kaavoitus- ja maankäyttöpäällikkö Ilkka Korhonen		<u>kaavoitusarkkitehti Henna Kurosawa</u>		
		<u>kaavasuunnittelija Jussi Jääoja</u>		
Mittakaava	Dnro	Hyväksytty	Lainvoimainen	Kaavastunnus
1 : 2000	HOL 2023-328	08.06.2026	29.7.2026	10-281