


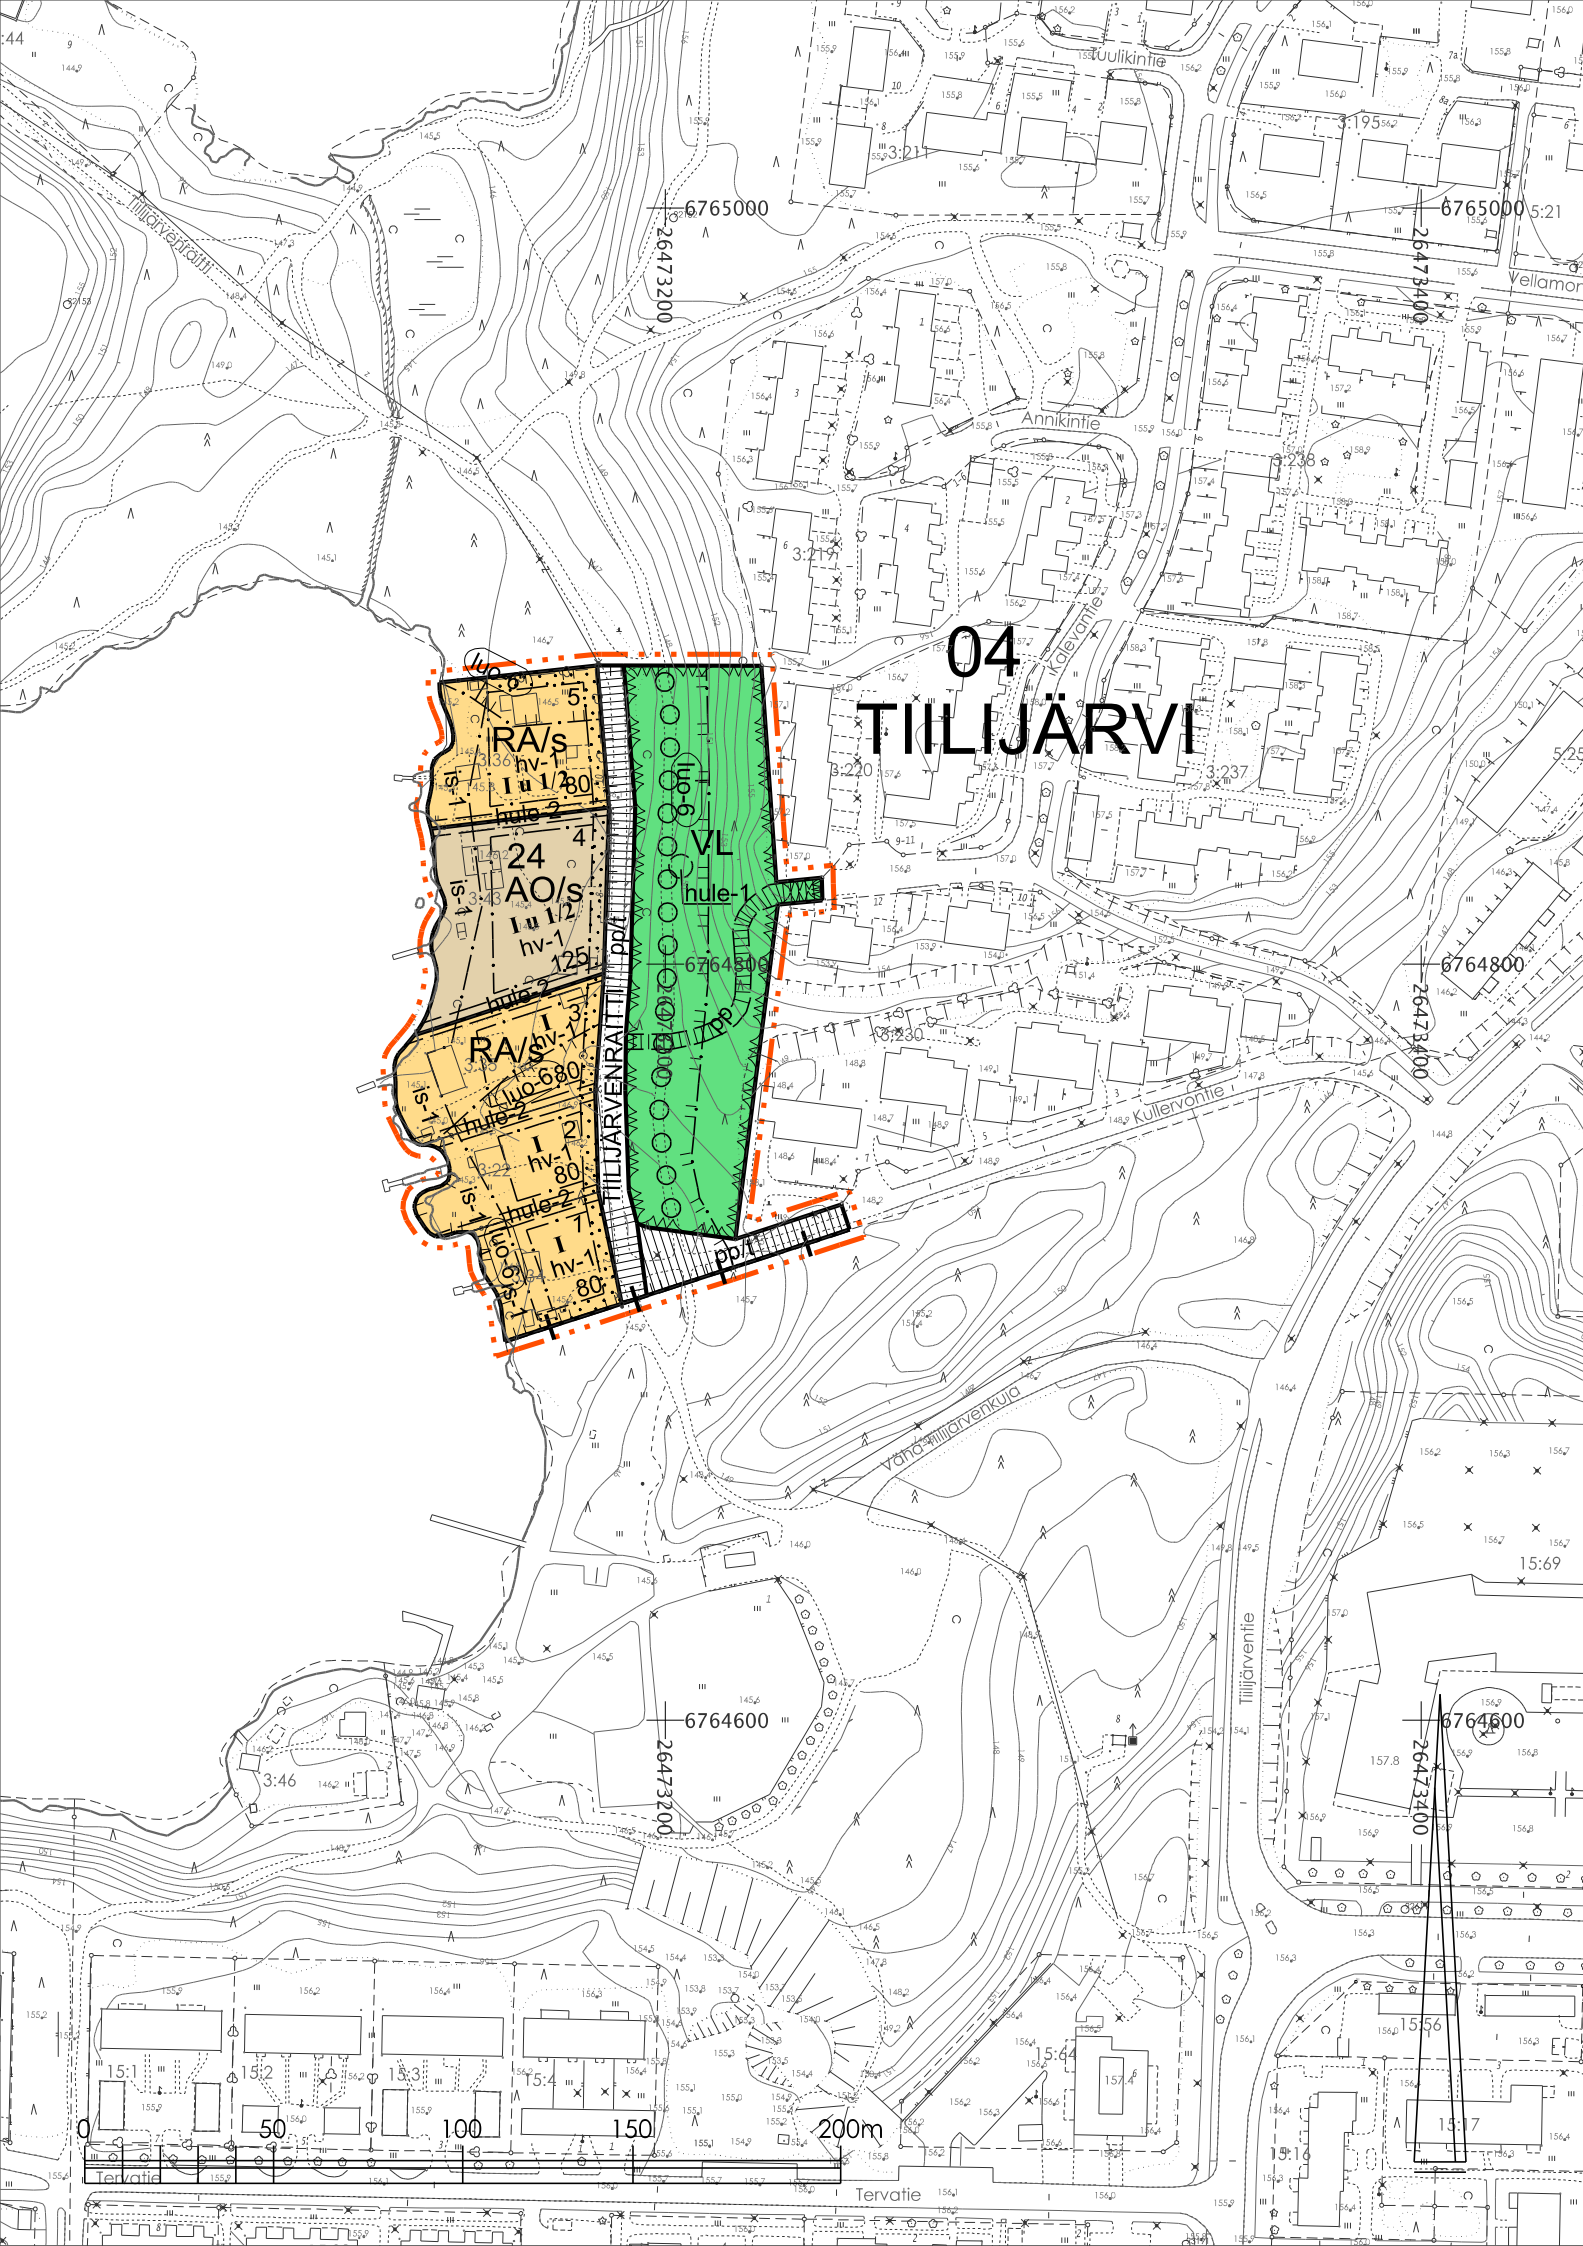

AO/s

Erillispientalojen korttelialue, jolla ympäristö säilytetään. Paikallisesti arvokasta rakennetun kulttuuriympäristön aluetta. Alueella tapahtuva rakentaminen tulee sovitaa materiaaleiltaan, väreiltään ja sijoittelultaan maisemaan ja ympäröivään rakennuskantaan. Rakentamisessa tulee huomioida alueen pienipiirteisyys. Rakennuksissa tulee käyttää alueelle tyypillistä yksinkertaista rakennustapaa. Talousrakennusten tulee olla päärakennusta selvästi pienempiä ja yksikerroksisia. Laajoja yhtenäisiä kattopinta-aloja tulee välttää, eikä rakennuksia saa yhdistää katoksin. Rakennuksia koskevissa luvanvaraisissa hankkeissa tulee olla yhteydessä museoviranomaiseen.

VL

Lähivirkistysalue. Alue on ekologista yhteyttä, joka tulee huomioida alueen toimenpiteissä. Alue tulee säilyttää puustoisena.

RA/s

Loma-asuntojen korttelialue, jolla ympäristö säilytetään. Paikallisesti arvokasta rakennetun kulttuuriympäristön aluetta. Alueella tapahtuva rakentaminen tulee sovitaa materiaaleiltaan, väreiltään ja sijoittelultaan maisemaan ja ympäröivään rakennuskantaan. Rakentamisessa tulee huomioida alueen pienipiirteisyys. Rakennuksissa tulee käyttää alueelle tyypillistä yksinkertaista rakennustapaa. Talousrakennusten tulee olla päärakennusta selvästi pienempiä ja yksikerroksisia. Laajoja yhtenäisiä kattopinta-aloja tulee välttää, eikä rakennuksia saa yhdistää katoksin. Rakennusalan ulkopuolella sijaitsevia päärakennuksia on mahdollista laajentaa rakennusalan rajan ulkopuolella, jos laajentaminen ei ulotu nykyistä rakentamista lähemmäs rantaa. Rakennuksia koskevissa luvanvaraisissa hankkeissa tulee olla yhteydessä museoviranomaiseen.

3 m kaava-alueen rajan ulkopuolella oleva viiva.

Kunnanosan raja.

Korttelin, korttelinosan ja alueen raja.

Osa-alueen raja.

Ohjeellinen alueen tai osa-alueen raja.

Poikkiviiva osoittaa rajan sen puolen, johon merkintä kohdistuu.

Ohjeellinen tontin raja.

Kunnanosan numero.

Kunnanosan nimi.

Korttelin numero.

Ohjeellinen tontin numero.

Rakennusoikeus kerrosalaneliömetreinä.

Roomalainen numero osoittaa rakennusten, rakennuksen tai sen osan suurimman sallitun kerrosluvun.

Murtoluku roomalaisen numeron jäljessä osoittaa, kuinka suuren osan rakennuksen suurimman kerroksen alasta ullakon tasolla saa käyttää kerrosalaan laskettavaksi tilaksi.

Rakennusala.

Istutettava alueen osa.

is-1

Istutettava alueen osa, jolla olemassa oleva puustoisuus ja luonnonmuoto on säilytettävä, ettei alueen luonne maisemakuvassa muutu. Alueella tulee säilyttää luonnonmukainen kasvipeite.

Ulkoilureitti.

pp/t

Jalankululle ja polkupyöräilylle varattu katu, jolla tontille ajo on sallittu.

pp

Ohjeellinen yleiselle jalankululle ja polkupyöräilylle varattu alueen osa.

luo-6

Luonnon monimuotoisuuden kannalta arvokas alue. Toimenpiteissä tulee huomioida lepakon elinympäristön säilyttäminen. Lisätietoa kaavaselostuksessa.

hule-1

Ohjeellinen alueen osa, jota hoidetaan ja rakennetaan hulevesien ohjaamiseksi.

hv-1

Hulevedet tulee viivyttaa ja imeyttää tontilla. Tonttien hulevesien viivytys- ja imeytysalueet tulee sijoittaa rakennusten ja rannan istutettavan alueen osan väliin. Tonttien pysäköintialueiden hulevedet tulee viivyttaa ja imeyttää maahan biosuodatusrakenteen kautta. Hulevesien viivytystilavuus AO- ja RA-tontilla vähintään 1 m3/tontti. Hulevesirakenteet on rakennettava aluetta toteutettaessa.

hule-2

Hulevesipainannetta varten varattu alueen osa. Alue toimii tulvareittinä, jonne tonttien hulevesiä ei johdeta.

YLEISET MÄÄRÄYKSET

Uudisrakentamisessa ja korjausrakentamisessa tulee varautua radonin torjuntaan.

Alue on vedenhankinnalle tärkeää pohjavesialuetta. Alueella tulee kiinnittää erityistä huomiota pohjaveden suojelemiseen. Ennen kaava-alueella tehtävien kaivutöiden aloittamista tulee selvittää pohjavesiolosuhteet ja pohjaveden taso sekä ryhtyä tarpeellisiin toimenpiteisiin pohjaveden suojelemiseksi. Rakentamisen yhteydessä tulee jättää pohjaveden pinnan yläpuolelle vähintään kahden (2) metrin koskematon suojakerros.

Rakennusluvan yhteydessä tulee esittää hulevesien hallintasuunnitelma. Ennen rakentamis- ja infrahankkeiden aloittamista tulee tehdä työmaavesien hallintasuunnitelma sekä toteuttaa hallintarakenteet ennen muuta rakentamista. Alueella syntyvät katto- ja muut puhtaat hulevedet tulee viivyttaa ja imeyttää tontilla. Tonttien pysäköintialueiden hulevedet tulee viivyttaa ja imeyttää maahan biosuodatusrakenteen kautta. Imeytysrakenteen varastotilavuuden on oltava 1 m3/ tontti. Yleisten alueiden hulevedet tulee viivyttaa ja imeyttää alueellisilla hulevesien hallintarakenteilla. Yleisten alueiden hulevesirakenteet on rakennettava aluetta toteutettaessa.

Ennen rakennuksen purkamiseen tai remonttiin ryhtymistä tulee arvioida sisätarkastuksen tarve lepakoiden osalta ja selvittää sen myötä luonnonsuojelulain mukaisen poikkeusluvan tarve. Lepakot tulee huomioida kaava-alueen valaistussuunnittelussa.

Alin rakentamiskorkeus +145.65 mpy (N2000).

Hollola

Kullervontie 2, 4, 6, 8 ja 10 asemakaava

Tiilijärven (04) kunnanosa, tiloja 3:34, 3:22, 3:35, 3:43, 3:36 koskeva asemakaava ja lähivirkistysaluetta koskeva asemakaavan muutos.

Asemakaavalla muodostuu Tiilijärven (04) kunnanosan kortteli 24 sekä kevyen liikenteen katualueutta ja virkistysaluetta.

Käsittelyvaiheet	
Kaavan vireilletulo	5.4.2025
OAS nähtävillä	7.4.-6.5.2025
Luonnos nähtävillä	17.11.-16.12.2025
Ehdotus nähtävillä	14.5.-12.6.2026
Valtuusto hyväksynyt	21.9.2026
	Hollolassa 17.4.2026
Pohjakartta täyttää kaavoitusmittausasetuksen 328/2014 vaatimukset.	
Hollolassa 6.3.2026	Kaavoittaja Sini Utriainen
kaavoitus- ja maankäyttöpäällikkö Ilkka Korhonen	

Mittakaava	Dnro	Hyväksytty	Lainvoimainen		Kaavatunnus
1 : 2000	HOL 2023-699	21.09.2026			098 04-285