


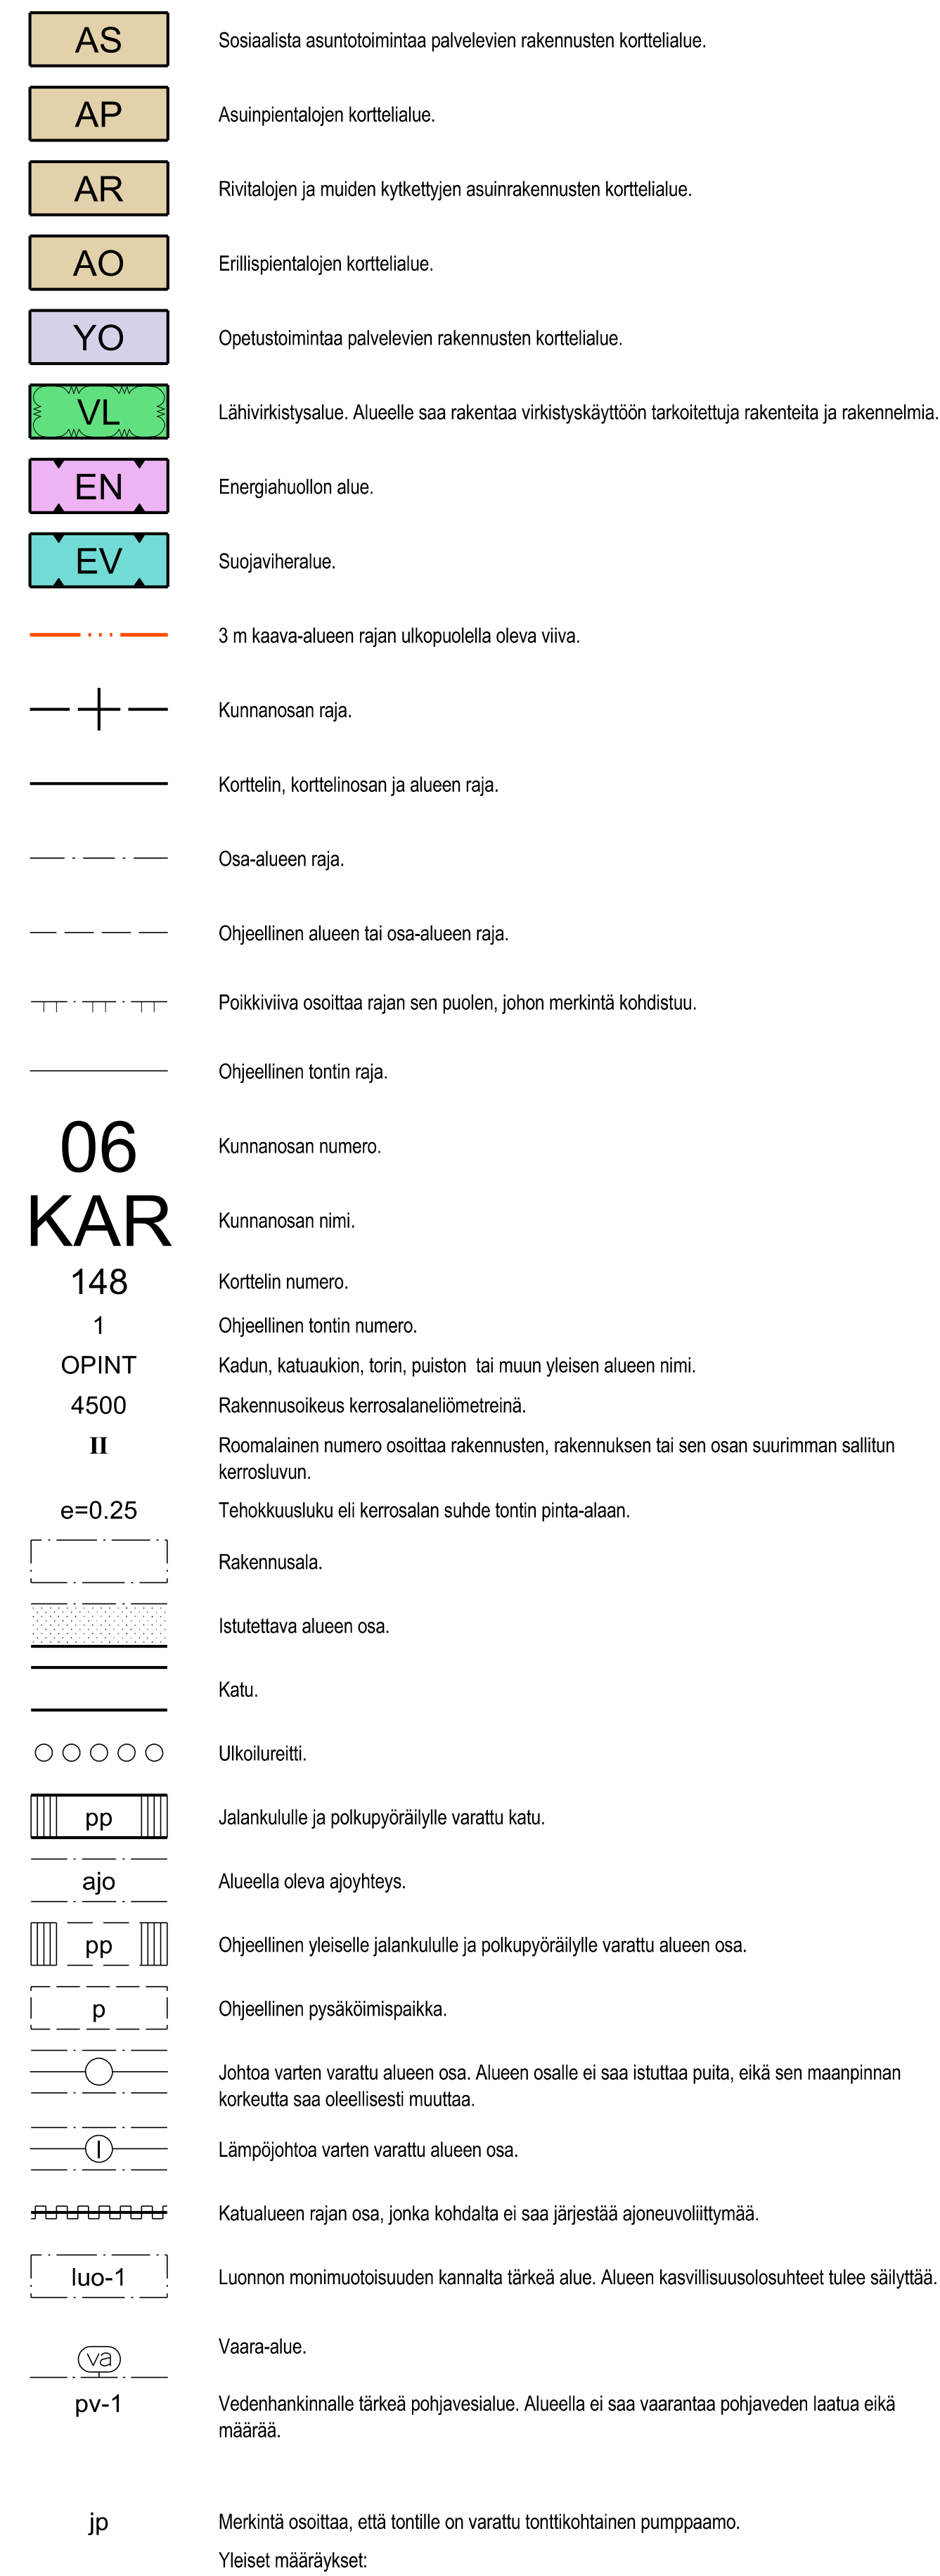

Salpakankaan koulun ympäristön asemakaava

Asemakaavalla ja asemakaavan muutoksella muodostuu Kartanon (06) kunnanosan korttelit 116, 124, 125 ja 146-149 sekä virkistys-, suojaviher- ja katualueita sekä energiahuollon alue.

Käsittelyvaiheet		Hollolan kunta Elinvoiman palvelualue Kehitys- ja kaavoituspalvelut
Kaavan vireilletulo	1.6.2022	
OAS nähtäville	2.6.-1.7.2022	
Luvonnos nähtävillä	xx	
Endustus nähtävillä	xx	
Valluusto hyväksynyt	xx	
		Hollolassa
Pohjakartta täyttää kaavoitusmittausasetuksen 328/2014 vaatimukset.		
Hollolassa		hankekaavoittaja Henna Kurosawa

Mittakaava	Dnro	Hyväksytty	Lainvoimainen	Kaavatunnus
1 : 2000	HOL 2022-260			