

LAITIALAN KARTANO

HOLLOLA

HANKEKEHITYS
LUONNOS L2


18.07.2024




arkkitehti
palvelu

Rakennuskohteen nimi		Piiiruksen sisältö		Mittakaava
HANKEKEHITYS / LAITIALAN KARTANO		Asemapiirustus		1:1000
Rakennuskohteen osoite		Kosa/Kylä	Kortteli/Tila	Tontti/Rn:o
Pykälistötie 42, 16790 Hollola		416	1	165
Päiväys	Suunnittelija	Projekti- ja piirustusnumero		
18.07.2024	TL	100-519		
				ARK



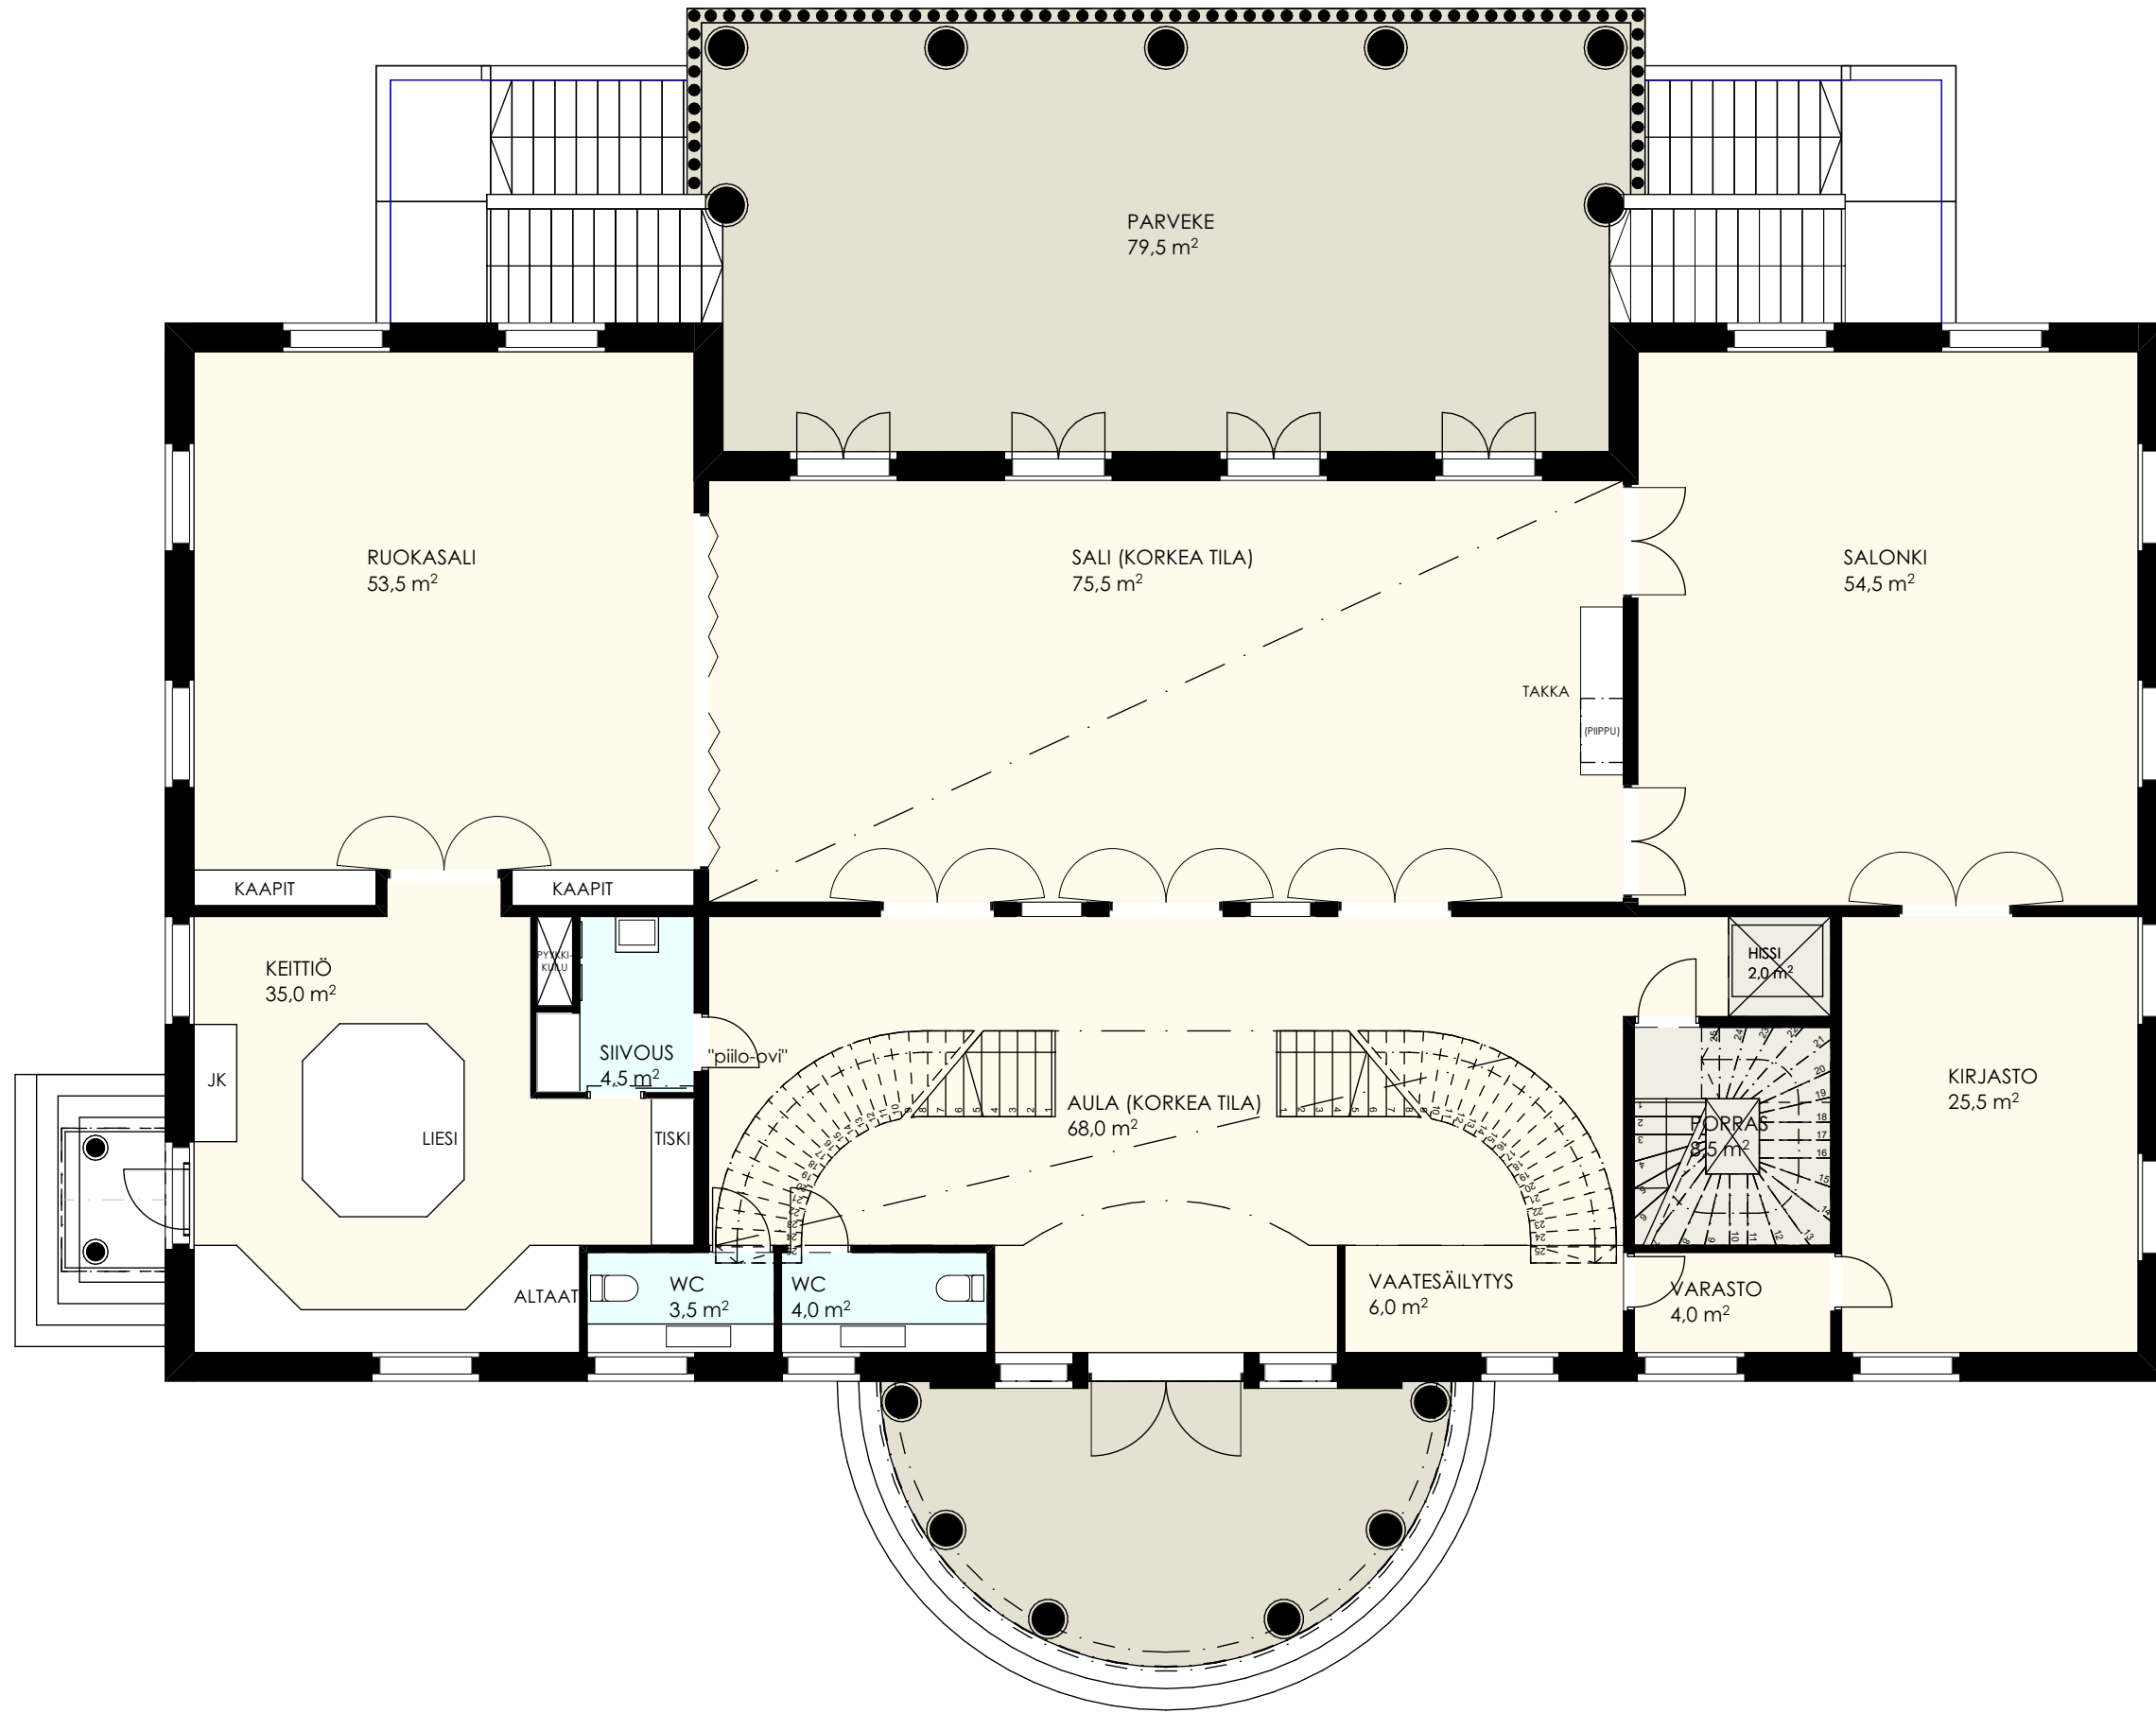


Rakennuskohteen nimi	HANKEKEHITYS / LAITALAN KARTANO			Piirustuksen sisältö	Mittakaava
Rakennuskohteen osoite	Pykäläistöntie 42, 16790 Hollola			Pohja 1. kerros	1:100
Päiväys	Suunnittelija	Projektin- ja piirustusnumero		ARK	
18.07.2024	TL	100-519			

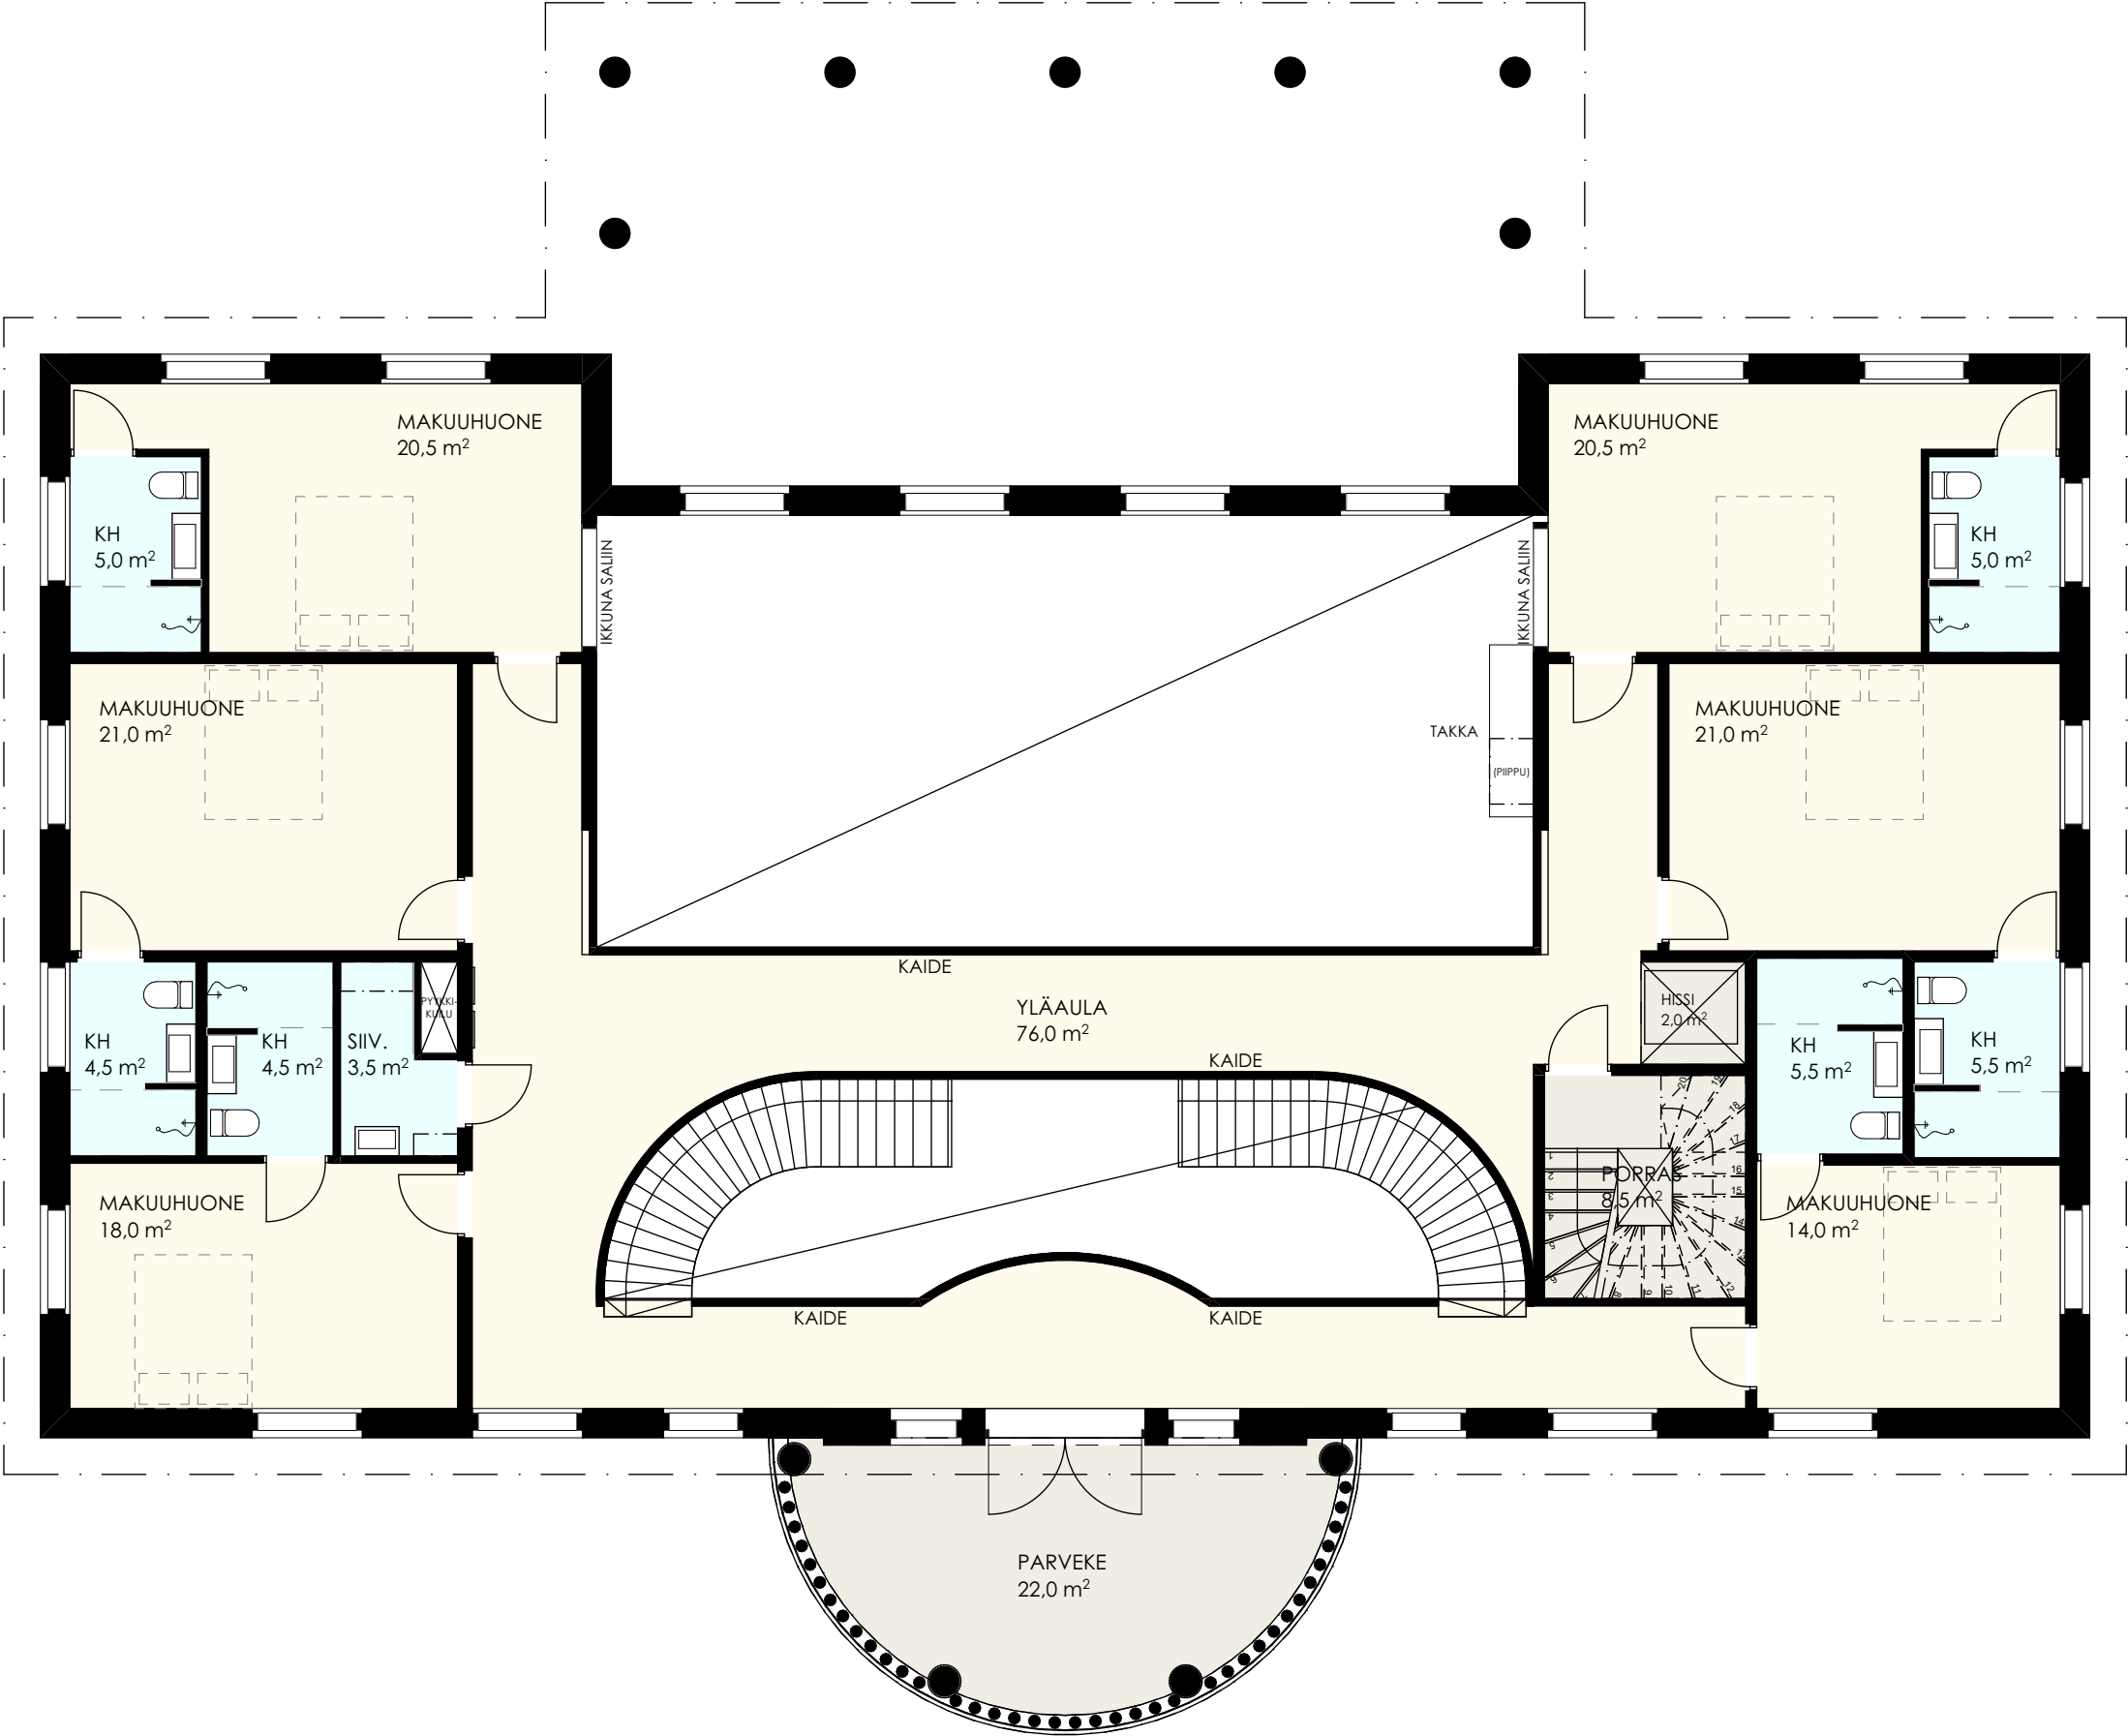


arkkitehti
palvelu

Rakennuskohteen nimi	Pohja 2. kerros			Mittakaava
HANKEKEHITYS / LAITIALAN KARTANO				1:100
Rakennuskohteen osoite	Kosa/Kylä	Kortteli/Tila	Tontti/Rn:o	
Pykäläistöntie 42, 16790 Hollola	416	1	165	
Päiväys	Suunnittelija	Projekti- ja piirustusnumero		
18.07.2024	TL	100-519		ARK

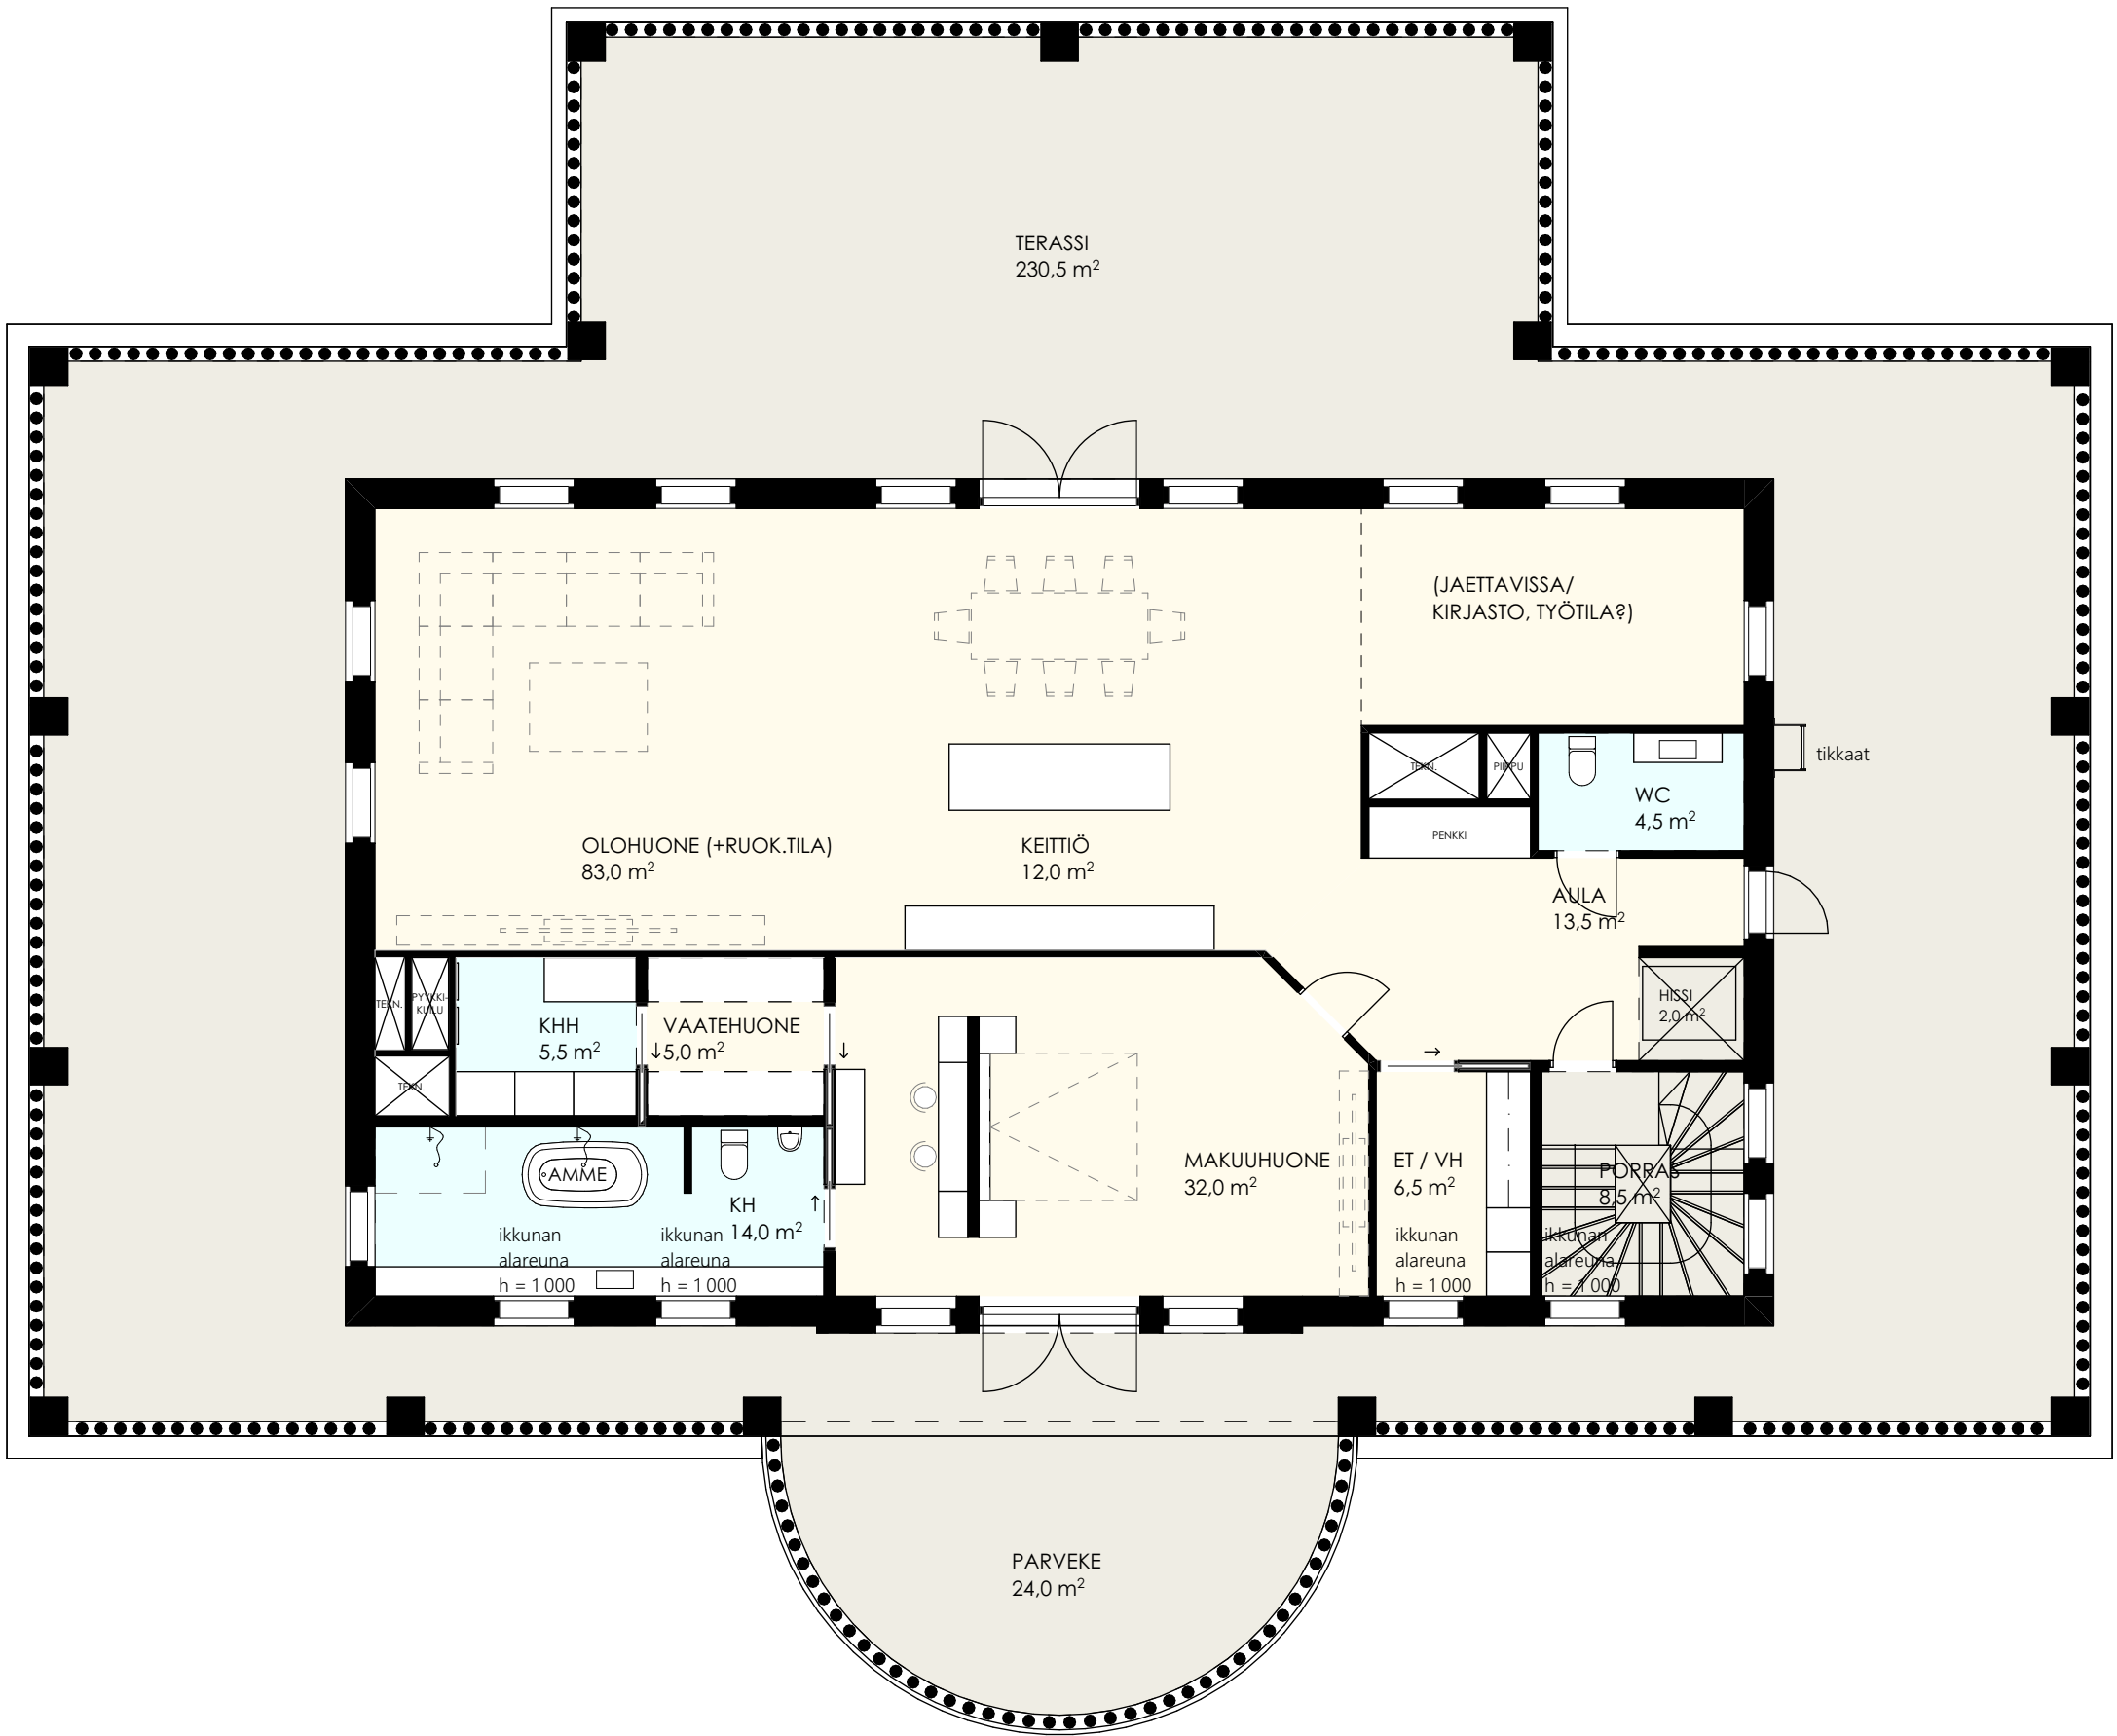

	Rakennuskohteen nimi HANKEKEHITYS / LAITALAN KARTANO		Piirustuksen sisältö Pohja 3. kerros		Mittakaava 1:100
	Rakennuskohteen osoite Pykäläistöntie 42, 16790 Hollola		Kosa/Kylä 416	Kortteli/Tila 1	Tontti/Rn:o 165
	Päiväys 18.07.2024	Suunnittelija TL	Projekti- ja piirustusnumero 100-519		ARK

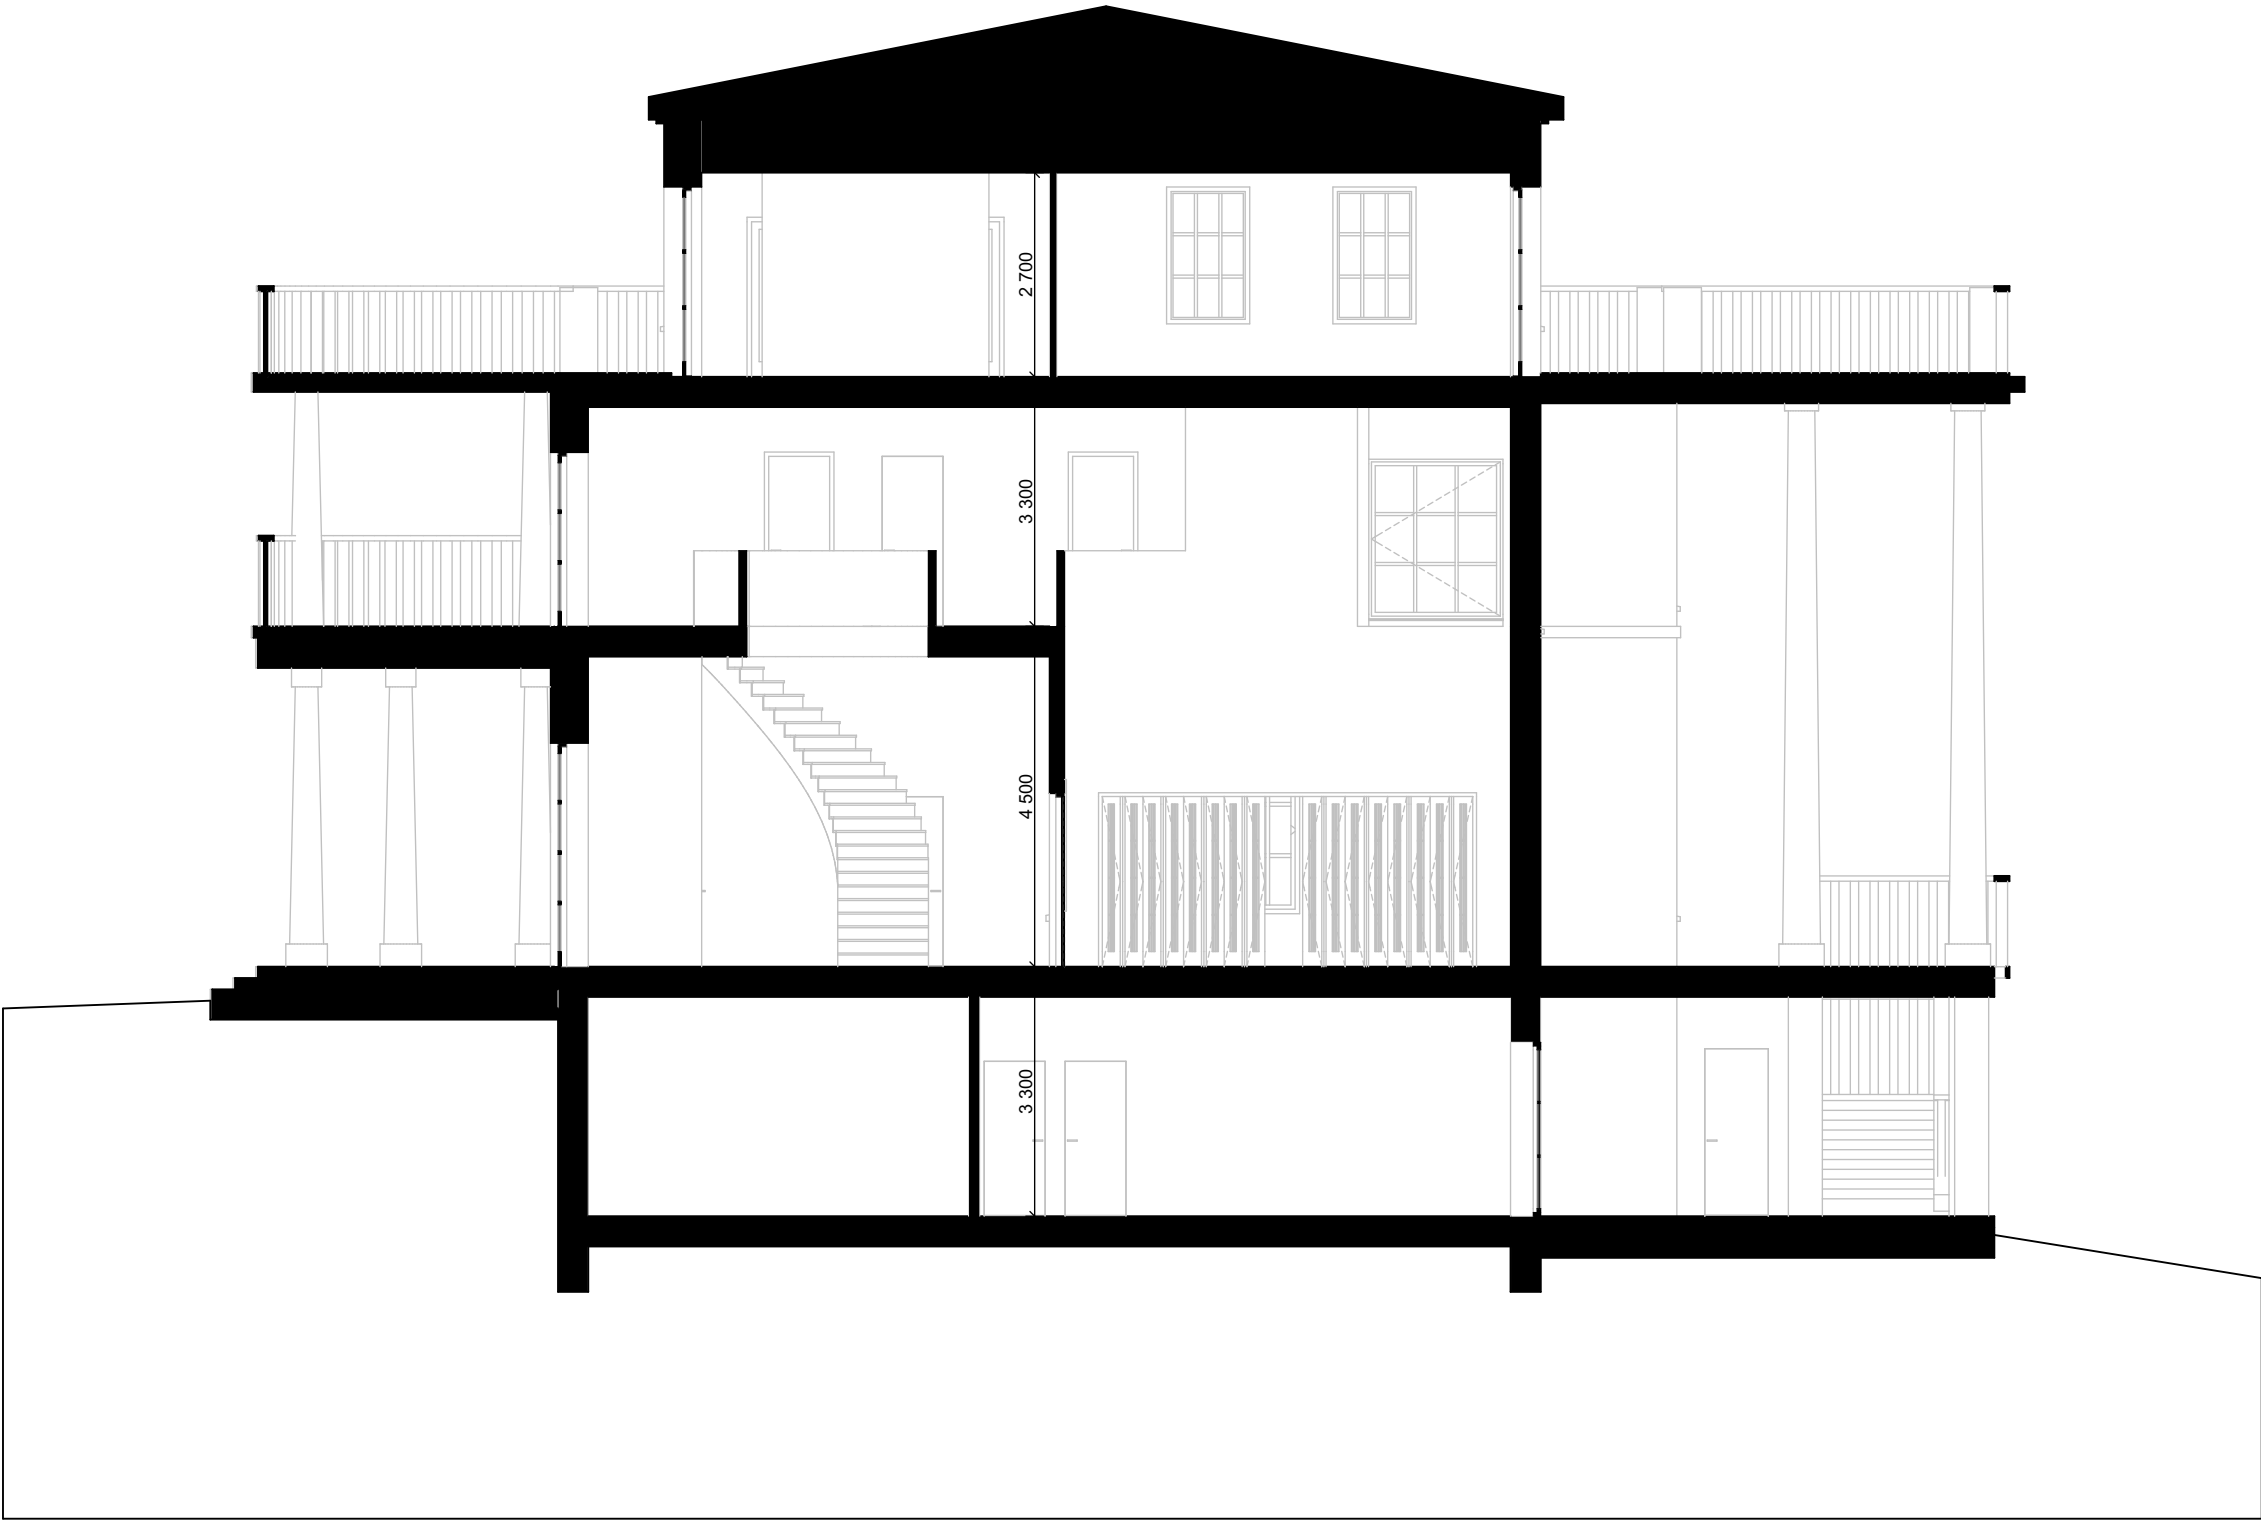

arkkitehti
palvelu

Rakennuskohteen nimi	Piirustuksen sisältö			Mittakaava
HANKEKEHITYS / LAITIALAN KARTANO	Periaateleikkaus			1:100
Rakennuskohteen osoite	K.osa/Kylä	Kortteli/Tila	Tontti/Rn:o	
Pykälistöntie 42, 16790 Hollola	416	1	165	
Päiväys	Suunnittelija	Projekti- ja piirustusnumero		
18.07.2024	TL	100-519		
				ARK



arkkitehti
palvelu

Rakennuskohteen nimi		Piirustuksen sisältö			Mittakaava
HANKEKEHITYS / LAITIALAN KARTANO		Julkisivu länteen			1:150,
Rakennuskohteen osoite		Kosa/Kylä	Kortteli/Tila	Tontti/Rn:o	1:1
Pykälistöntie 42, 16790 Hollola		416	1	165	
Päiväys	Suunnittelija	Projekti- ja piirustusnumero			ARK
18.07.2024	TL	100-519			




arkkitehti
palvelu

Rakennuskohteen nimi	Piiirustuksen sisältö			Mittakaava
HANKEKEHITYS / LAITIALAN KARTANO	Julkisivut pohjoiseen			1:150,
Rakennuskohteen osoite	Kosa/Kylä	Kortteli/Tila	Tontti/Rn:o	1:1
Pykälisöntie 42, 16790 Hollola	416	1	165	
Päiväys	Suunnittelija	Projekti- ja piirustusnumero		ARK
18.07.2024	TL	100-519		



KAIDEDETALJI

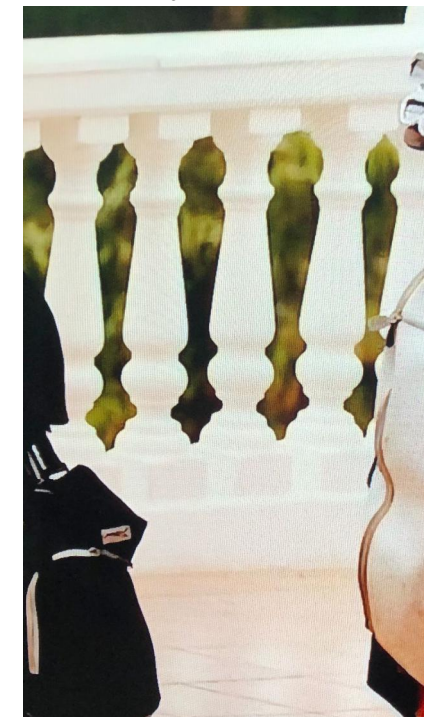

 arkkitehti palvelu	Rakennuskohteen nimi HANKEKEHITYS / LAITIALAN KARTANO		Piirustuksen sisältö Julkisivu itään Vesijärvelle		Mittakaava 1:150,
	Rakennuskohteen osoite Pykälistötie 42, 16790 Hollola		Kosa/Kylä 416	Kortteli/Tila 1	Tontti/Rn:o 165
	Päiväys 18.07.2024	Suunnittelija TL	Projekti- ja piirustusnumero 100-519		ARK



arkkitehti
palvelu

Rakennuskohteen nimi		Piirustuksen sisältö			Mittakaava
HANKEKEHITYS / LAITIALAN KARTANO		Julkisivu etelään			1:150,
Rakennuskohteen osoite		Kosa/Kylä	Kortteli/Tila	Tontti/Rn:o	1:1
Pykälälistöntie 42, 16790 Hollola		416	1	165	
Päiväys	Suunnittelija	Projekti- ja piirustusnumero			ARK
18.07.2024	TL	100-519			