



C-C1

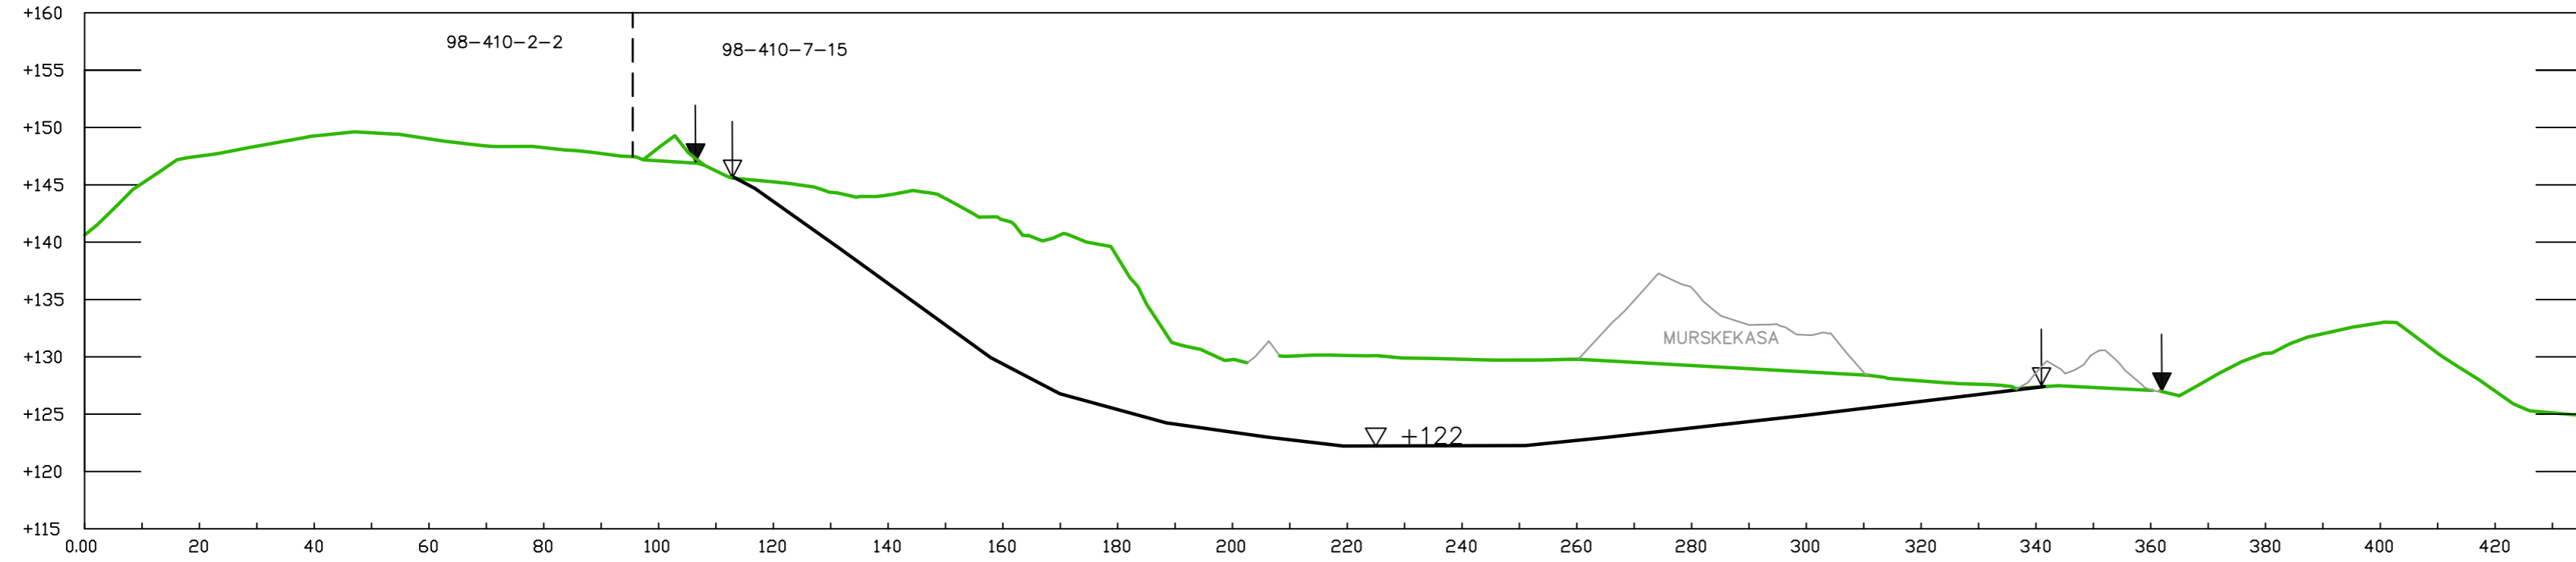

- NYKYINEN MAANPINTA
- TULEVA MAANPINTA
- ▽ +122 SUUNNITELTU OTTAMISTASO
- ↓ KAIVUALUEEN RAJA
- ↓ OTTAMISALUEEN RAJA
- KAIVANNAISJÄTTEEN JÄTEALUE
- - - TILAN RAJA

Ottamistoiminnan aikana maa-ainesluiskat otetaan kaltevuuteen 1:1,5 kaivu-alueen reunaan asti. Maisemoinnin aikana maa-ainesluiskat muotoillaan kaltevuuteen 1:2,5 siten, että kaivualueen ja ottamisalueen väliin jäävä maa-aines"lippa" työnnetään luiskaan.

D-D1

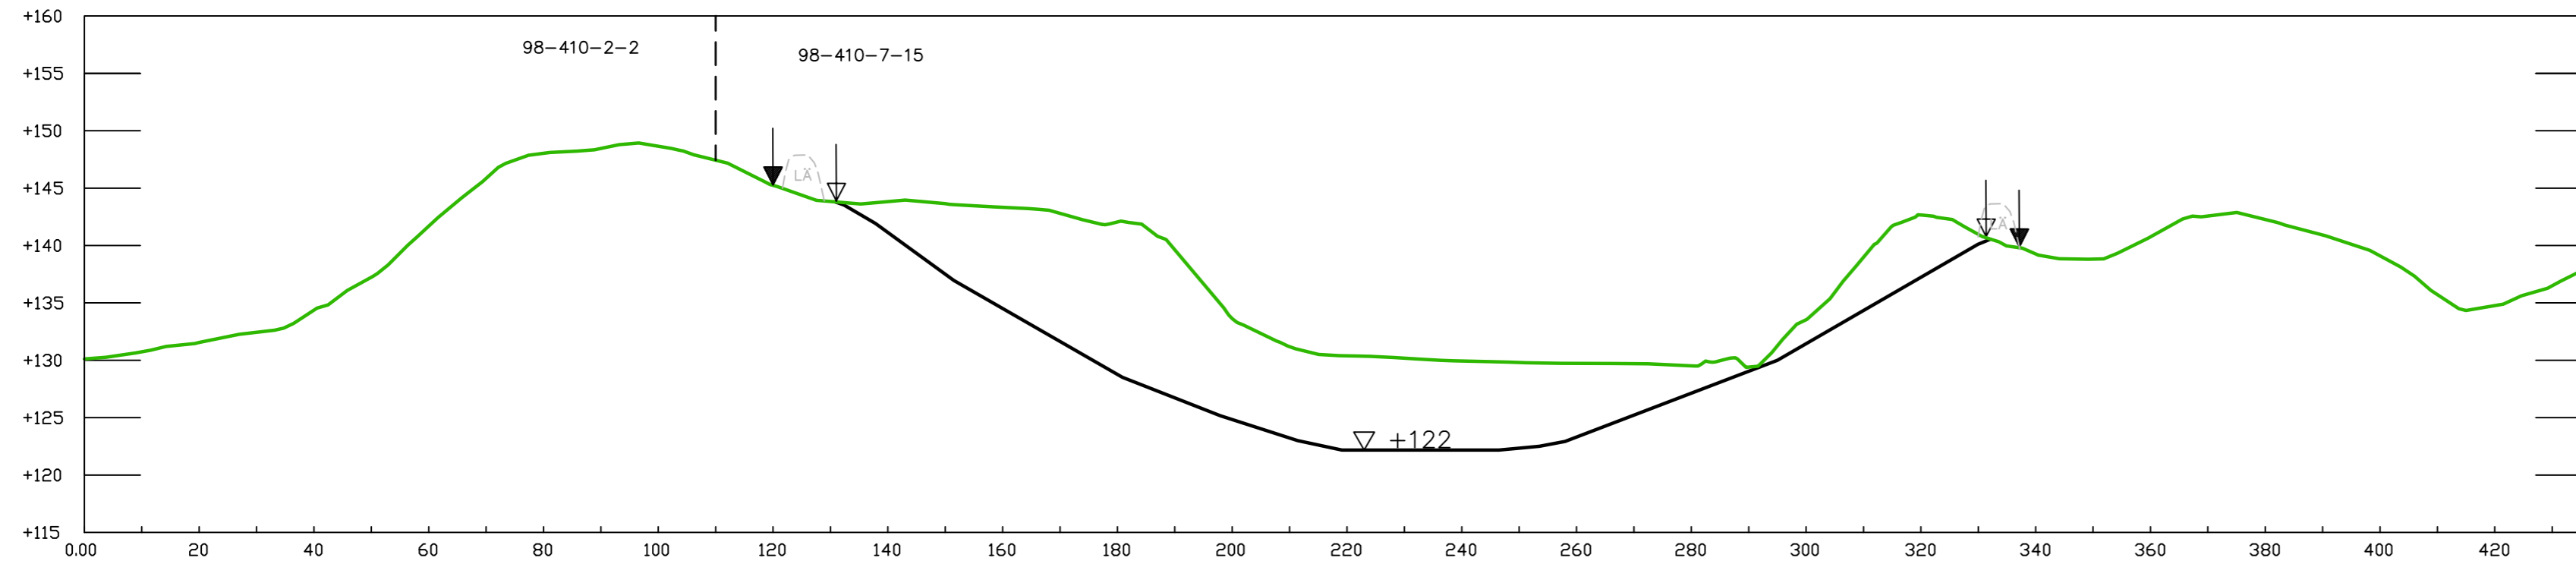

Tunn.	Lukum.	Muutos	Nimim.	Pvm.
K.osa/Kylä		Kortteli/Tila	Viranomaisen arkistointimerkintäjä varten	
HOLLOLA		Tonnti/Rek.nro	Juoks.nro	
		SORATILA 98-410-7-15	Mittakaavat	
Rakennustoimenpide		Piiirustuksen sisältö		
MAA-AINESTEN OTTO		C-C1 ja D-D1		
Tilaaja sekä suunnittelukohteen nimi ja osoite		1:1000/1:500		
PIELISEN BETONI OY				
SORATILA				
HOLLOLA				
Suuntakartta Oy		Piirt.	Työn ja piirustuksen nro	
Wahlforssinkatu 18		P.K.	Muutos	
80100 Joensuu		Suunn.	12.3	
p.013 228068, 0400 183982		Pvm.	3.10.2024	
Hyv.	Tark.			