


PITUUSLEIKKAUS: Leikkaus B-B
MITTAKAAVA: 1000 / 1000

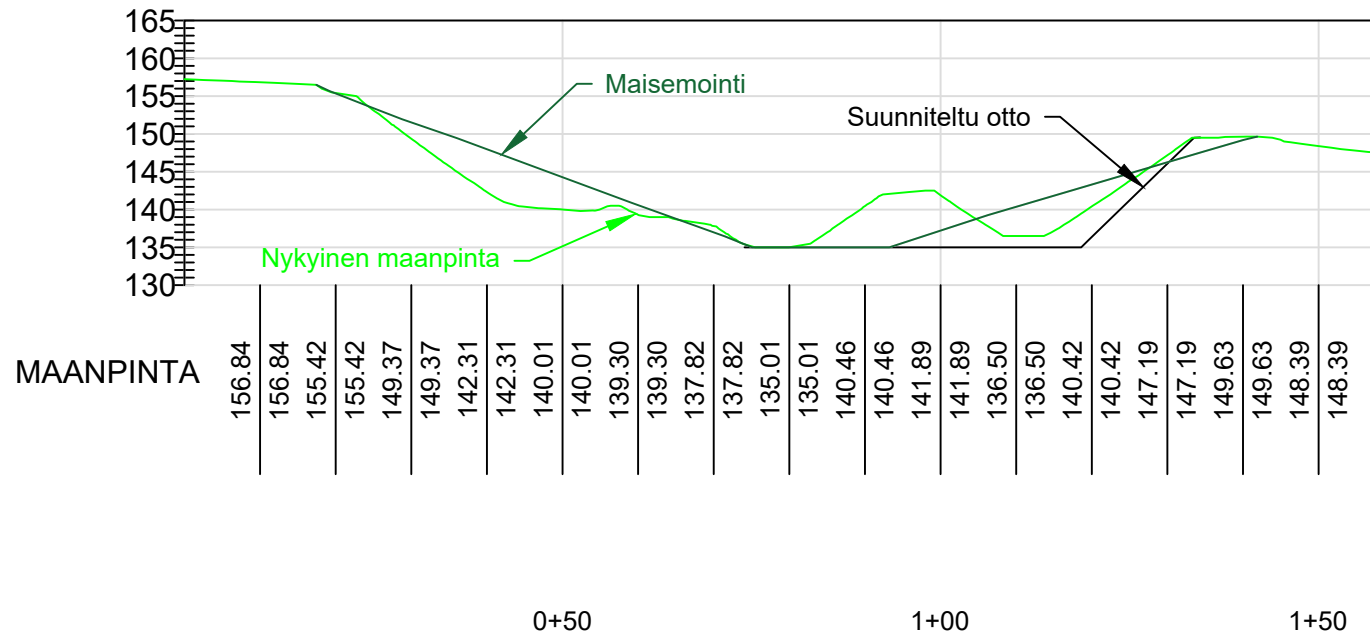

TILAAJA:			KOHDE:	
Infrastar Oy			Tennilän ottoalue	
SUUNN.	K.Määttä	 insinööritoimisto GRADIENTTI vuodesta 2004 Ahjokatu 4A p.050 4097475 15800 LAHTI info@gradientti.fi www.gradientti.fi	PIIRUSTUS:	PIIRUSTUS NRO:
PÄIVÄYS	17.12.2025		Leikkaus B-B	118125.05
HYV.			MITTAKAAVA: 1:1000	
MUUTOS				