




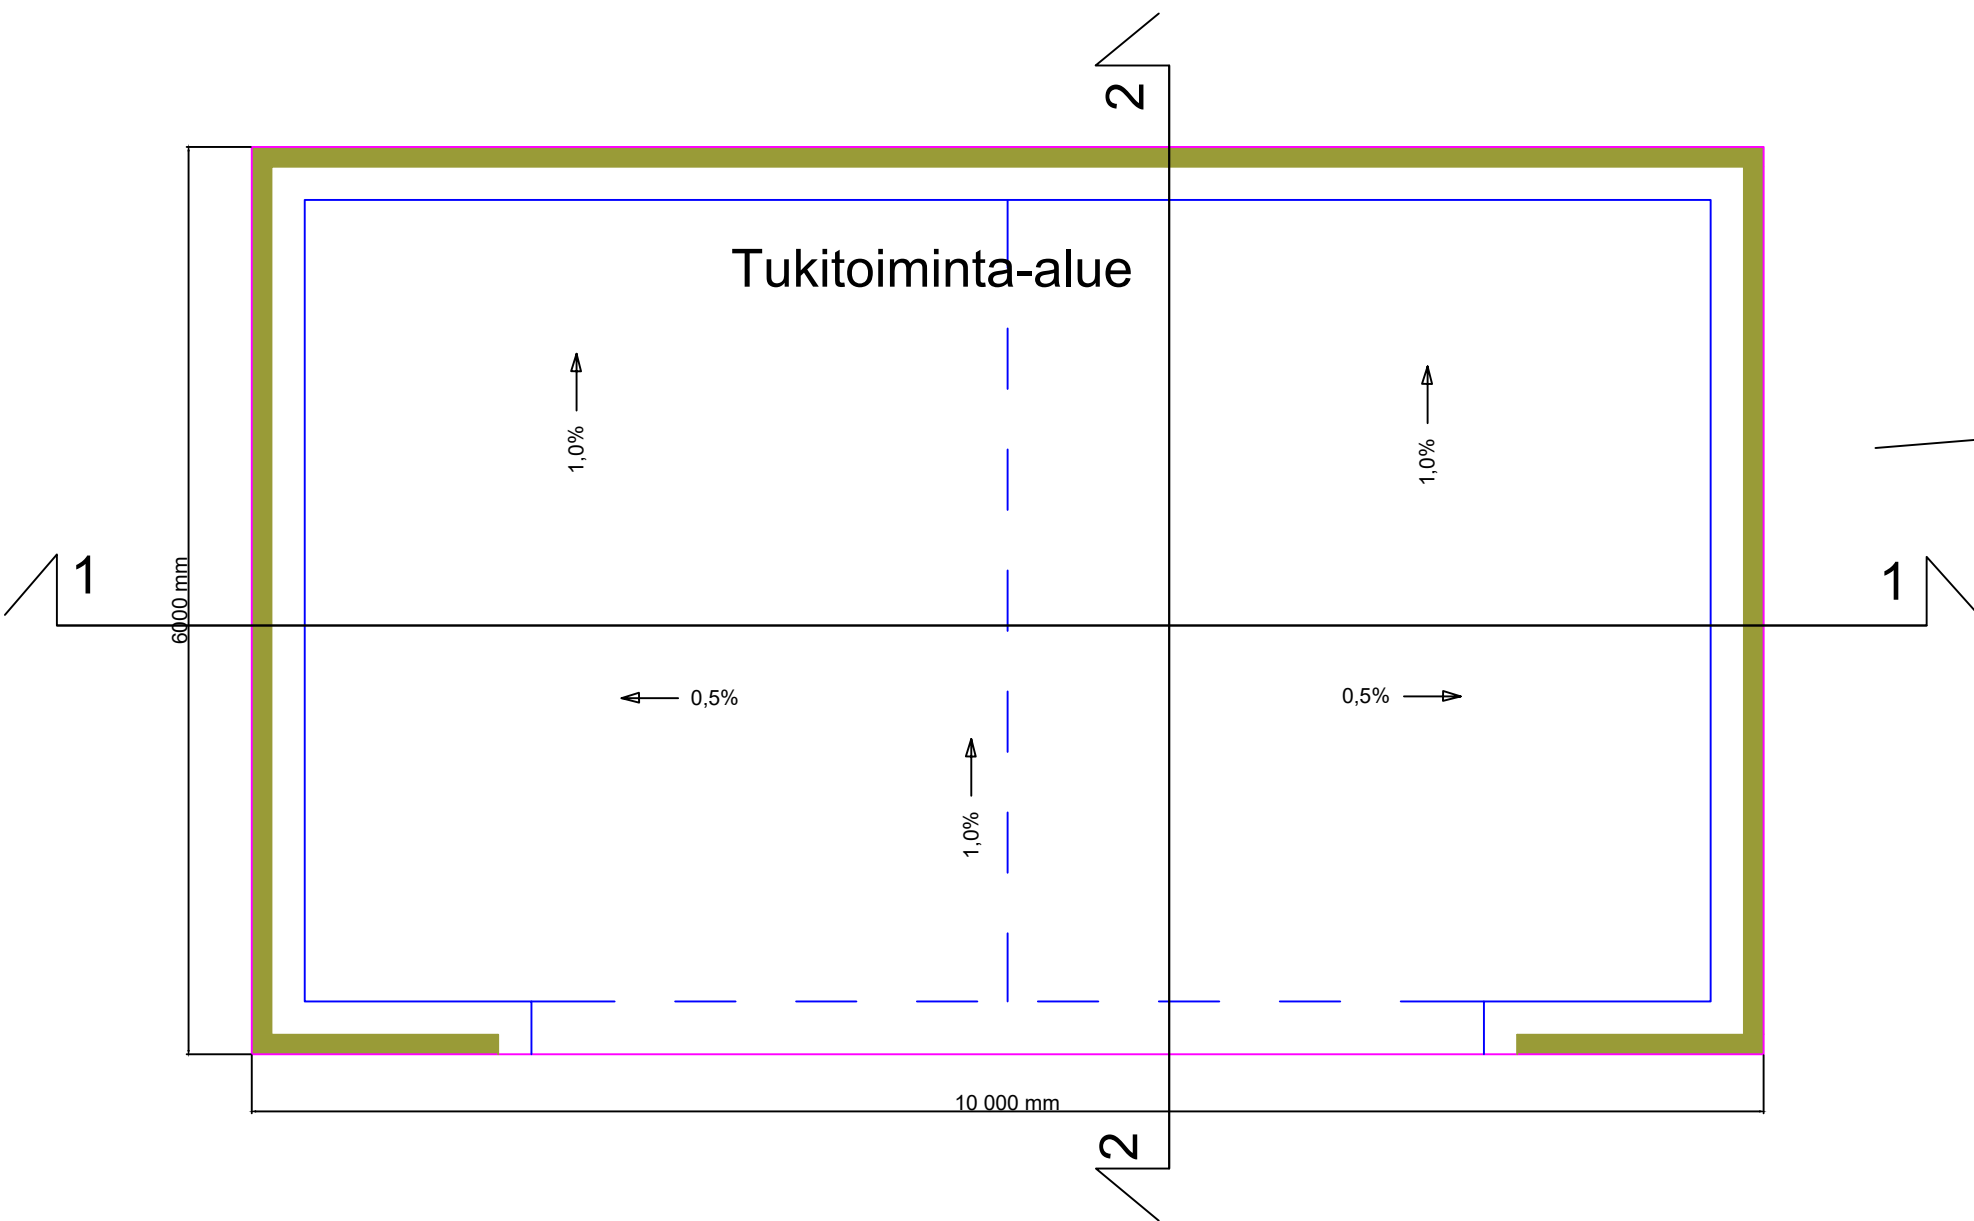

LEIKKAUS 1-1

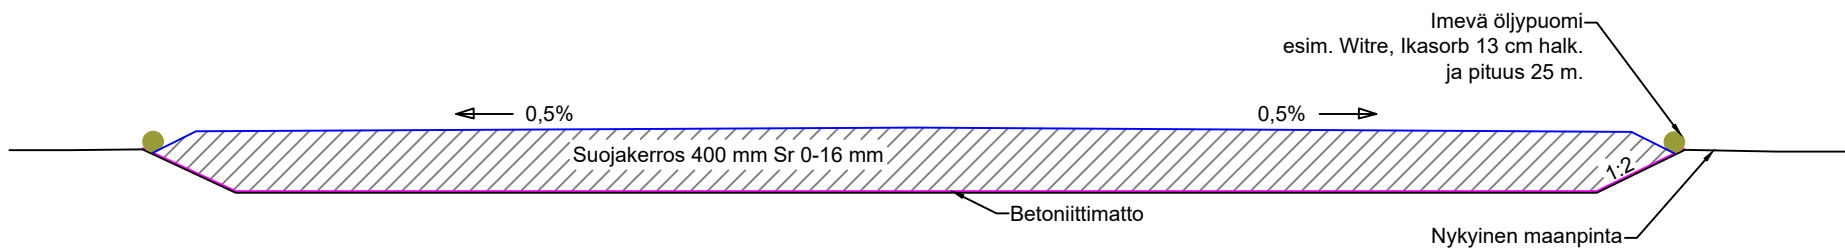

LEIKKAUS 2-2

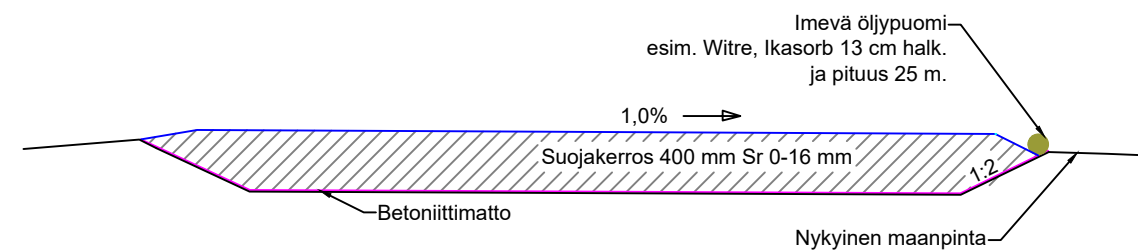

TILAAJA: Infrastar Oy			KOHDE: Tennilän ottoalue	
SUUNN.	K.Määttä		PIIRUSTUS: Tukitoiminta-alue	PIIRUSTUS NRO: 118125.06
PÄIVÄYS	4.12.2025			
	 Ahjokatu 4B p. 050 4097475 15800 LAHTI info@gradientti.fi www.gradientti.fi		MITTAKAAVA: 1:50	