


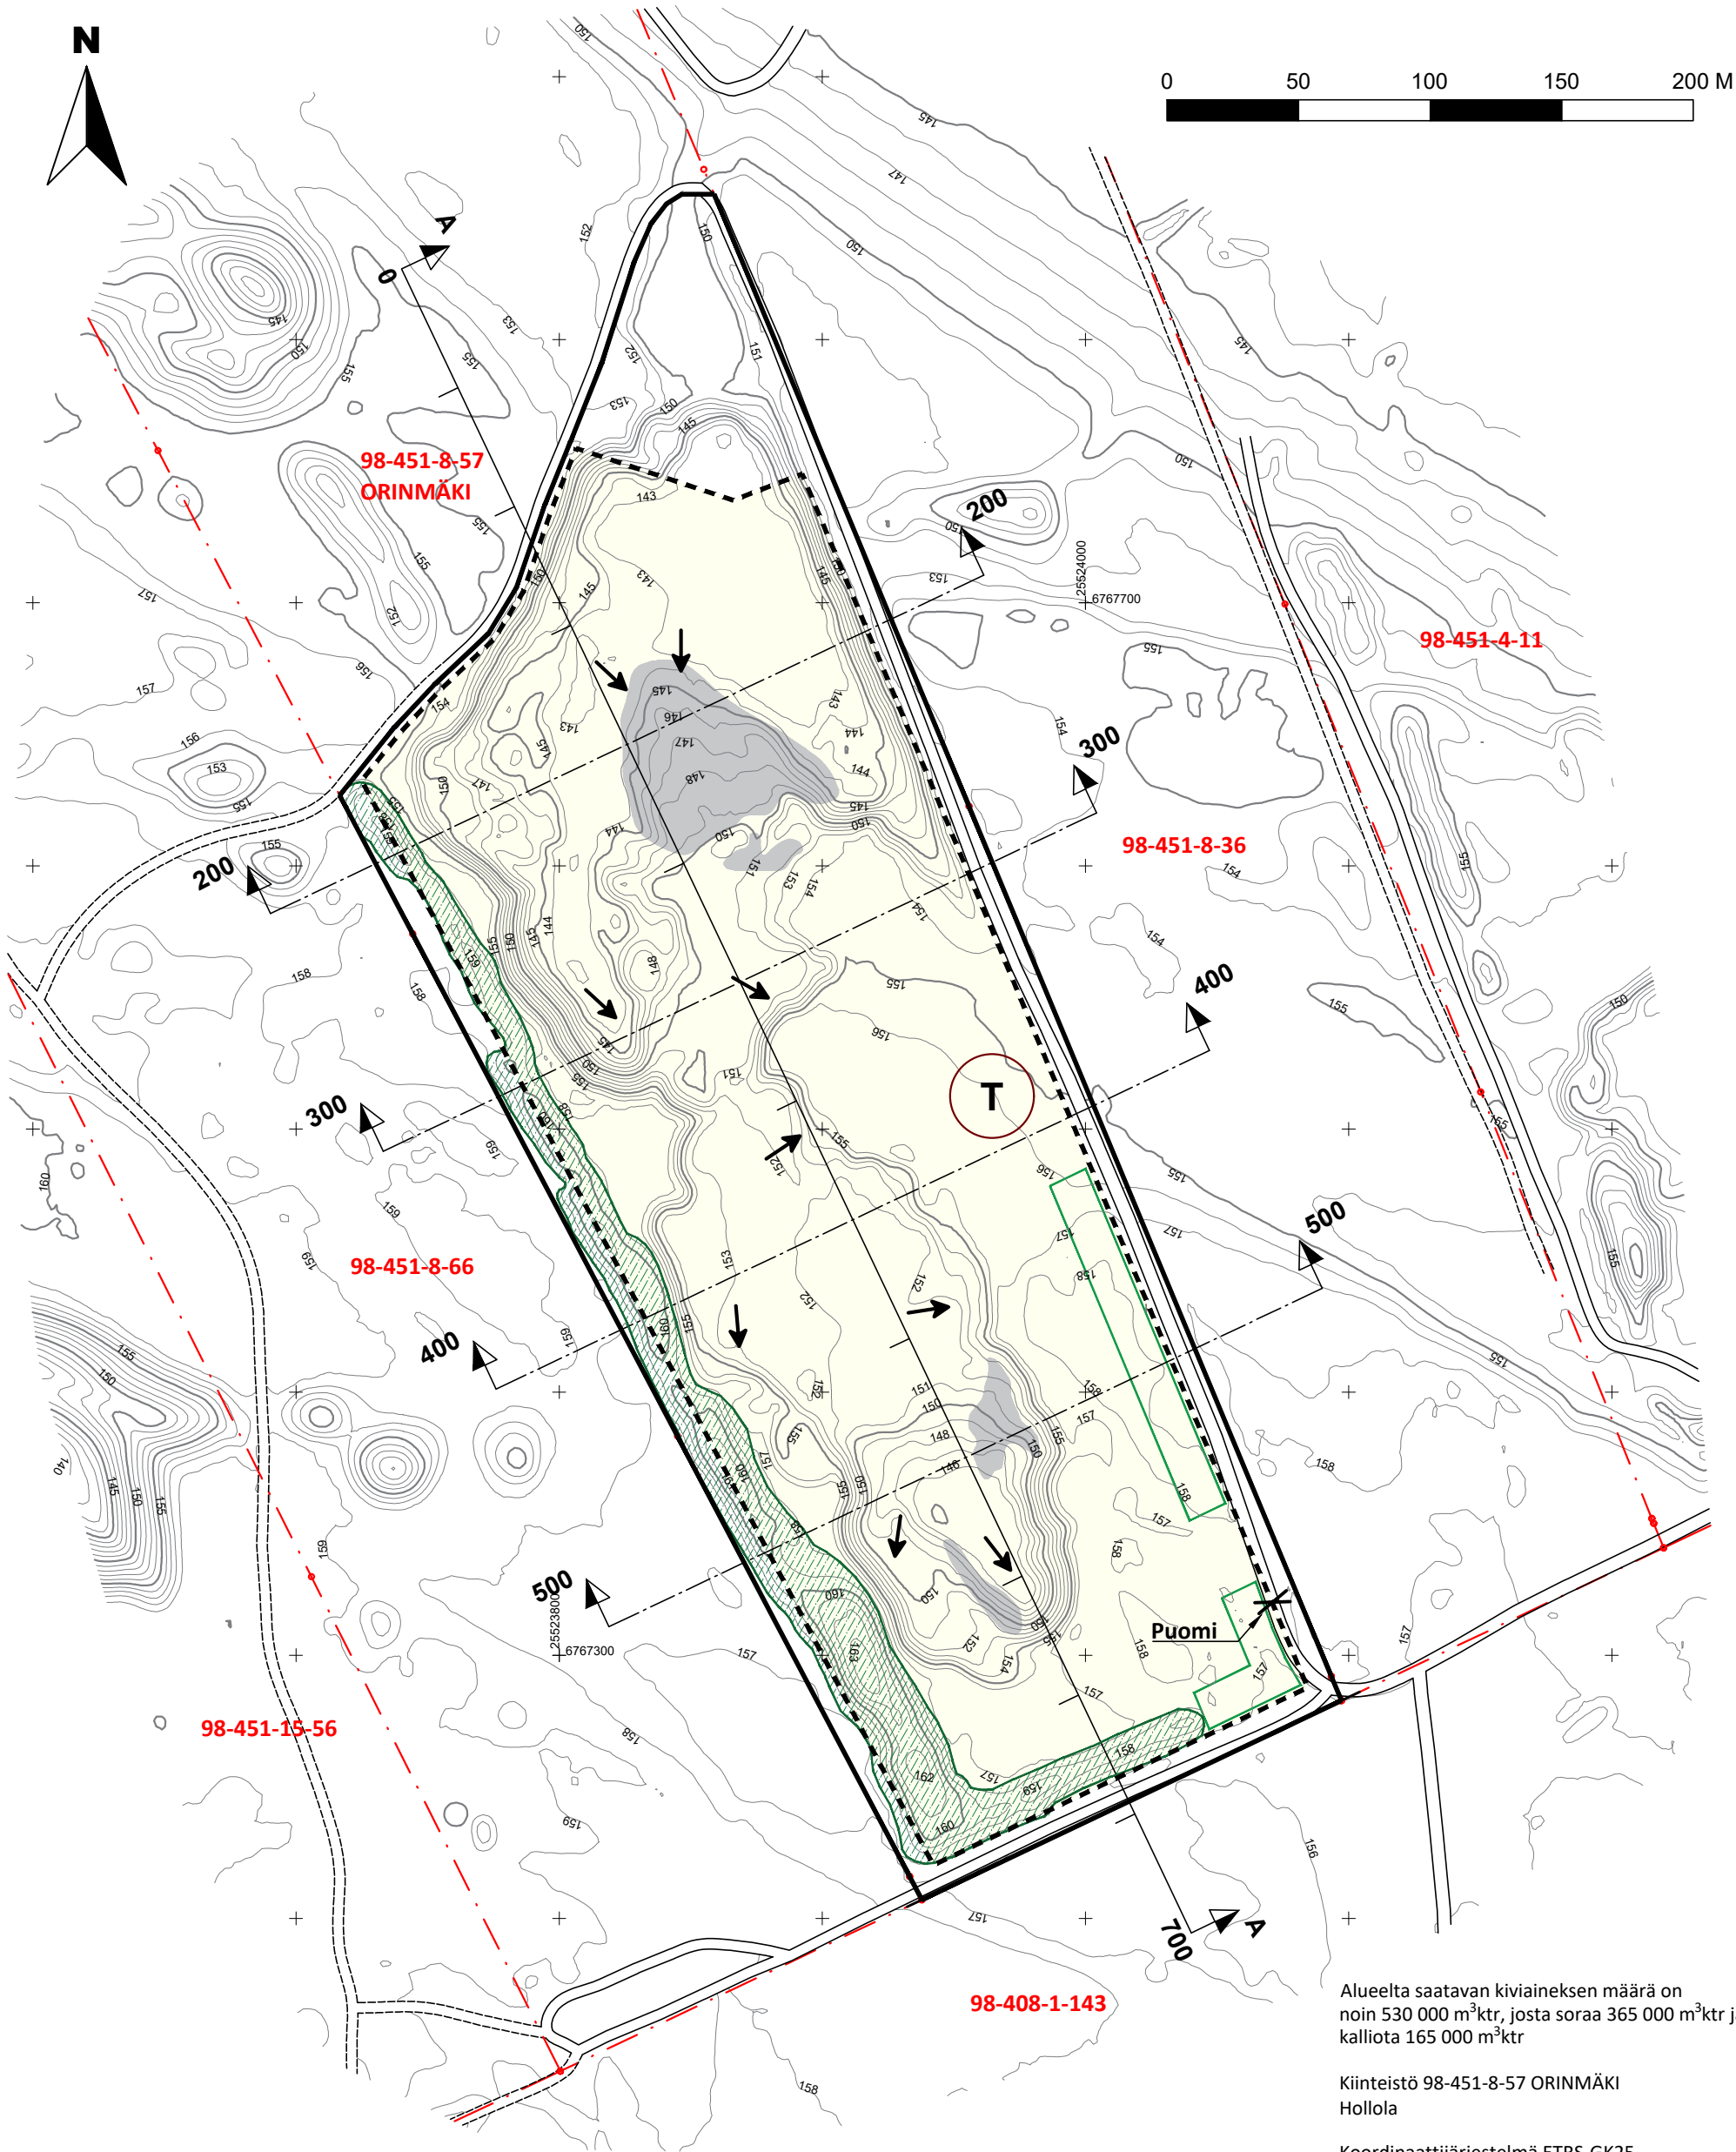

Alueelta saatavan kiviaineksen määrä on noin 530 000 m³ktr, josta soraa 365 000 m³ktr ja kalliota 165 000 m³ktr

Kiinteistö 98-451-8-57 ORINMÄKI
Hollola

Koordinaattijärjestelmä ETRS-GK25
Korkeusjärjestelmä N2000

- LUPA-ALUEEN / OTTAMISALUEEN RAJA (A: 10.9 HA)
- KAIVUALUEEN RAJA (A: 9.1 HA)
- PINTAMAAN VÄLIVARASTO
- PINTAMAAN VÄLIVARASTOINNILLE VARATTU ALUE
- KALLIOPALJASTUMA
- KIINTEISTÖRAJA
- OTTAMISSUUNTA
- TUKITOIMINTOJEN ALUE

Hankkeen nimi	
ORINMÄEN SORA-ALUE OTTAMISSUUNNITELMA	
Piirustuksen sisältö	
NYKYTILANNEKARTTA	
DESTIA A COLAS COMPANY	
Päiväys ja suunnittelija	
6.8.2025 LRa	
Mittakaava	Piirustusnumero
1:2500 (A3)	1.

Käytetyt aineistot:
Dronekarttius 4.8.2025, Destia Oy
Kiinteistörekisterikartta, maastotietokanta, laserkeilausaineisto © Maanmittauslaitos, ladattu 5.8.2025