UUNONKUJA

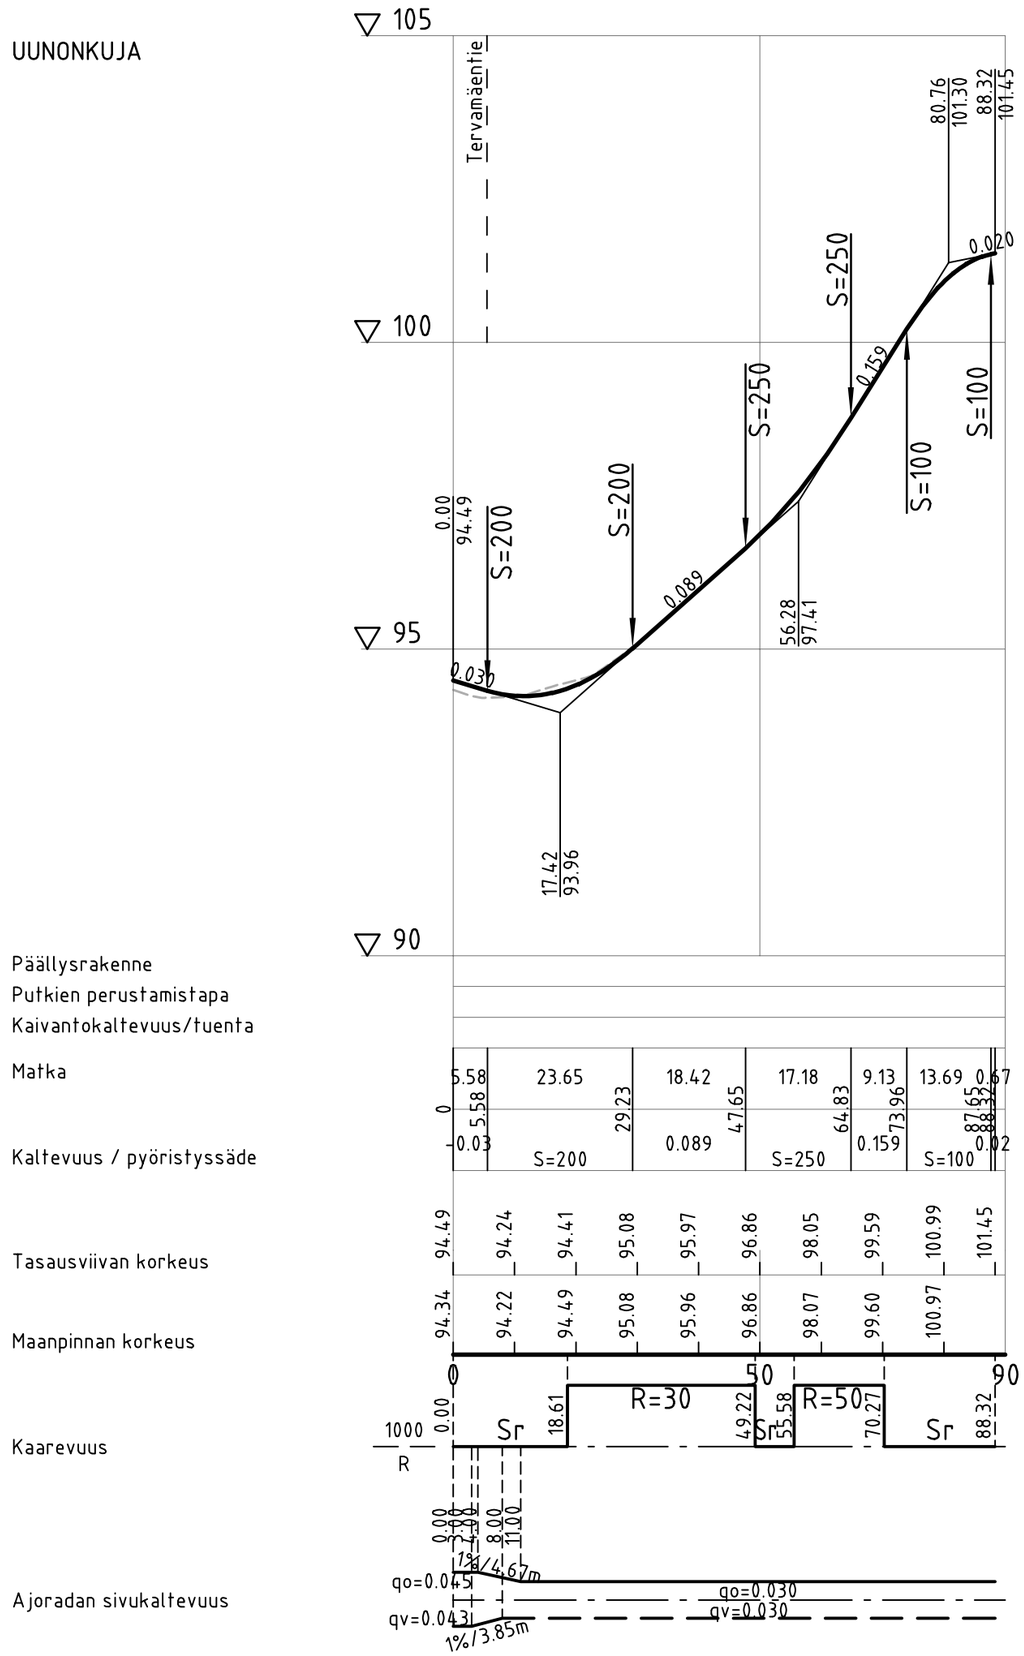

Koordinaattijärjestelmä	ETRS-GK26
Korkeusjärjestelmä	N2000

Tunn.	Lukum.	Muutos	Nimim.	Päiväys

Rakennuskohteen nimi ja osoite

HOLLOLAN KUNTA
Tervamäen alueen katujen ja vesihuollon saneeraus
Katussuunnitelma

Piirustuksen sisältö
Pituusleikkaus
Uunonkuja

Mittakaava
1:1000/1:100

RAMBOLL
Ramboll
Niemenkatu 73
15140 LAHTI
puh. 020 755 611
www.ramboll.fi

Suunn.ala	Työnro	Tiedosto
TKA	1510081058	
Piirustusnro 202		Muutos

hyv.	piir.	suunn.	pvm
I. Taipale	HEIR	M. Heikkinen	9.5.2025

\\files\Projects\RFI2023N024XX\RFI2023N02440\1510081058_Tervamaen_alue_RS\03_TULOSTUS\201-205_KS_pit_Tervamaen_alue.dwg