
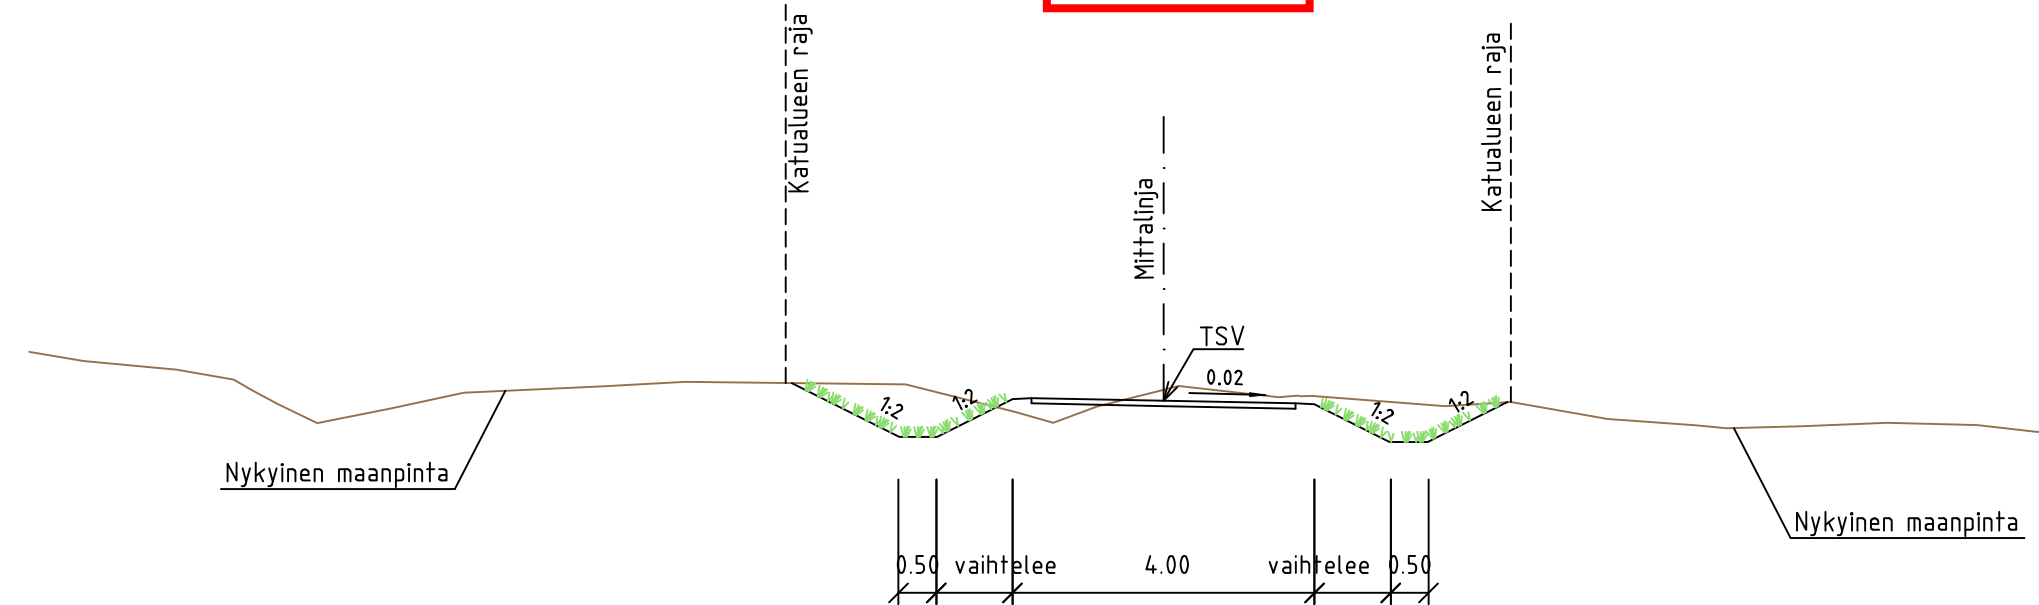


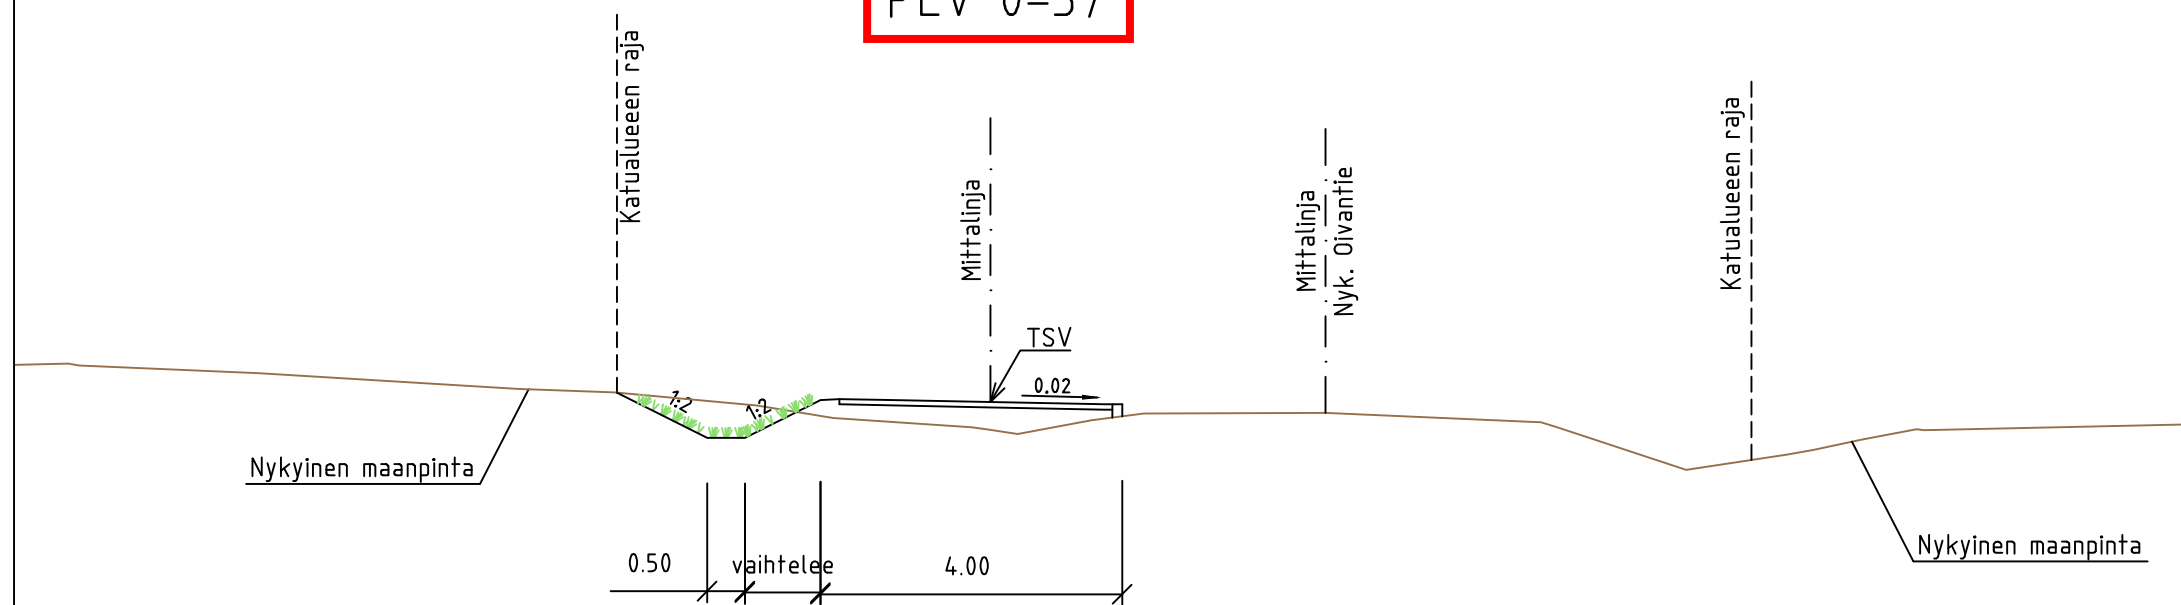

Merkki	Muutos	Pvm	Suunn.	Tark.	Koordinaattijärjestelmä	ETRS-GK26	Valtatien 24 parantaminen Kalliolan liittymässä sekä välillä Paimelantie (mt 14119) - Rajaharjuntie. Hollola. Tiesuunnitelma		
 Elinkeino-, liikenne- ja ympäristökeskus		 HOLLOLAN KUNTA		 RAMBOLL	Korkeusjärjestelmä	N2000			
Pvm	Mari Ahonen	Pvm	Sauli Tiensuu	Pvm	Liina Lipre, Annukka Kylmälä	Tierekisteritunnus	Peruspoikkeikkaus Jalankulku- ja pyöräilyväylät K12J/J12	Mittakaava	Piir.nro
8.1.2024		8.1.2024		8.1.2024	Timo Ohta-aho			1:100	T215-9