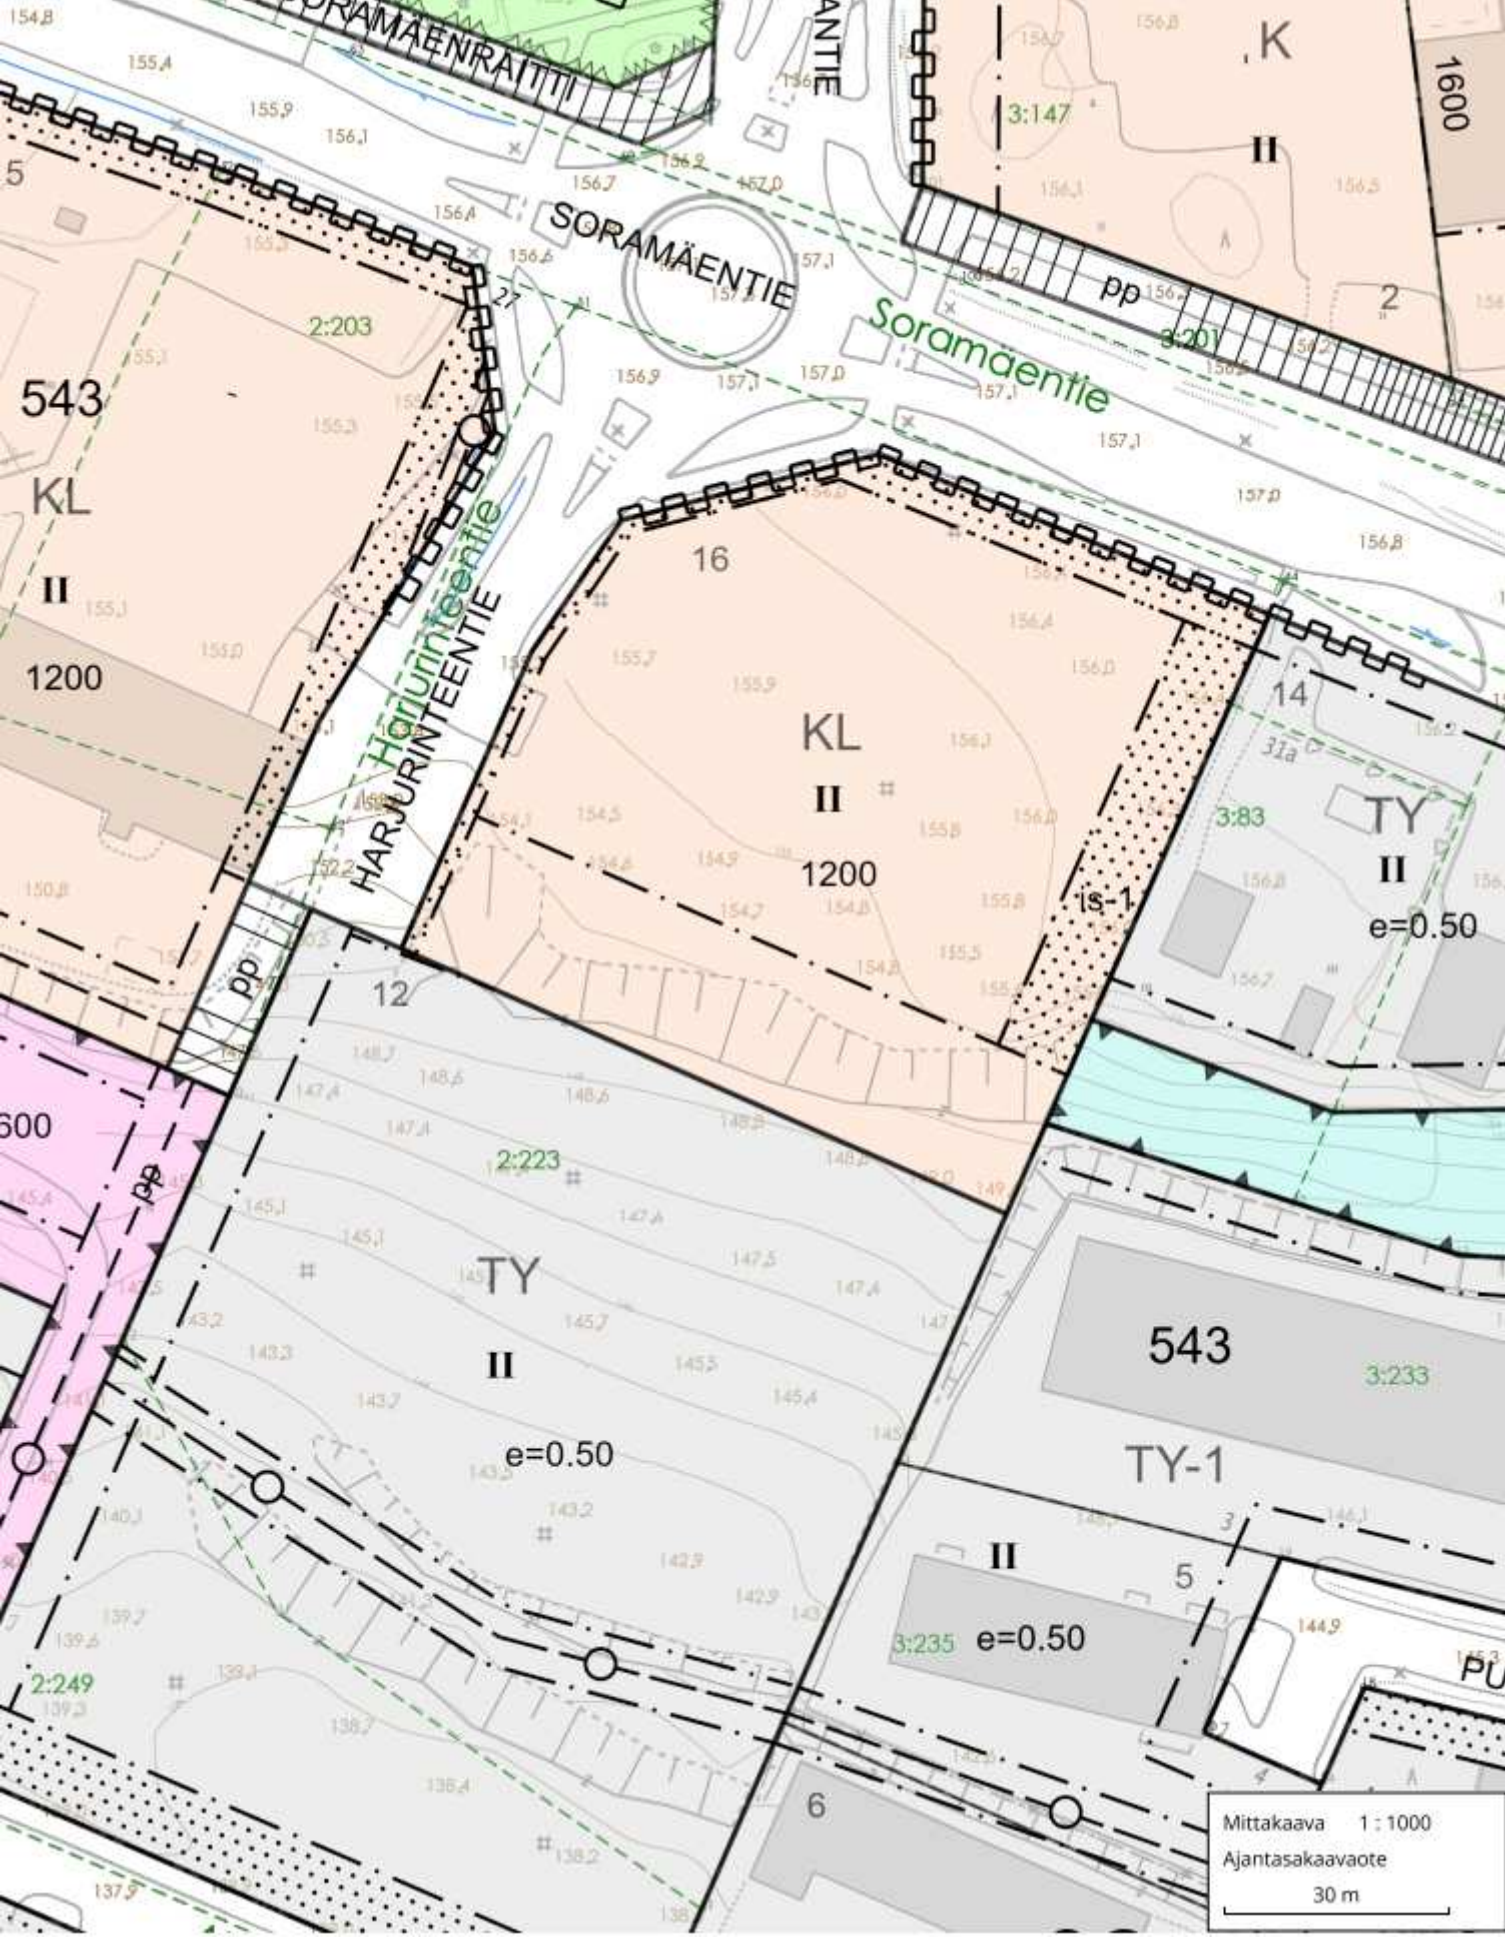
SORAMÄENRAITTI
SORAMÄENTIE
Soramäentie
HARJURINTEENTIE
Harjurinteentie
543
KL
II
1200
16
KL
II
1200
is-1
14
TY
II
e=0.50
3:83
12
TY
II
e=0.50
2:223
543
3:233
TY-1
II
5
3:235
e=0.50
6
2:249
2:203
3:147
K
II
1600
2
3:201
pp
Mittakaava 1 : 1000
Ajantasakaavaote
30 m