



Leikkaus A-A

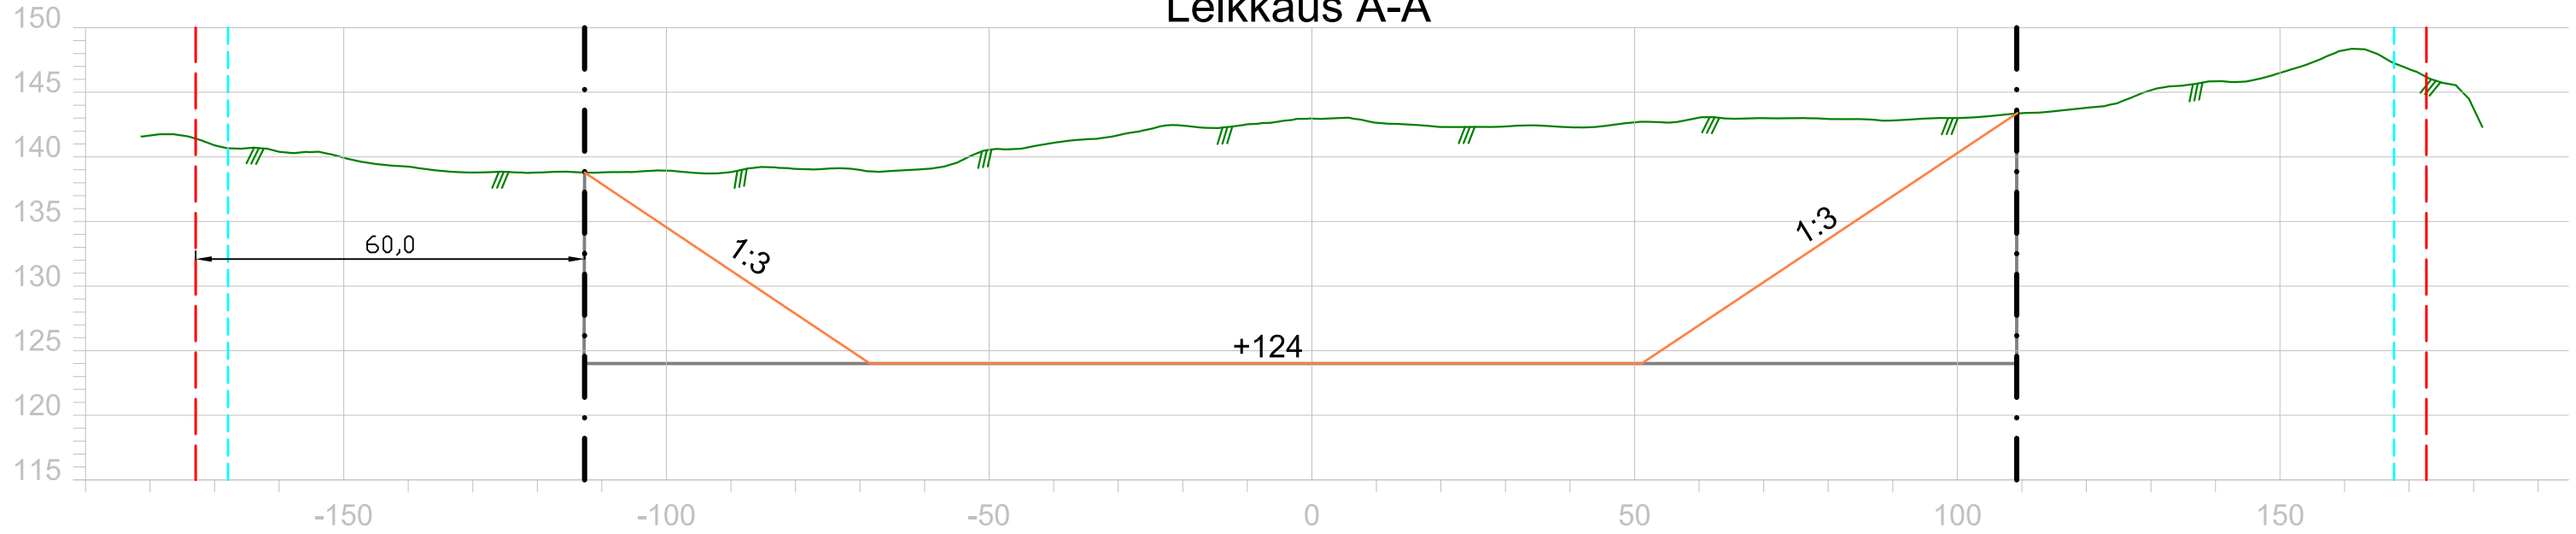

Leikkaus B-B

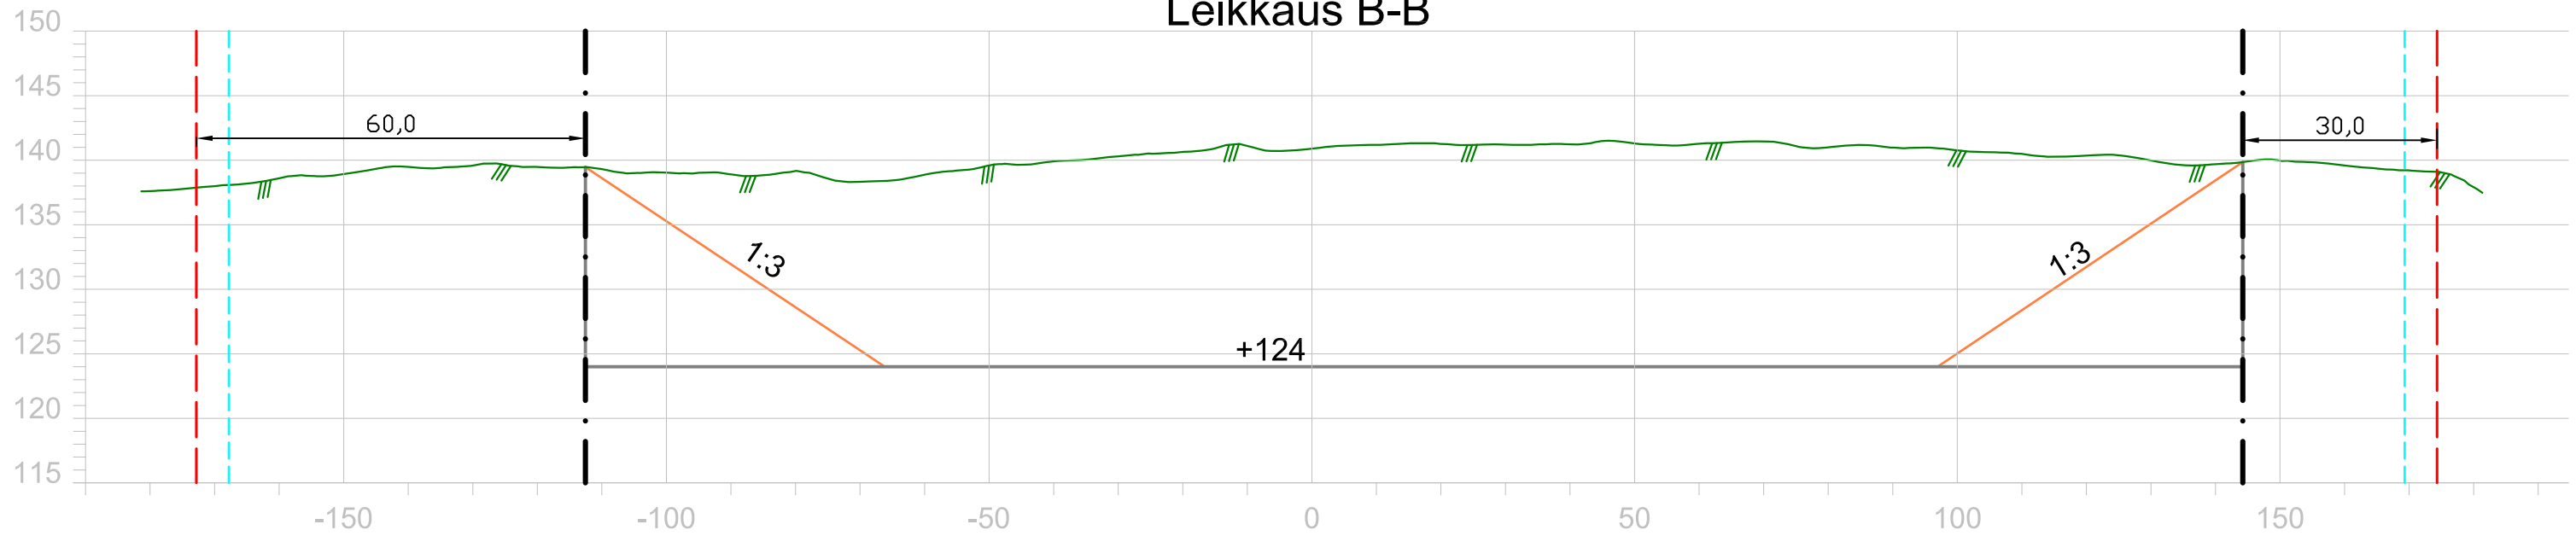


- - - - - Suunnitelma-alueen raja
- . - . - Ottamisalueen raja
- - - - - Kiinteistön raja


KARTTA SISÄLTÄÄ MAANMITTAUSLAITOKSEN MAASTOTIETOKANNAN AINEISTOA
KOORDINAATISTO ETRS-TM35FIN, KORKEUSJÄRJ. N2000

KORTTI/TONTTI		TILA/RNO		
		98-454-3-12 Salila III		
TOIMENPIDE		PIIRUSTUSLAJI		
MAA-AINESTENOTTO				
KOHTIEN TIEDOT		PIIRUSTUKSEN SISÄLTÖ		
HOLLOLA		Leikkaukset		
Lapinmäki		1:1000 / 1:500		
HAKIJA		TYÖ NRO	PIIR. NRO	VIRANOMAISTEN MERKINTÄJÄ
PEAB INDUSTRI OY				
KARVAAMOKUJA 2 A				
00380 HELSINKI				
PVM.	SUUNN.			
13.6.2022	Antti Pettinen			
PVM.	HYV.			
PEAB Industri Oy				

Leikkaus C-C

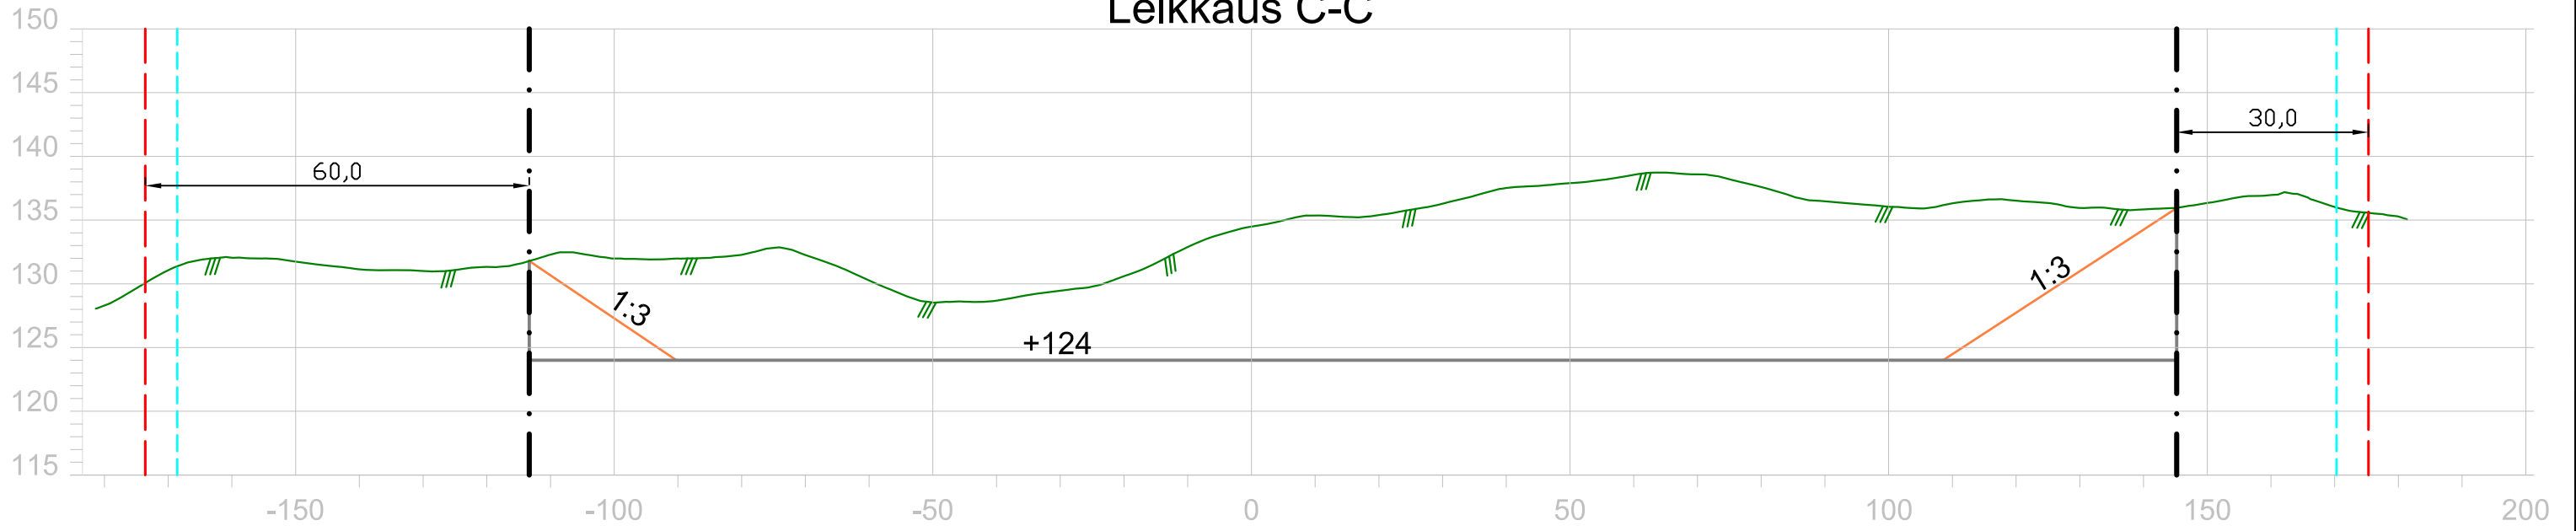

Leikkaus D-D


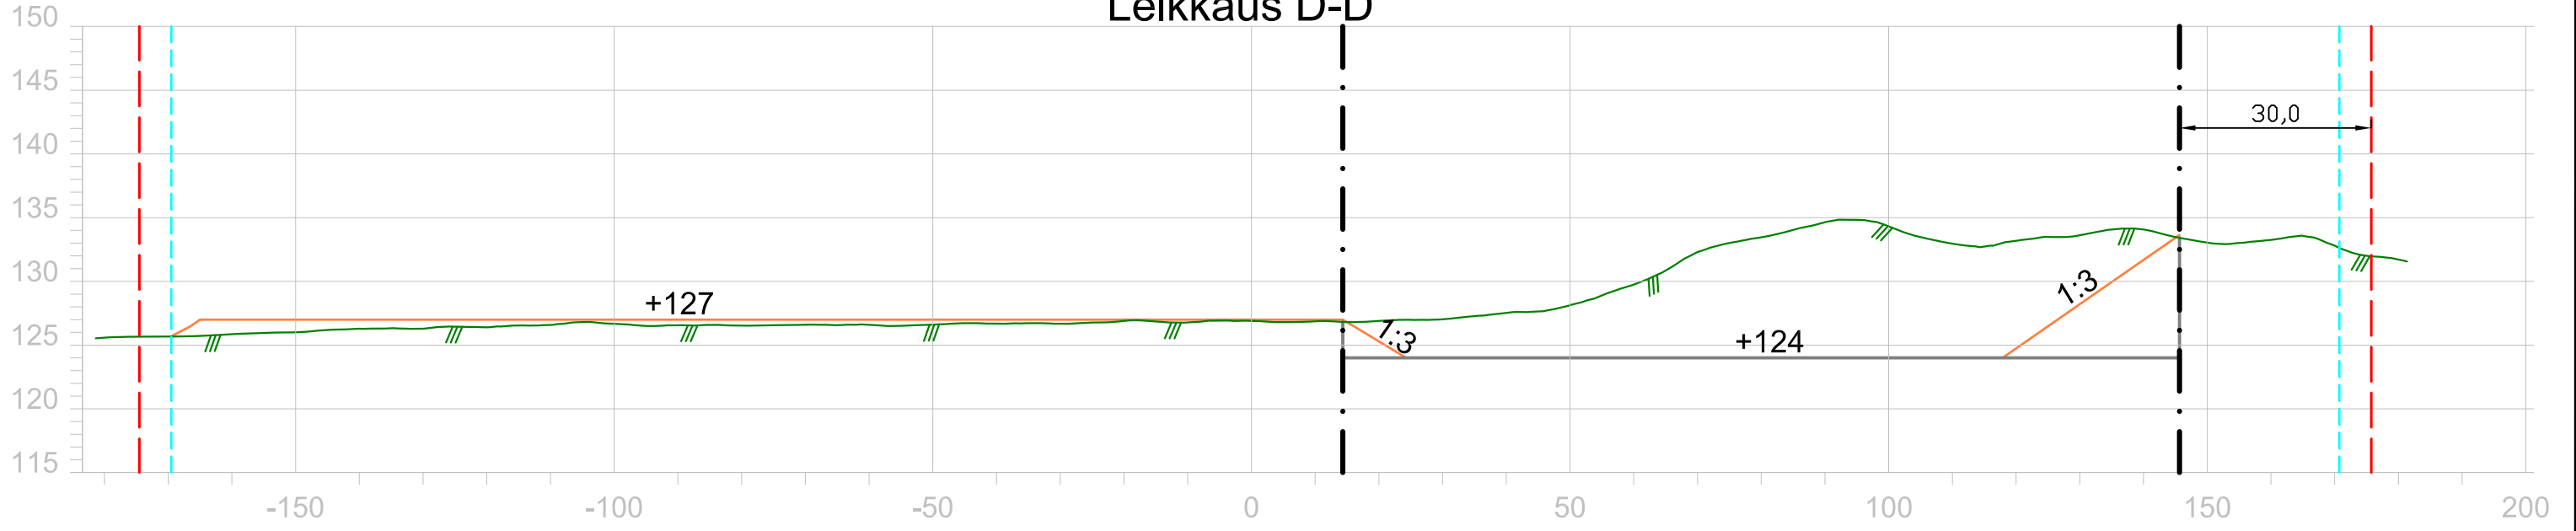


- - - - - Suunnitelma-alueen raja
- . - . - Ottamisalueen raja
- - - - - Kiinteistön raja

KARTTA SISÄLTÄÄ MAANMITTAUSLAITOKSEN MAASTOTIETOKANNAN AINEISTOA
 KOORDINAATISTO ETRS-TM35FIN, KORKEUSJÄRJ. N2000

KORTTI/TONTTI		TILA/RNO 98-454-3-12 Salila III		
TOIMENPIDE MAA-AINESTENOTTO		PIIRUSTUSLAJI		
KOHTIEN TIEDOT HOLLOLA Lapinmäki		PIIRUSTUKSEN SISÄLTÖ Leikkaukset 1:1000 / 1:500		
HAKIJA PEAB INDUSTRI OY KARVAAMOKUJA 2 A 00380 HELSINKI		TYÖ NRO	PIIR. NRO	VIRANDMAISTEN MERKINTÄJÄ
PVM. 13.6.2022	SUUNN. Antti Pettinen			
PVM.	HYV.	PEAB Industri Oy		

Leikkaus E-E

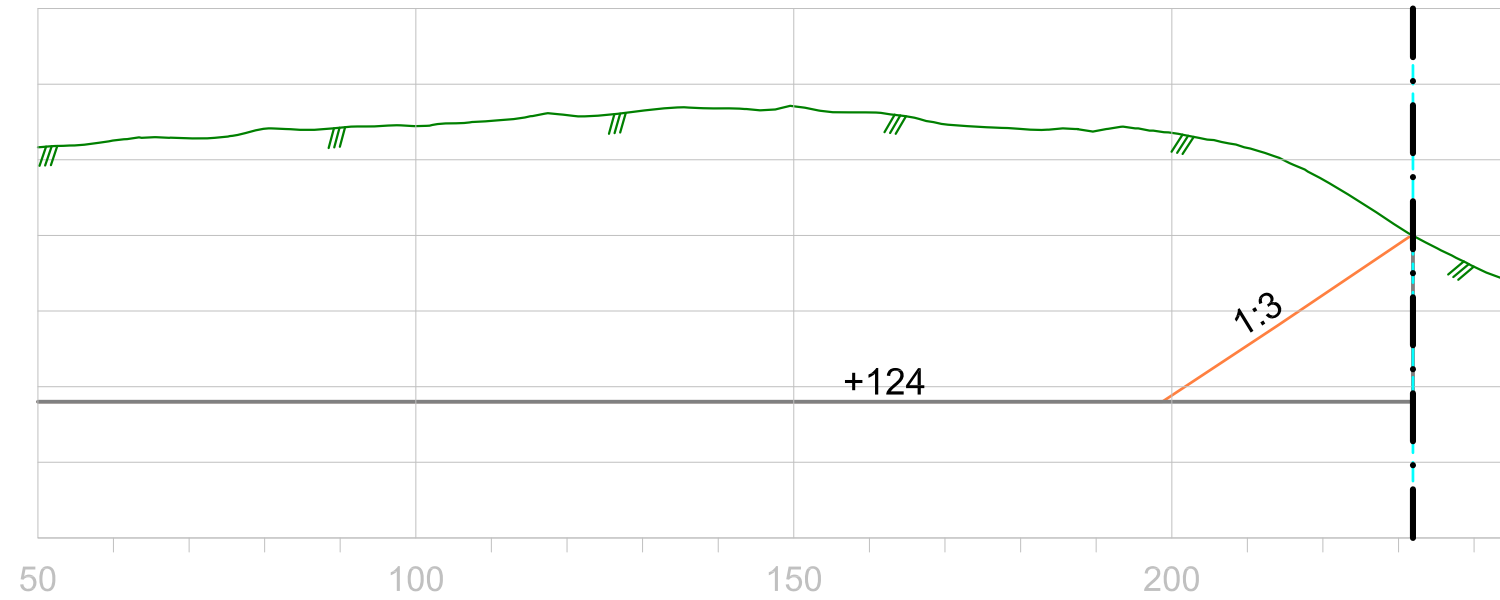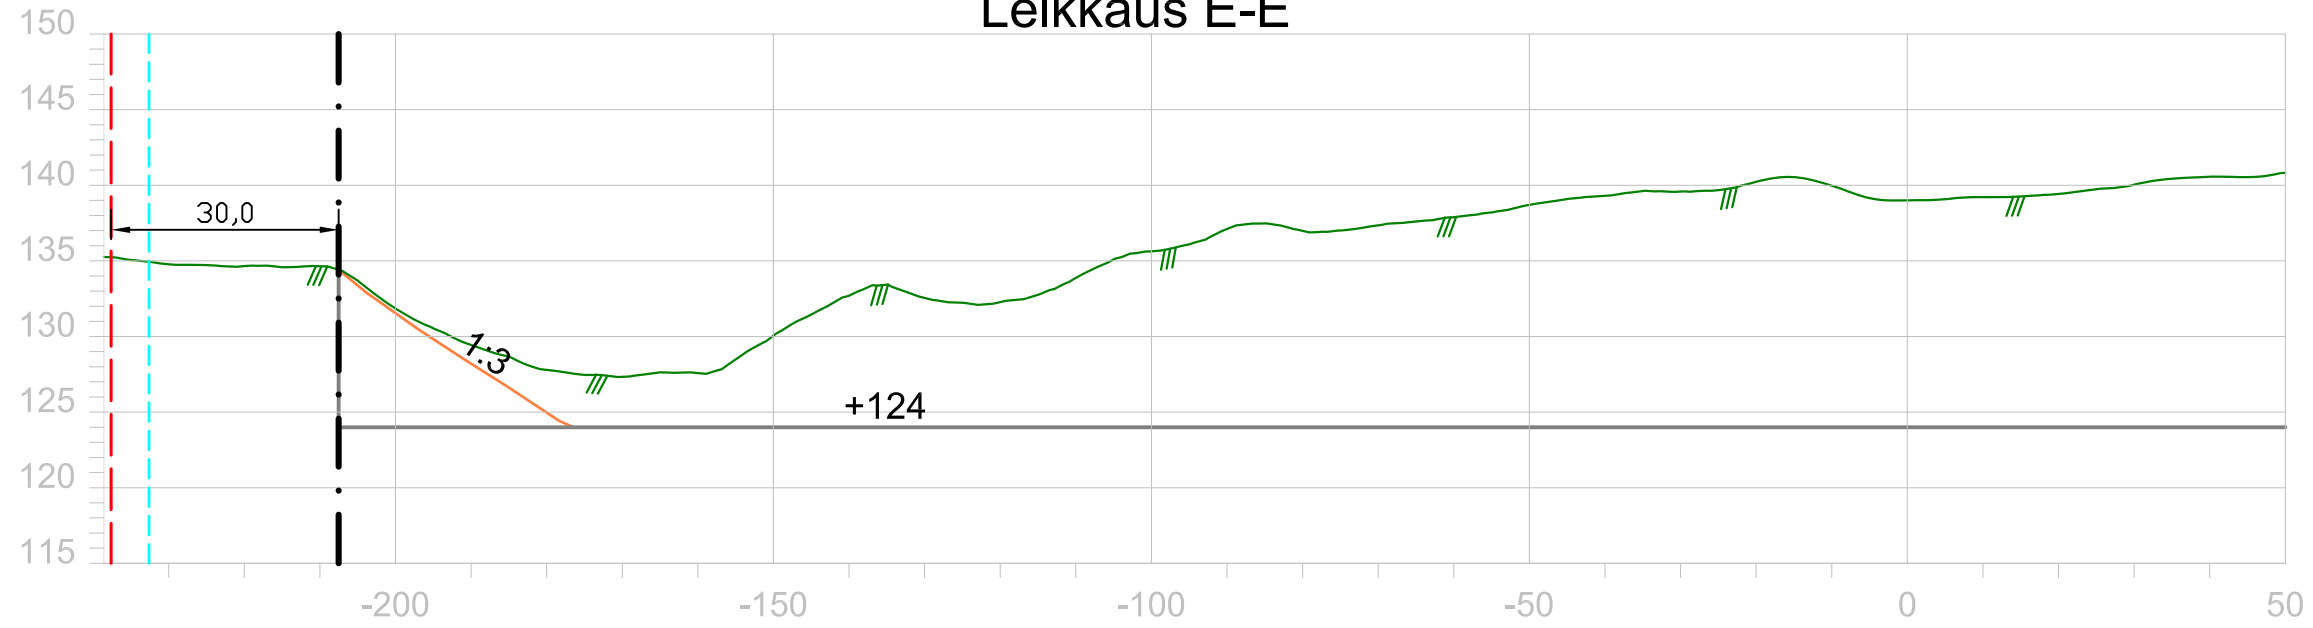

- - - - - Suunnitelma-alueen raja
- . - . - Ottamisalueen raja
- - - - - Kiinteistön raja

KARTTA SISÄLTÄÄ MAANMITTAUSLAITOKSEN MAASTOTIETOKANNAN AINEISTOA
KOORDINAATISTO ETRS-TM35FIN, KORKEUSJÄRJ. N2000

KORTTI/TONTTI		TILA/RNO 98-454-3-12 Salila III		
TOIMENPIDE MAA-AINESTENOTTO		PIIRUSTUSLAJI		
KOHTIEN TIEDOT HOLLOLA Lapinmäki		PIIRUSTUKSEN SISÄLTÖ Leikkaukset 1:1000 / 1:500		
HAKIJA PEAB INDUSTRI OY KARVAAMOKUJA 2 A 00380 HELSINKI		TYÖ NRO	PIIR. NRO	VIRANOMAISTEN MERKINTÄJÄ
PVM. 13.6.2022	SUUNN. Antti Pettinen			
PVM.	HYV.			
PEAB Industri Oy				