
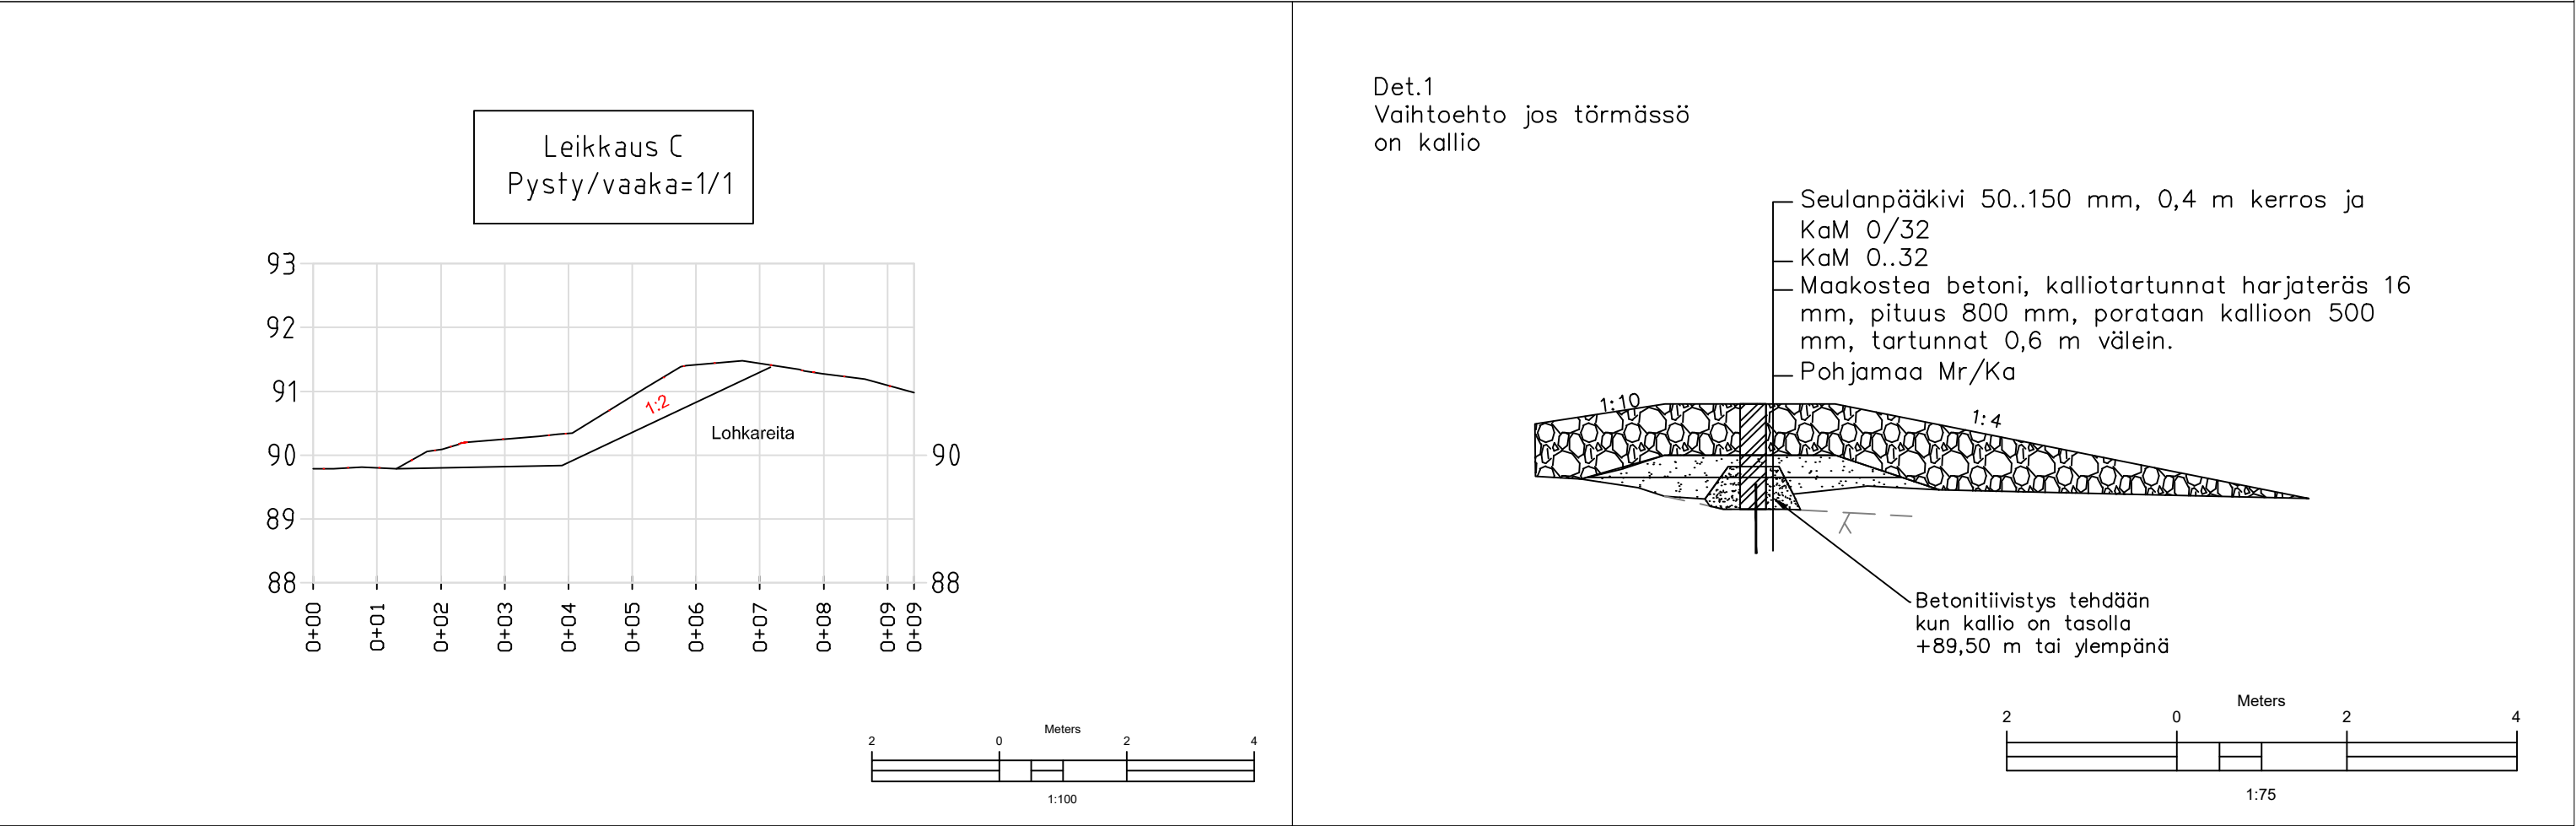
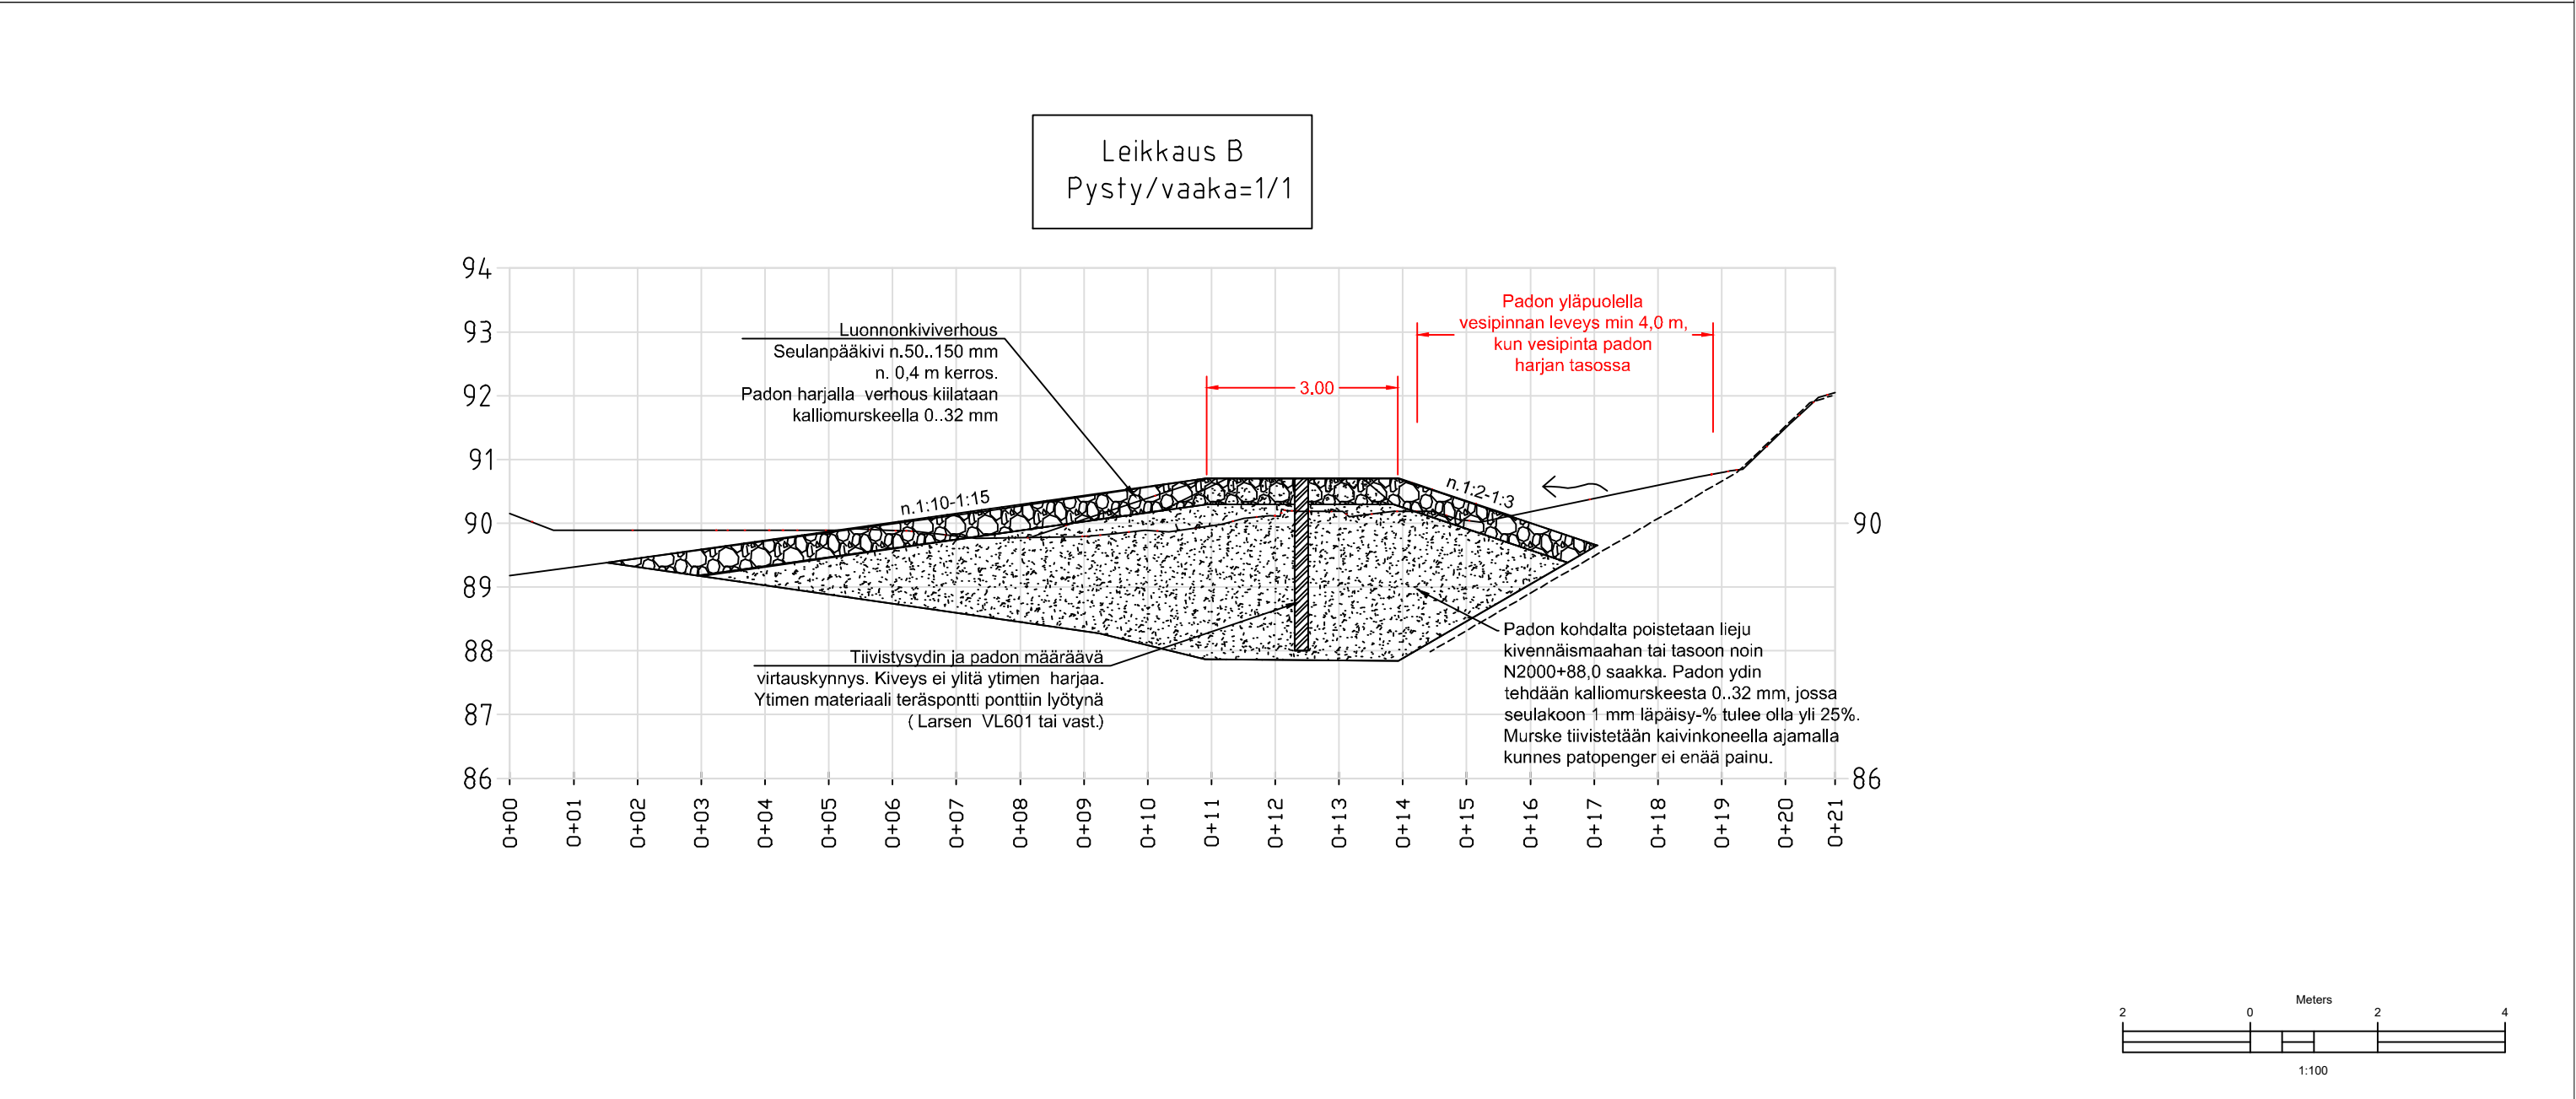
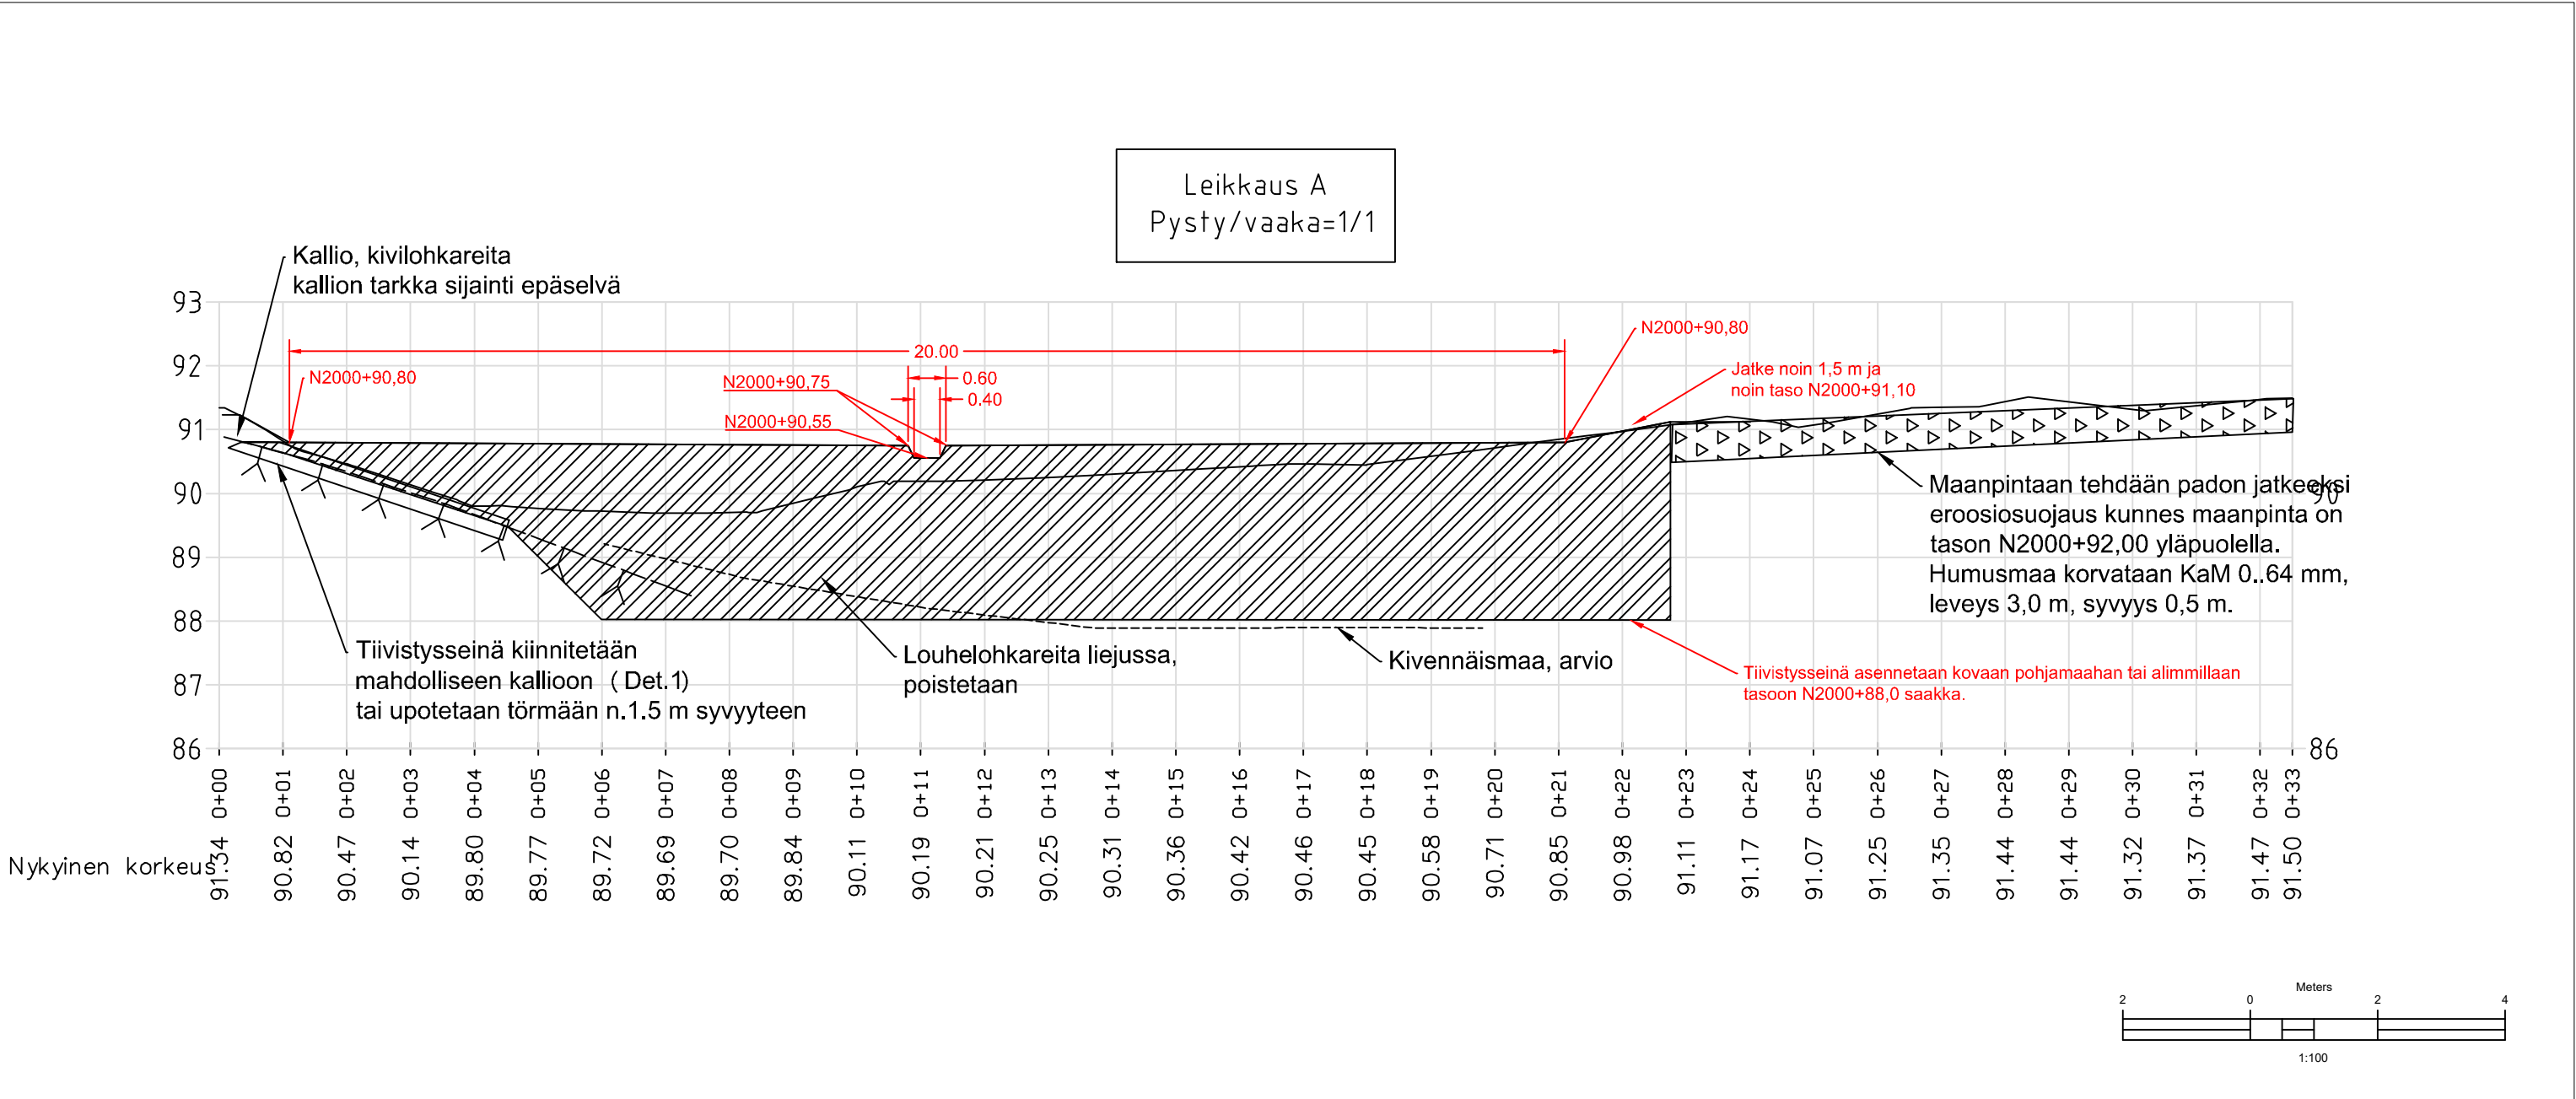
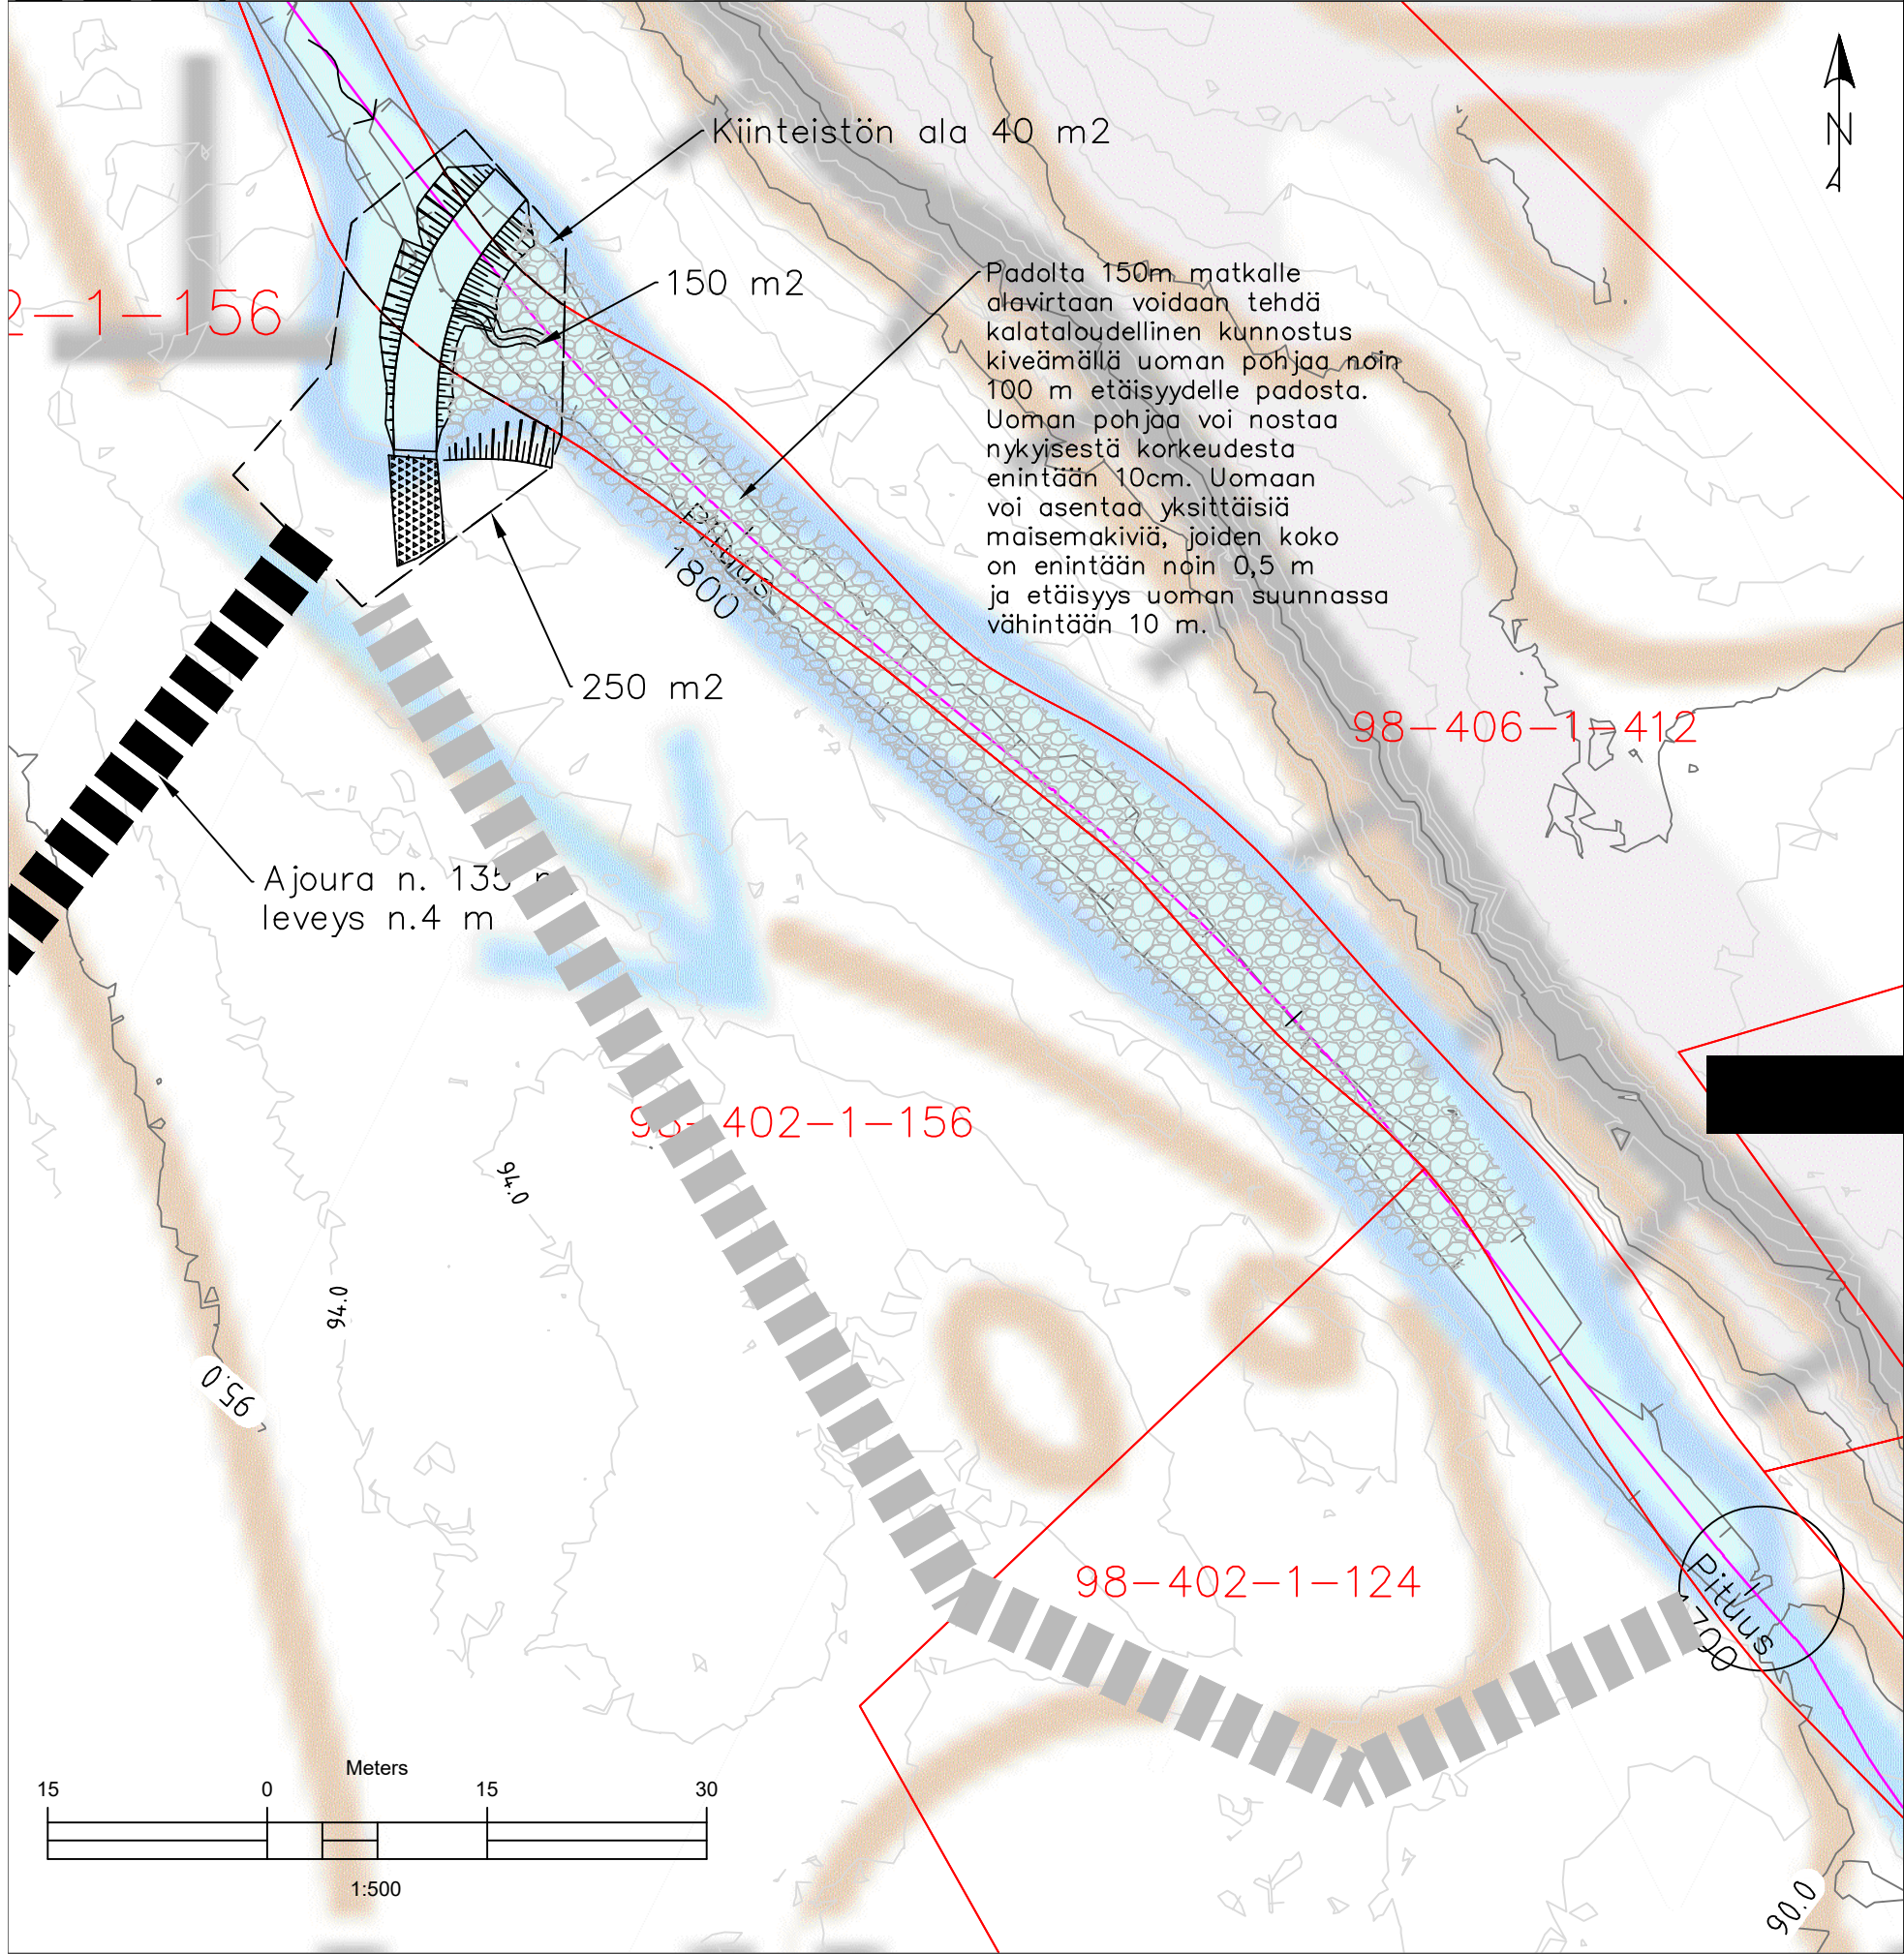


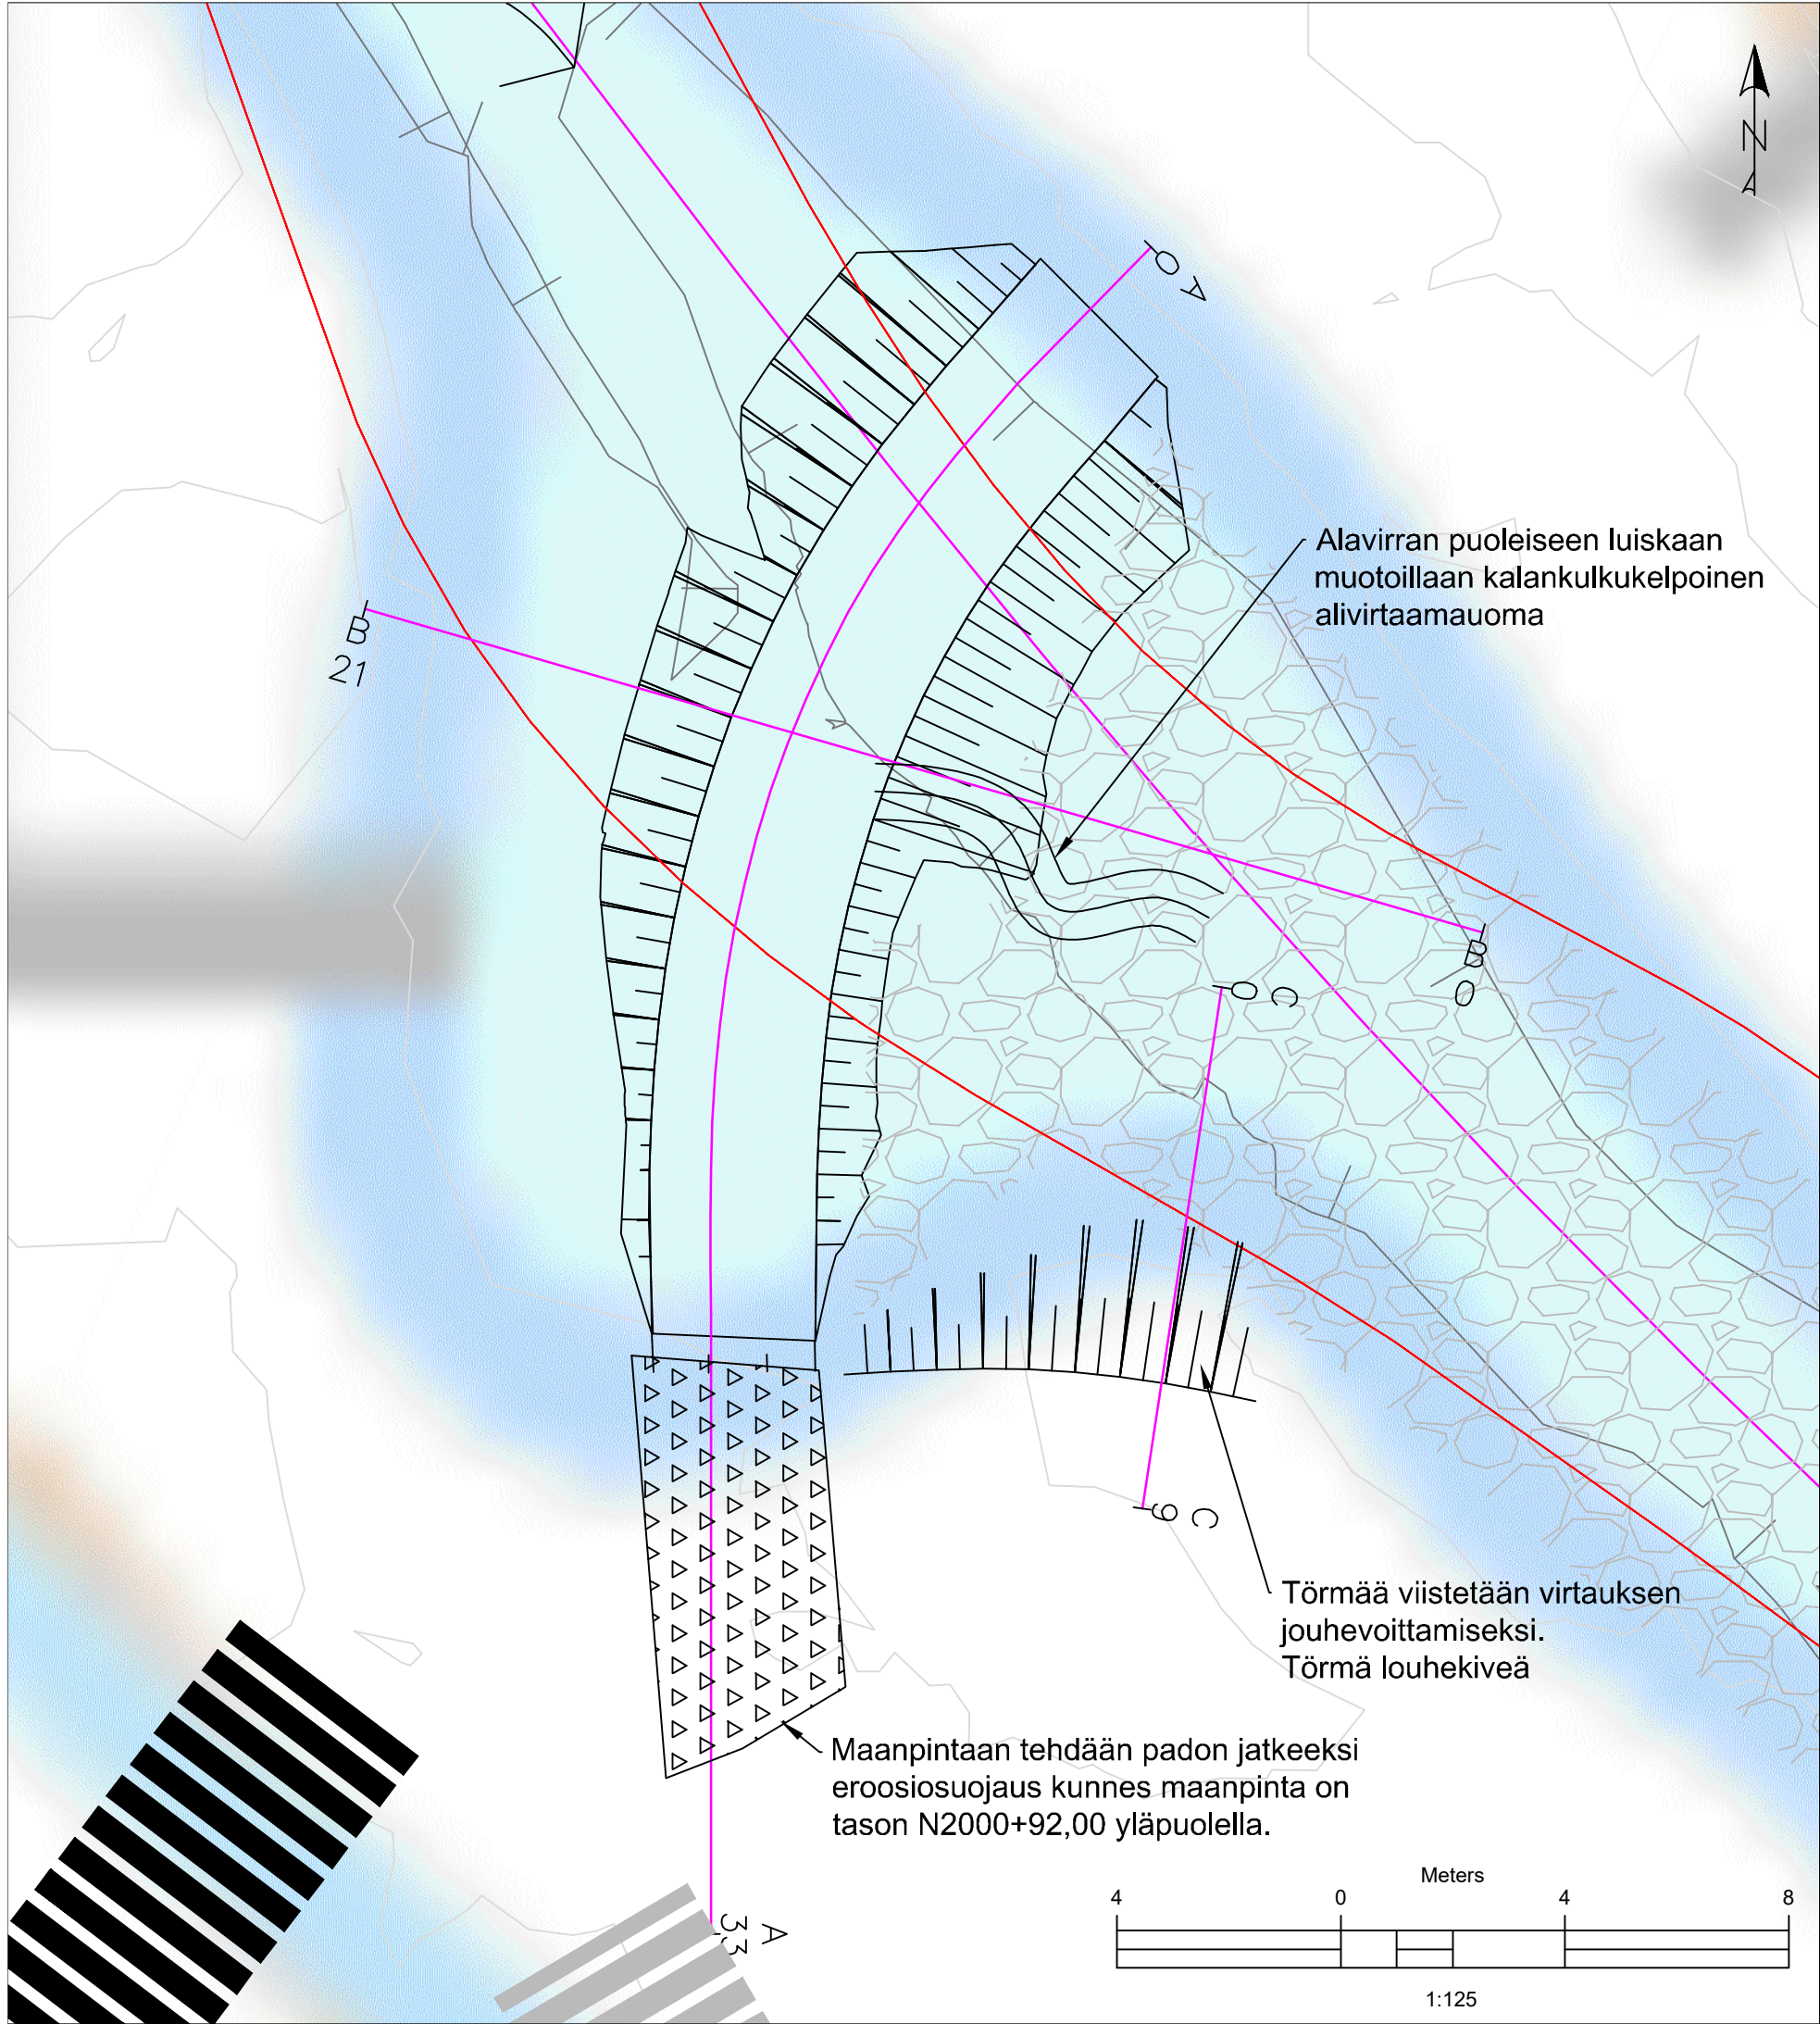

Korkeusjärjestelmämuunnos
N2000-Nhanke = 71,88 m
N2000-N60 = 0,25 m

Työn nimi, kunta Hahmajärven säännöstelypadon muuttaminen pohjapadoksi Hollola	Pohjapato N2000 Tulotus A1
Hahmajärven järvenlaskuyhtiö	VRT,YMP Muutos
Pvm. 15.11.2023 Suunnittelija Ympäristötekniikan johtaja Jami Aho /	Tiimo