



LEIKKAUS A - A 1:2000/1:1000

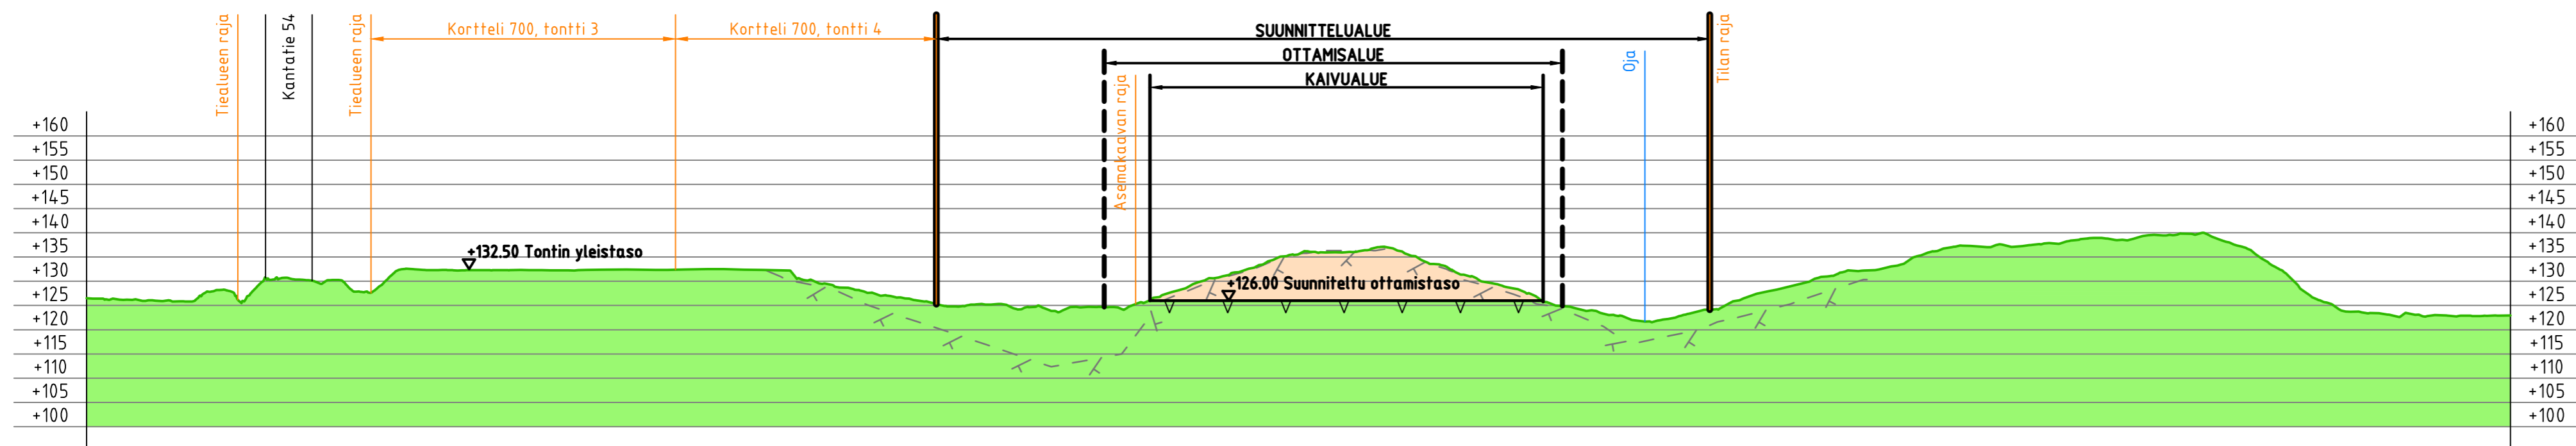

LEIKKAUS 1 - 1 1:2000/1:1000

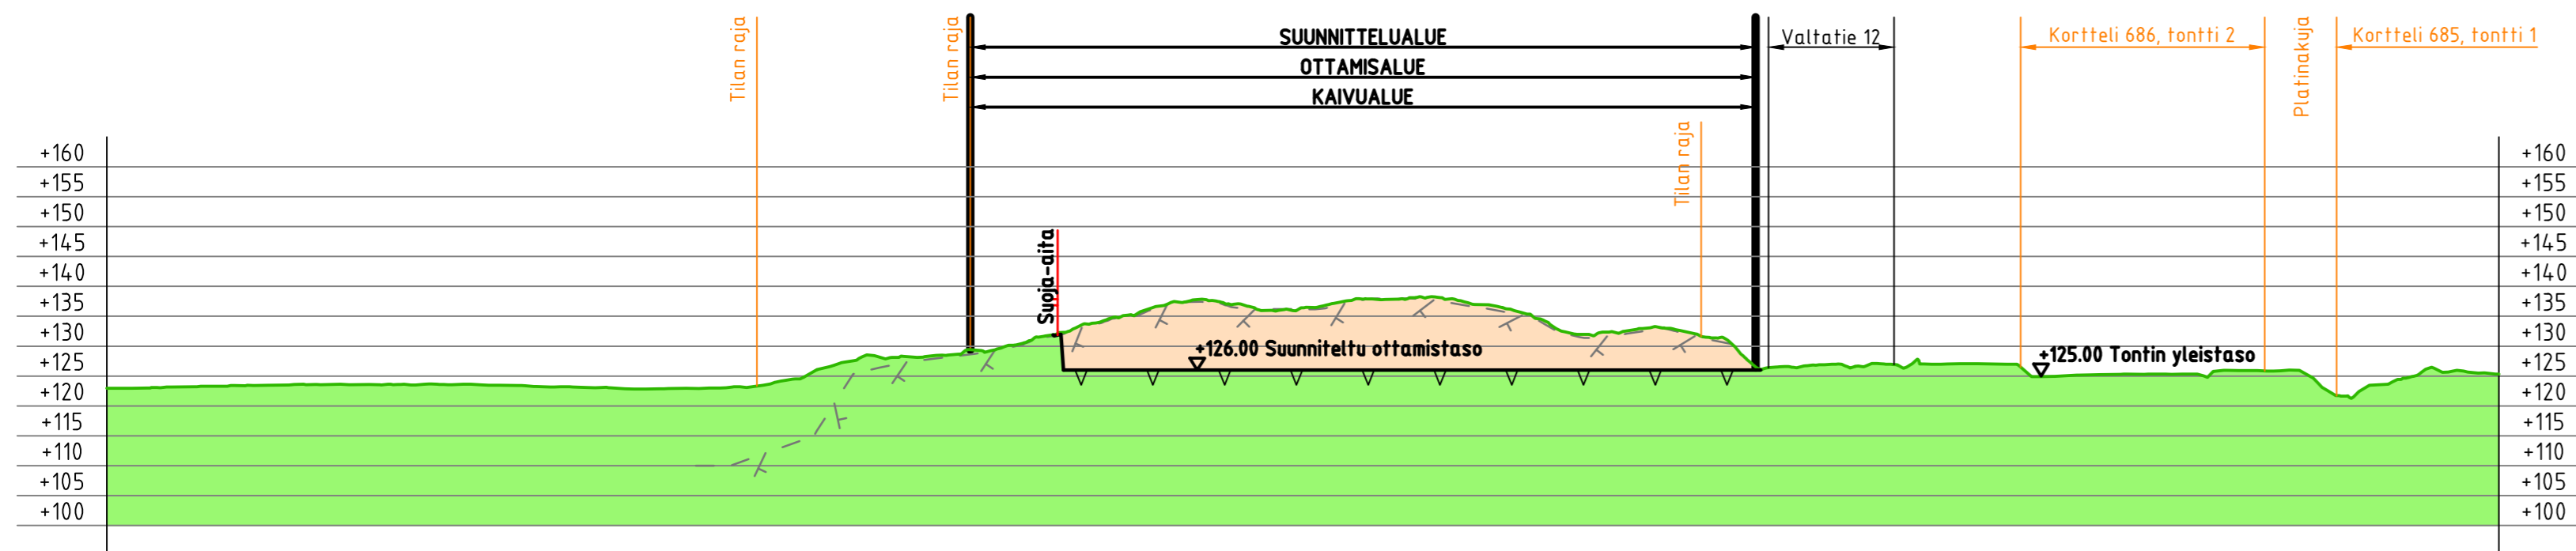

Koordinaattijärjestelmä	ETRS-GK26
Korkeusjärjestelmä	N2000

Tunn.	Lukum.	Muutos	Nimim.	Päiväys
Rakennuskohteen nimi ja osoite HOLLOLAN KUNTA Paassillan itäpuoli Maa-ainesten ottaminen			Piirustuksen sisältö Ottamissuunnitelma, Leikkaukset A-A ja 1-1	Mittakaava 1:2000 / 1:1000
Suunn.ala GEO		Työnro 1510067250	Tiedosto	
Piirustusno 1003		Muutos		
hyv. I.Taipale	piir. THAL	suunn. E.Kuisma	pvm 28.10.2022	

W:\1366\Hollola\1510067250_Paassillan_itaapuoli_YS04_TULOSTUS\1510067250_1003_Ottamissuunnitelma_leikkaukset.dwg