

\\files\Projects\RFI2023\N024XX\RFI2023\N02440\1510081058\_Tervamaen\_alue\_RS\03\_TULOSTUS\201-205\_KS\_pit\_Tervamaan\_alue.dwg

TERVAMÄENTIE

Päällysrakenne  
Putkien perustamistapa  
Kaivantokaltevuus/tuenta

Matka


Kaltevuus / pyörityssäde

Tasausviivan korkeus

Maanpinnan korkeus

Kaarevuus

Ajoradan sivukaltevuus

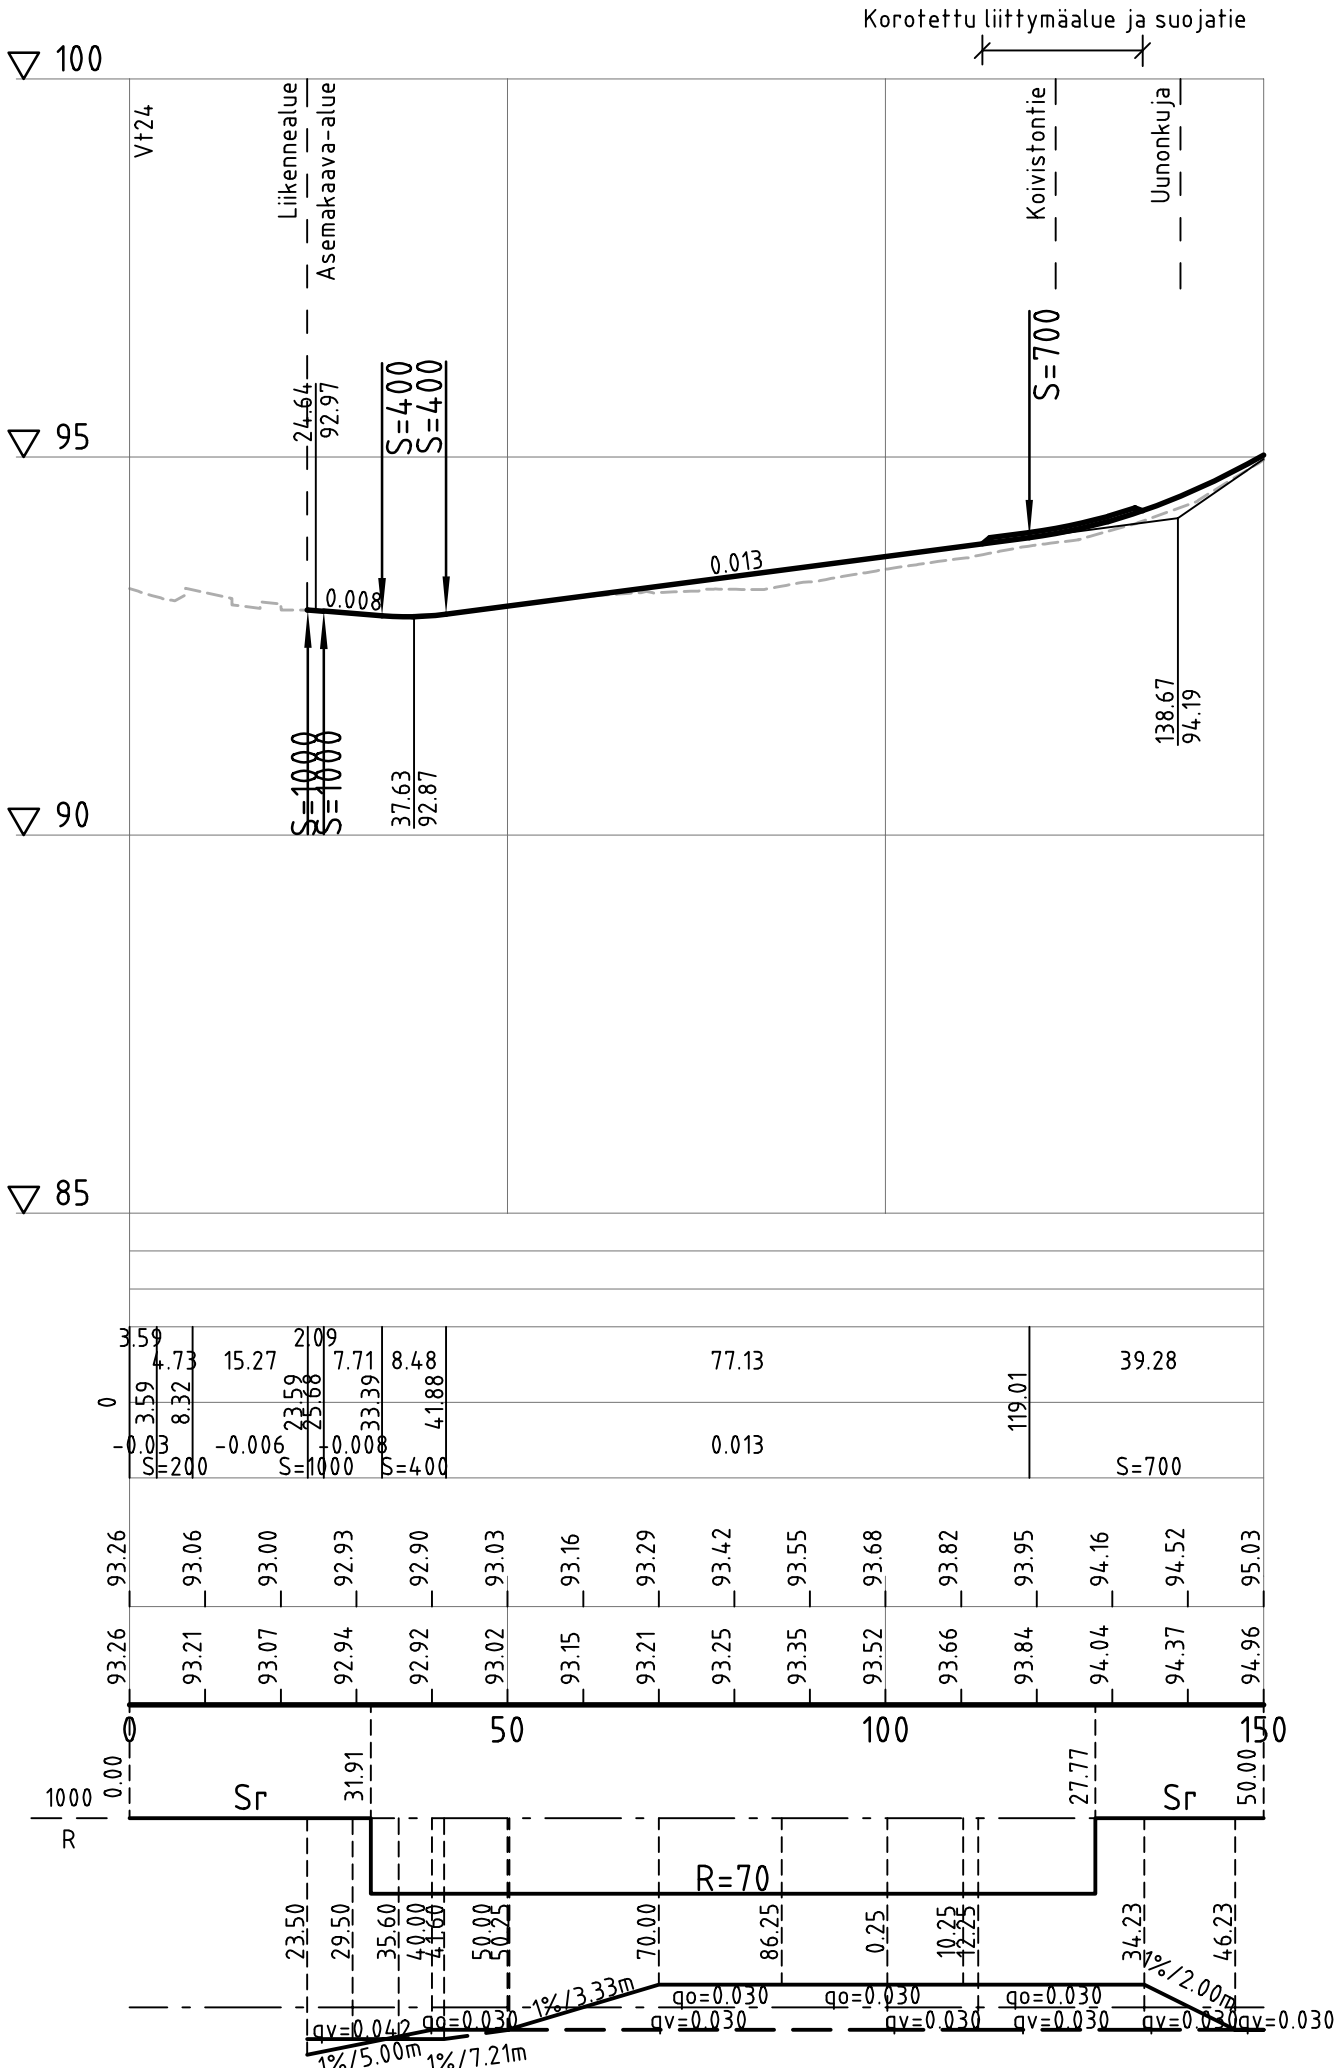

|                         |           |
|-------------------------|-----------|
| Koordinaattijärjestelmä | ETRS-GK26 |
| Korkeusjärjestelmä      | N2000     |

|   |        |        |                                                                  |                                                   |
|---|--------|--------|------------------------------------------------------------------|---------------------------------------------------|
|   |        |        |                                                                  |                                                   |
| Tunn.   | Lukum. | Muutos | Nimim.                                                           | Päiväys                                           |
| Rakennuskohteen nimi ja osoite<br><b>HOLLOLAN KUNTA</b><br>Tervämäen alueen katujen ja<br>vesihuollon saneeraus<br>Katussuunnitelma |        |        | Piirustuksen sisältö<br>Pituusleikkaus<br>Tervämäentie plv 0-150 |                                                   |
| <b>RAMBOLL</b><br>Ramboll<br>Niemenkatu 73<br>15140 LAHTI<br>puh. 020 755 611<br>www.ramboll.fi                                     |        |        | Suunn.ala<br><b>TKA</b><br>Piirustusnro<br><b>201</b>            | Tiedosto<br>Työnro<br><b>1510081058</b><br>Muutos |
| hyv.<br>I. Taipale   |        |        | piir.<br>HEIR                                                    | suunn.<br>M. Heikkinen                            |
|   |        |        | pvm<br>9.5.2025                                                  |                                                   |