


Liite 1
Asemakaavamuutosalueen alustava rajaus
30.5.2023

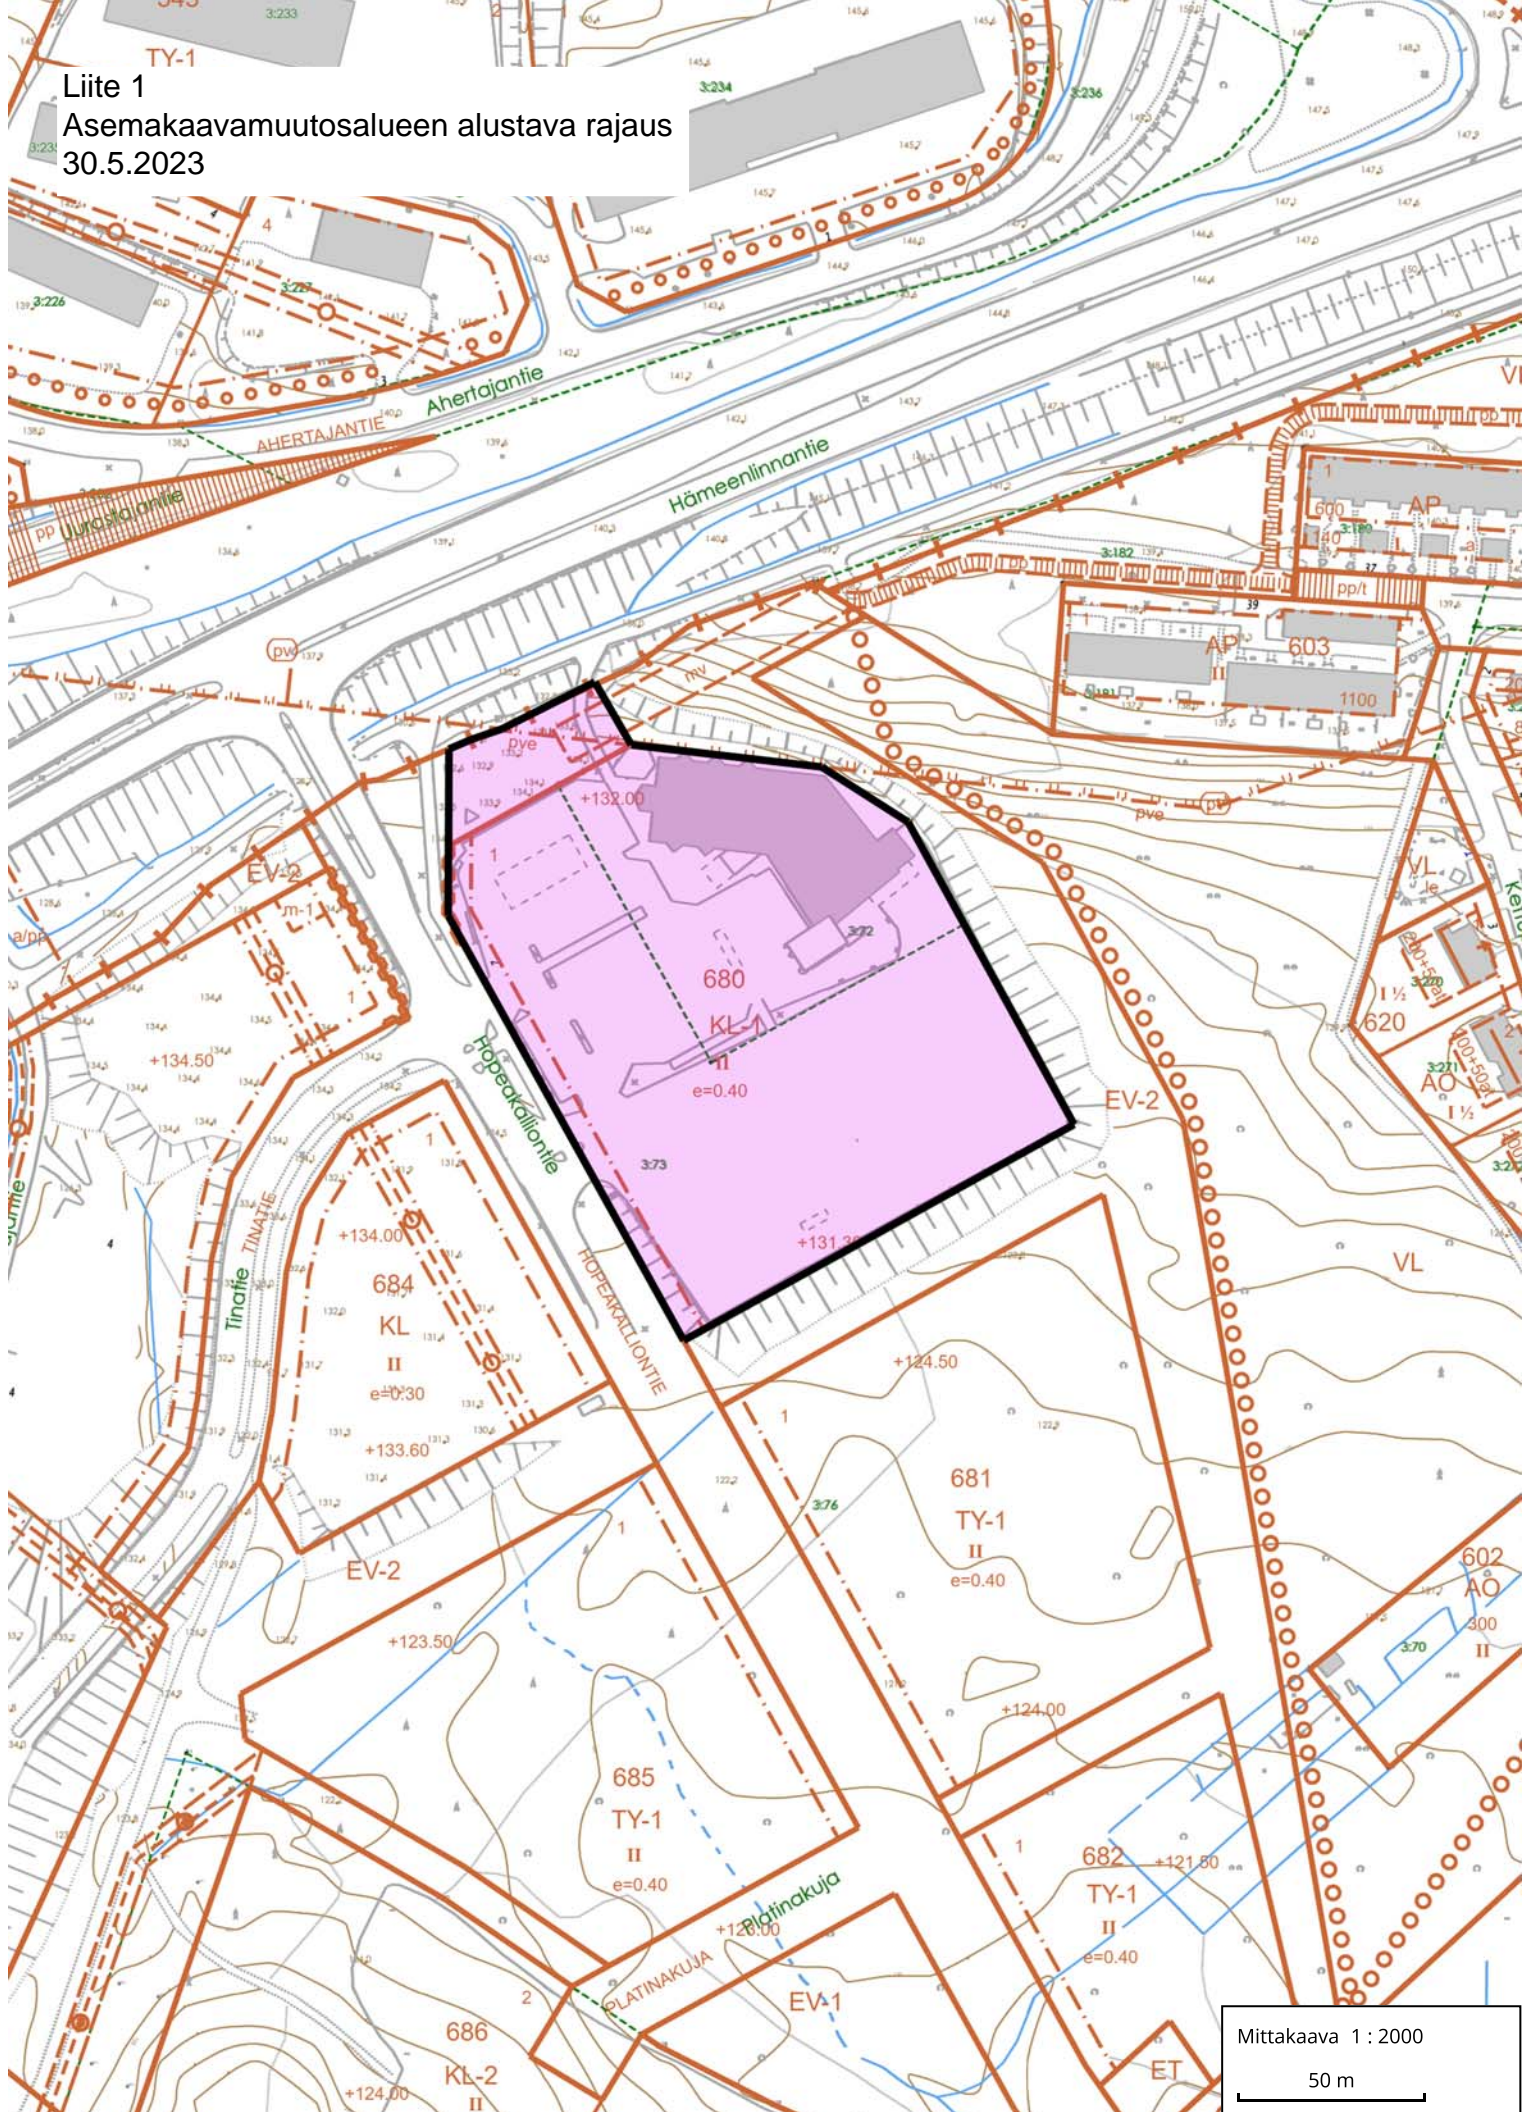

Mittakaava 1 : 2000
50 m