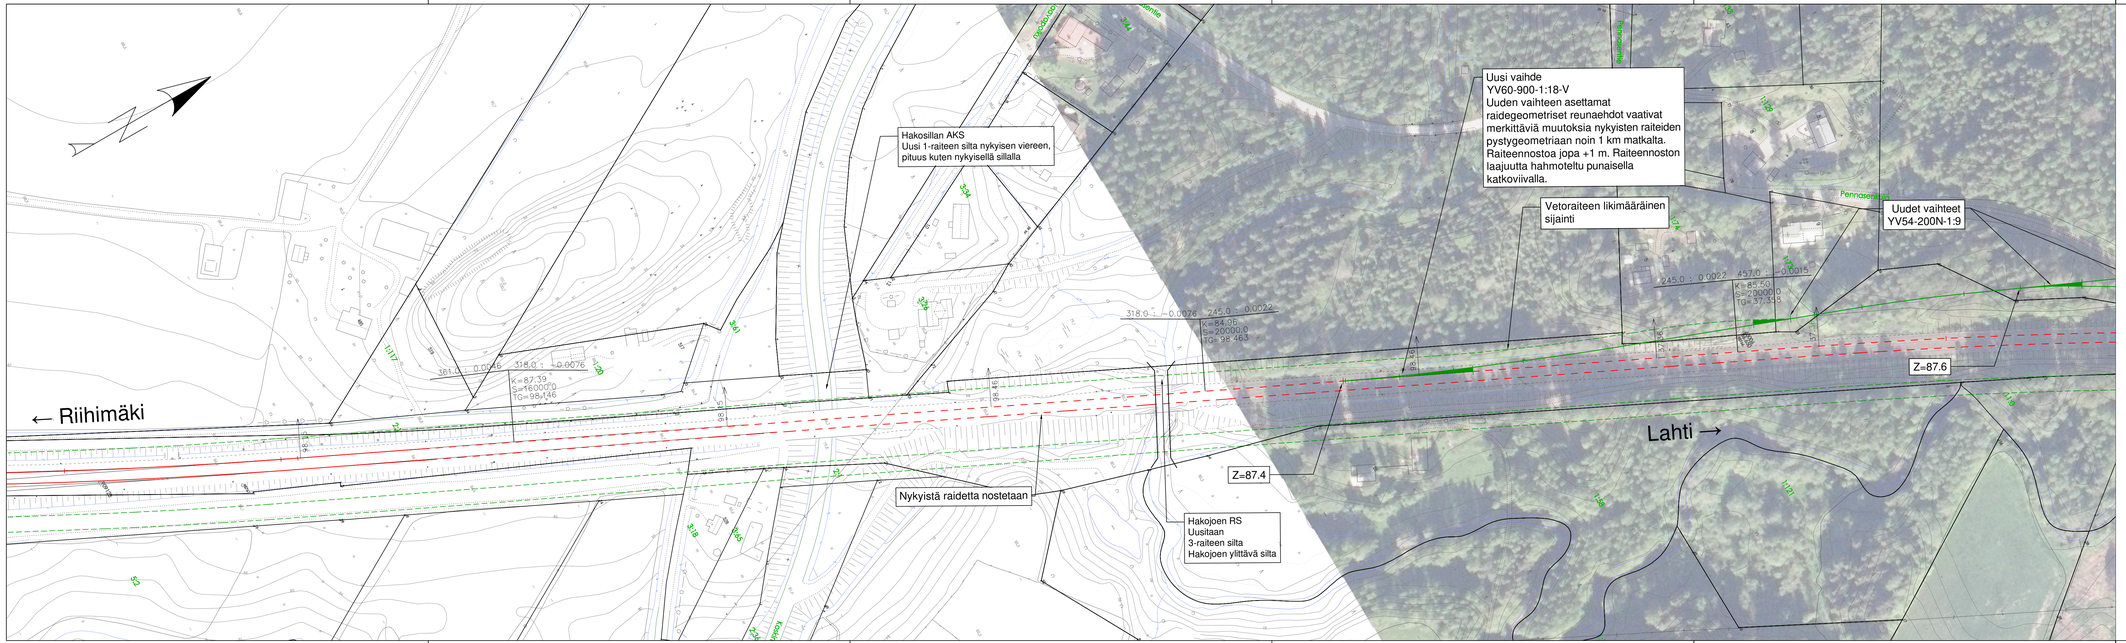

Merkintöjen selitykset:

- Nykyinen raide
- Nykyinen raide
- Uusi raide
- Uusi kaksoisraidevaraus
- Uusi vaihde
- Maaomaisuus rajat
- Suoja-aita

Muutos	Selitys	Yritys	Pvm.	Tehnyt	Pvm.	Hyv.

Tilaaja

Hollola

Hanke

Nostavan-Tikkakallion osayleiskaava, raideliikenneselvitys

Suunnitteluvaihe: Esiselvitys

Suunnittelija

WSP WELADO DESIGN

Piirt.	U.Parkkinen	13.06.2025
Suunn.	M.Tuomikoski	13.06.2025
Tark.	T.Lidgren	13.06.2025
Hyv.	J.Takkinen	13.06.2025

Tarkastaja

Tark.	P.Klemetti	PP.KK.VVVV
Hyv.	P.Klemetti	PP.KK.VVVV
Til.Hyv.	P.Klemetti	PP.KK.VVVV

Piirustuksen sisältö

Suunnitelmakartta 1

Multimodaaliterminaali

Mittakaava: 1:1000

Koordinaatti- ja korkeusjärj.: ETRS-GK26 / N2000

Rataosan nro.: 1103

Paikka	Laji	Numero	Rev. Lehti	Lehtiä
			1	2