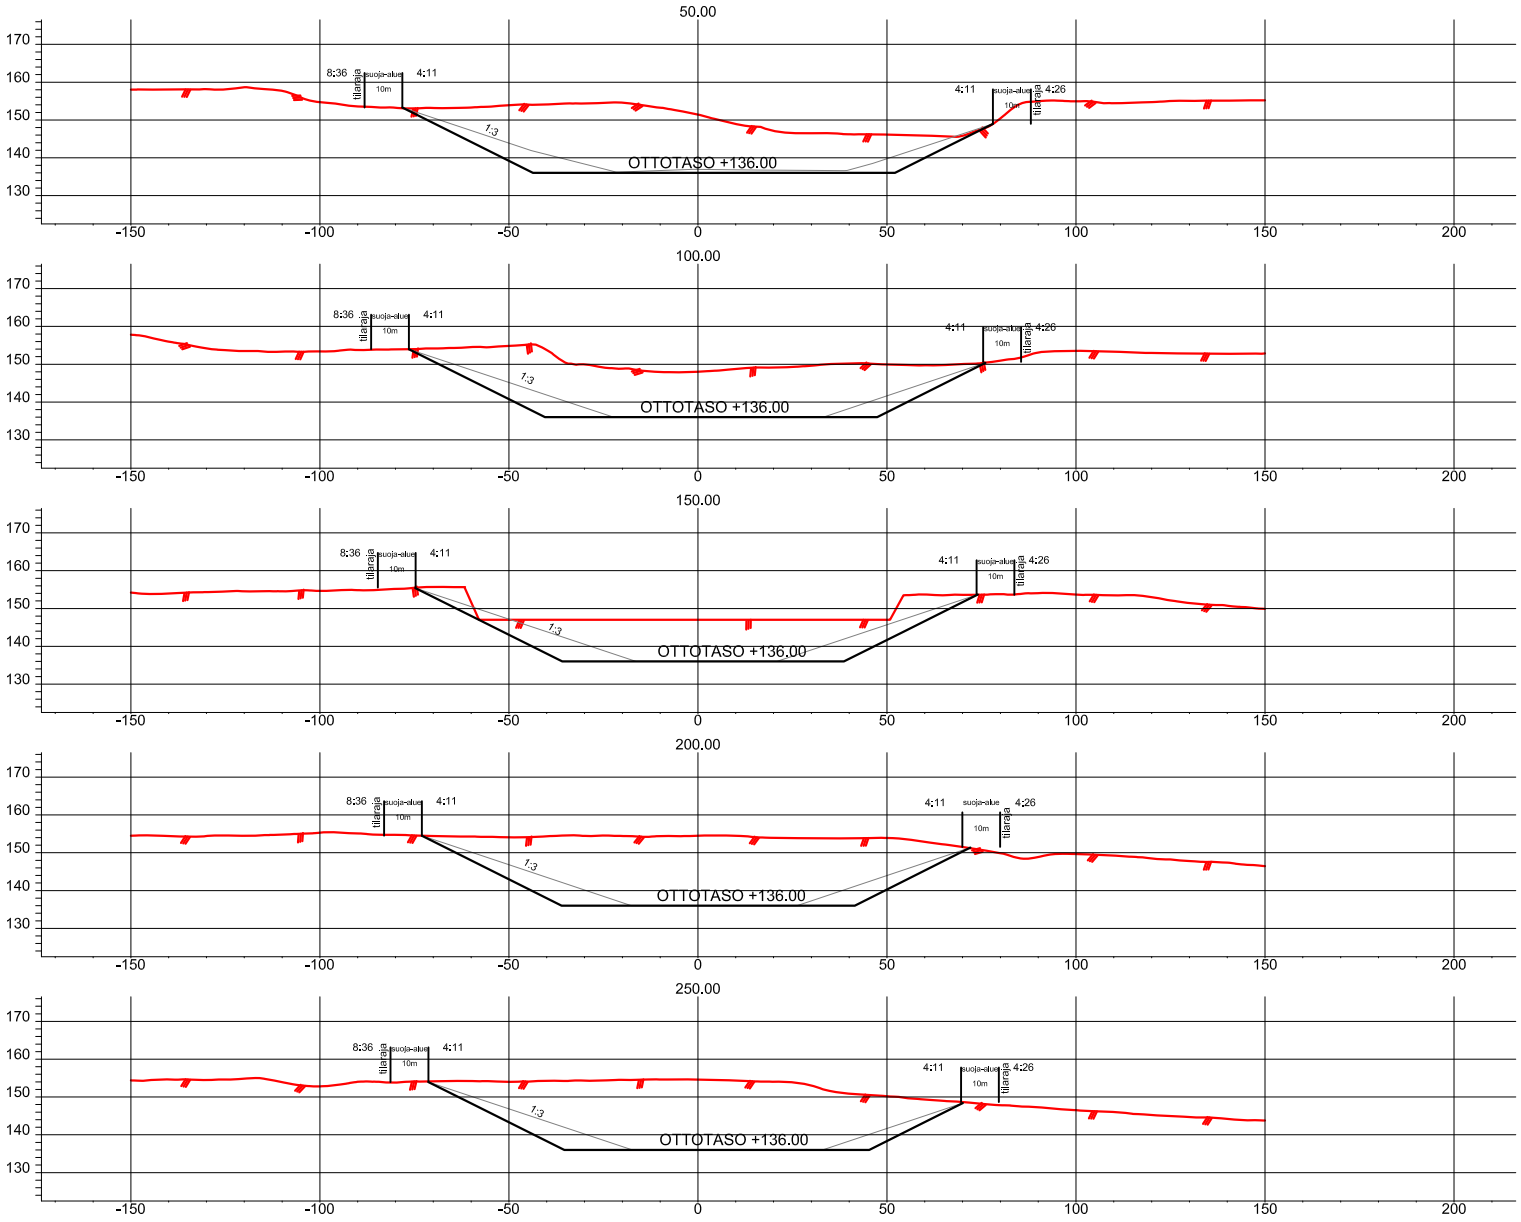

TYÖLUISKAT 1:1...1:2

MAISEMOIDUT LUISKAT 1:3

A	2.2-22	PÄIVITETTY LEIKKAUKSEN REUNA	

Tilaaja sekä suunnittelukohteen nimi ja osoite LÄÄNIN KULJETUS OY KANGASMAA, 98-451-4-11 HOLLOLA	Piirustuksen sisältö MAA-AINEKSENOTTOSUUNNITELMA SUUNNITELMALEIKKAUKSET Mittakaavat 1:1000
Insinööritoimisto Geocom Oy Mutkakatu 4 53 100 Lemi p. 0424 9600 f. 042 98678 24 e-mail: geoinfo@geocom.fi	PIIRT. SUUNN. HW- HYV. TARK.
PVM/MYS LAPPEENRANTA 2.2.2023	Työn ja piirustuksen no 3255.3A Muutos