

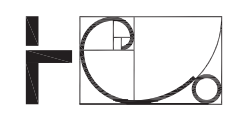


LIITE 6
Havainnekuvat sijoittelusta
Uimahalli-monitoimihallin asemakaavan muutos
Luonnosvaihtoehdot VE1, VE2 ja VE3

VE1

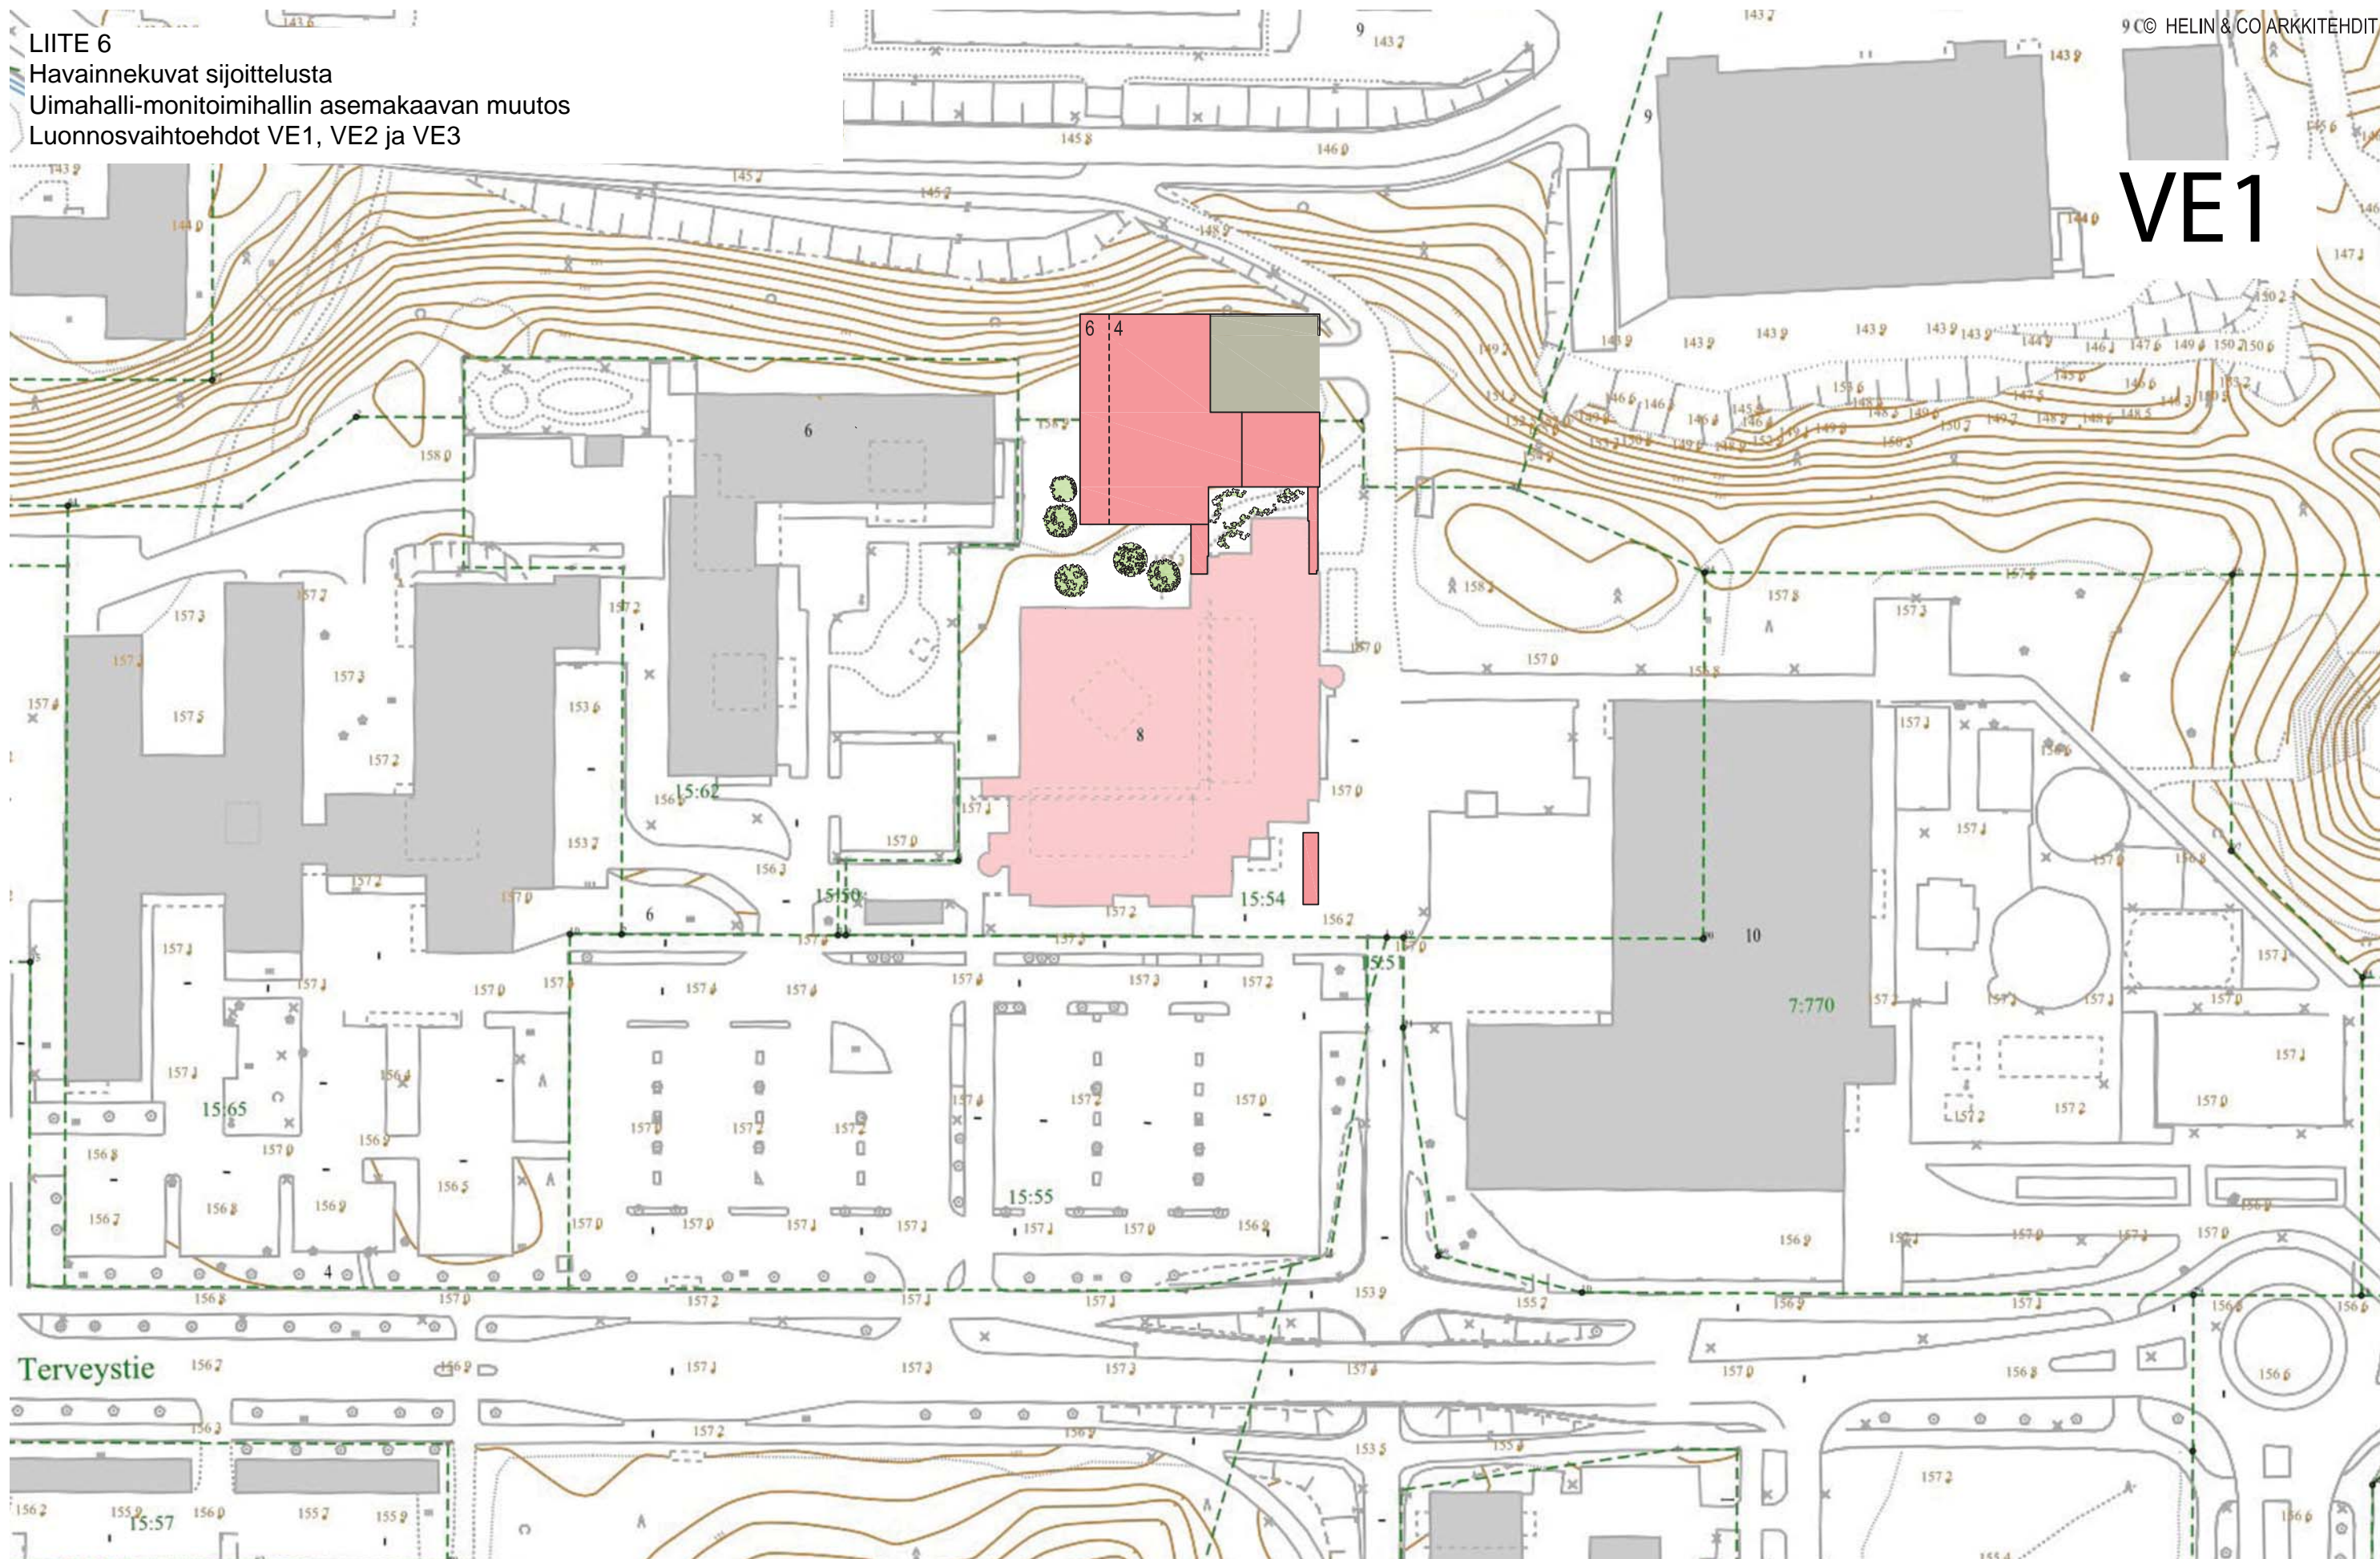

VE 2

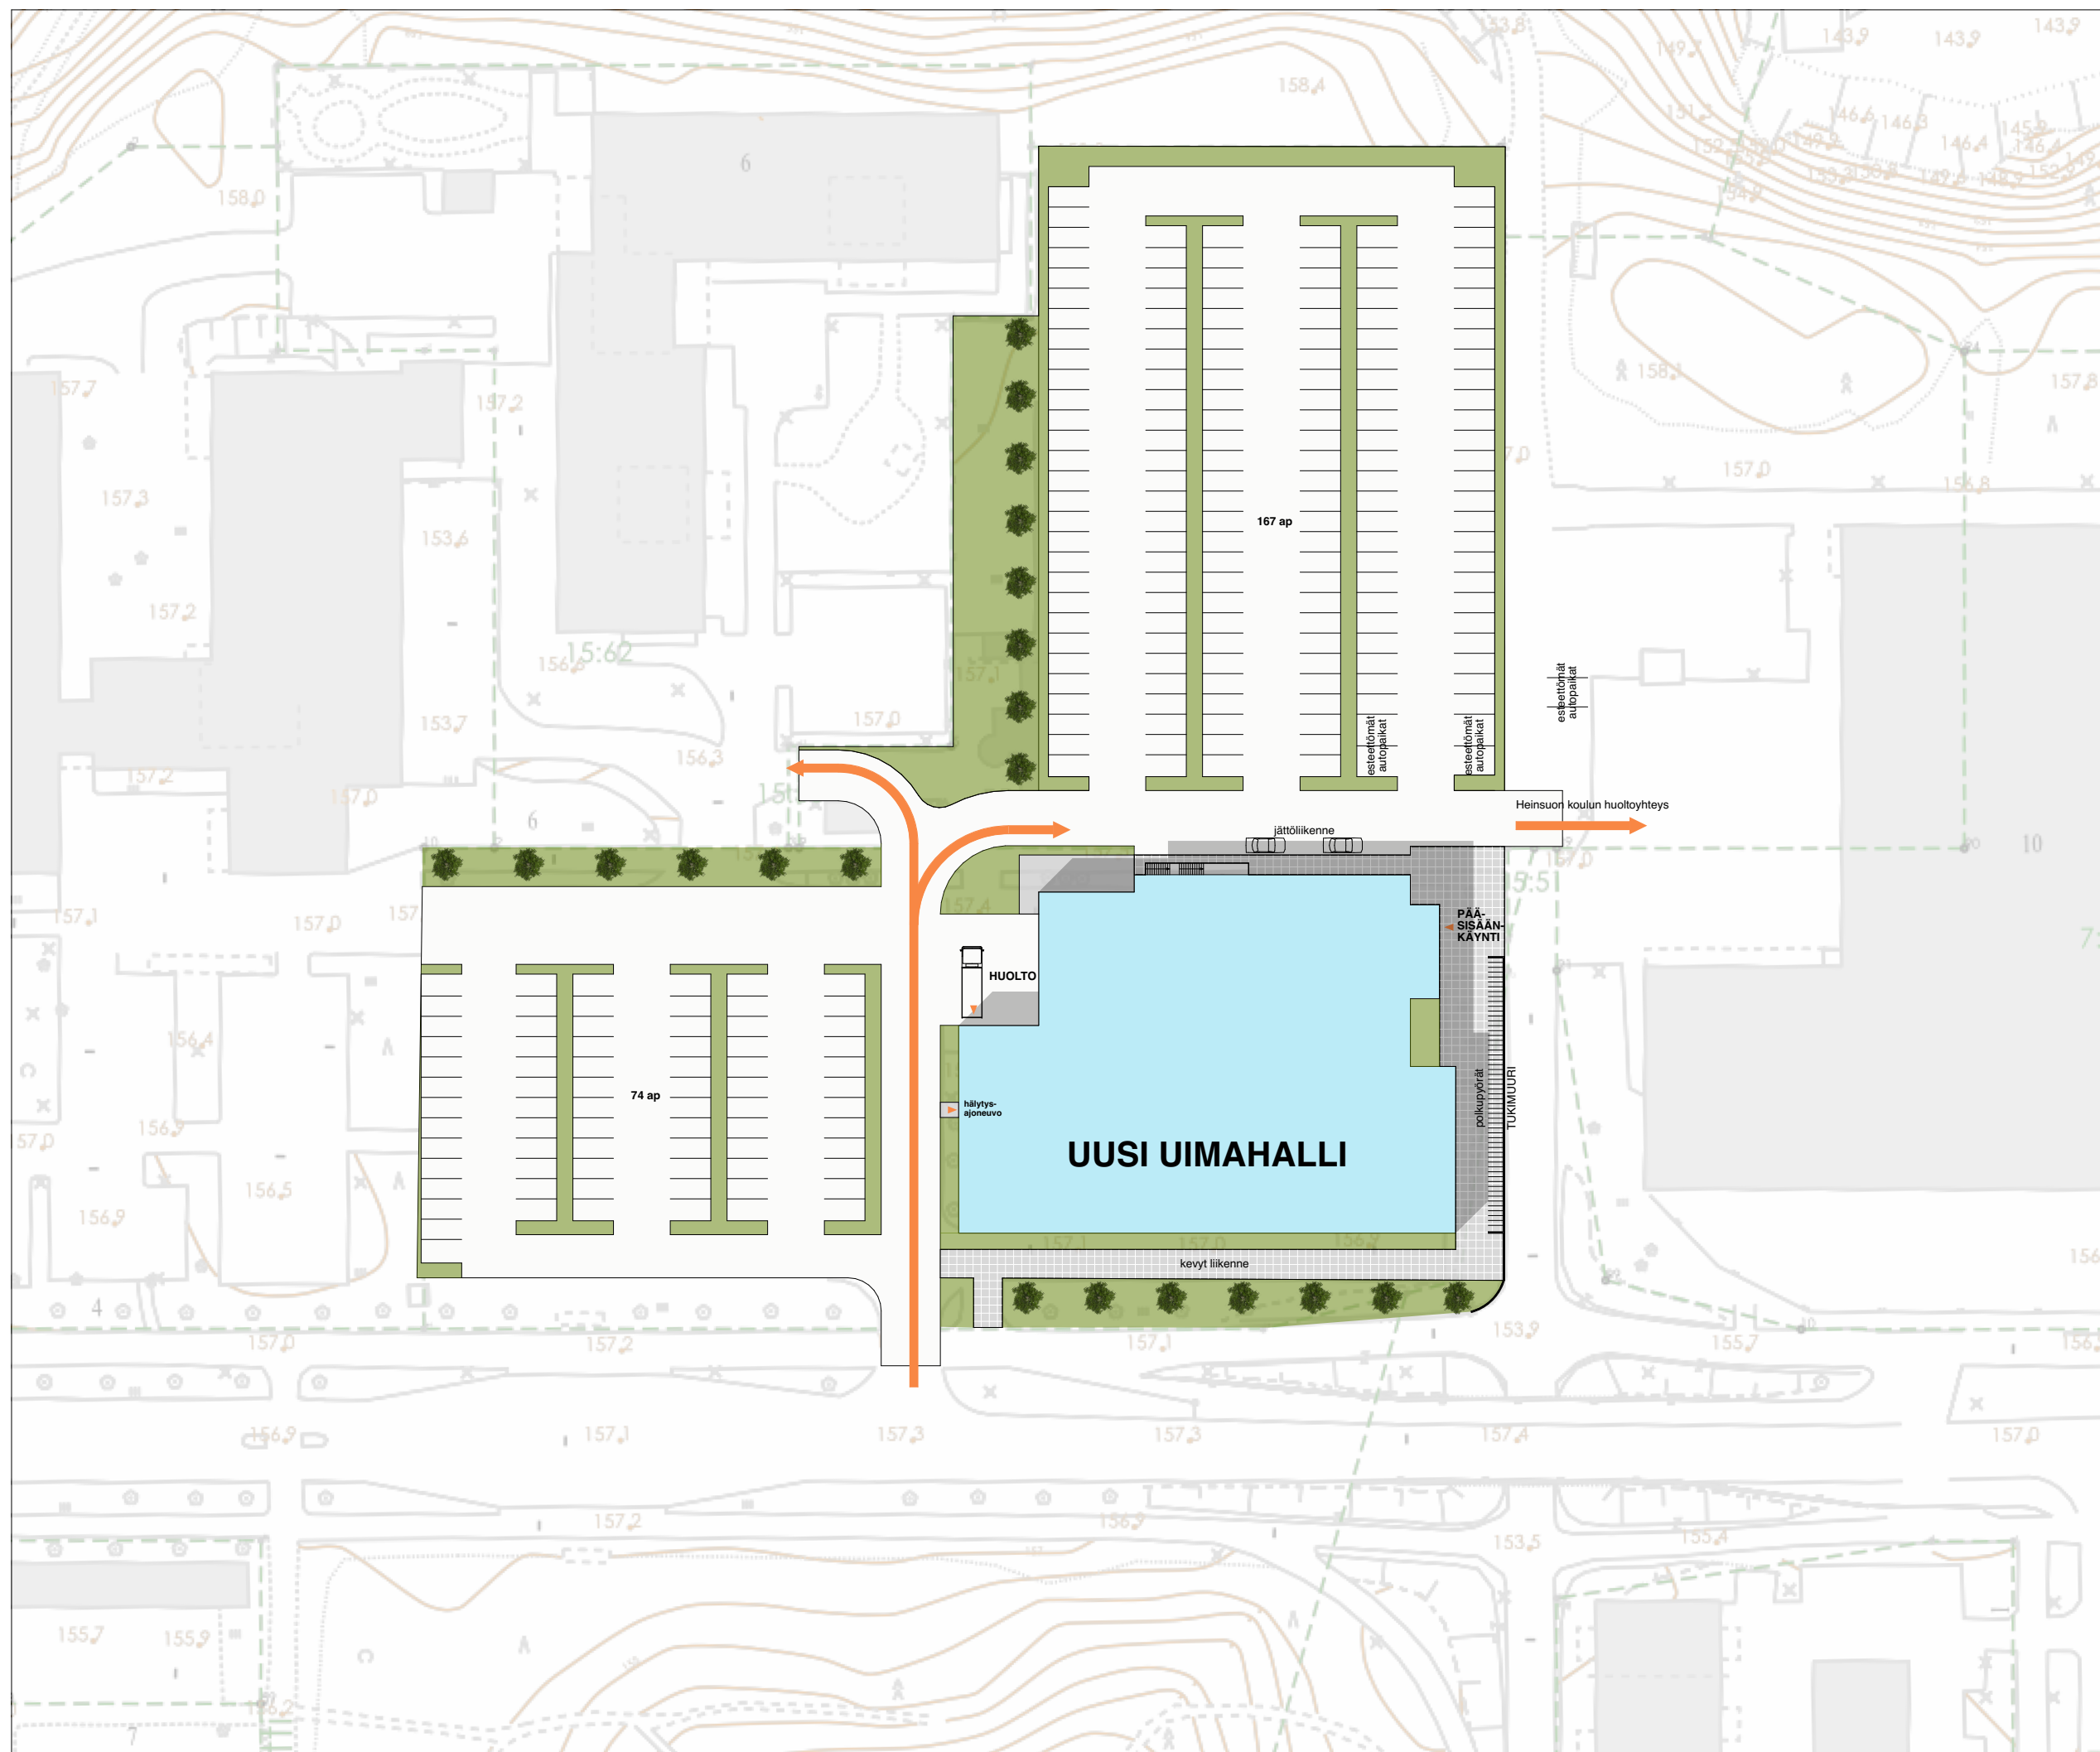

HOLLOLAN UIMAHALLI

UUSI UIMAHALLI
VIITESUUNNITELMA
04.02.2022

SIJOITUSPIIRUSTUS, 1:750
(A3-koossa tulostettuna)

ARKKITEHTITOIMISTO **arkMILL** Oy

Savenvalajankatu 3 A 04200 KERAVA
arkmill@arkmill.fi www.arkmill.fi

