


- NYKYINEN MAANPINTA
- TULEVA MAANPINTA
- ▽ +122 SUUNNITELTU OTTAMISTASO
- ↓ KAIVUALUEEN RAJA
- ↓ OTTAMISALUEEN RAJA
- ⊖ LÄ KAIVANNAISJÄTTEEN JÄTEALUE
- - - TILAN RAJA

1:2,5 1:1,5
Ottamistoiminnan aikana maa-ainesluiskat otetaan kaltevuuteen 1:1,5 kaivu-alueen reunaan asti. Maisemoinnin aikana maa-ainesluiskat muotoillaan kaltevuuteen 1:2,5 siten, että kaivualueen ja ottamisalueen väliin jäävä maa-aines"lippa" työnnetään luiskaan.

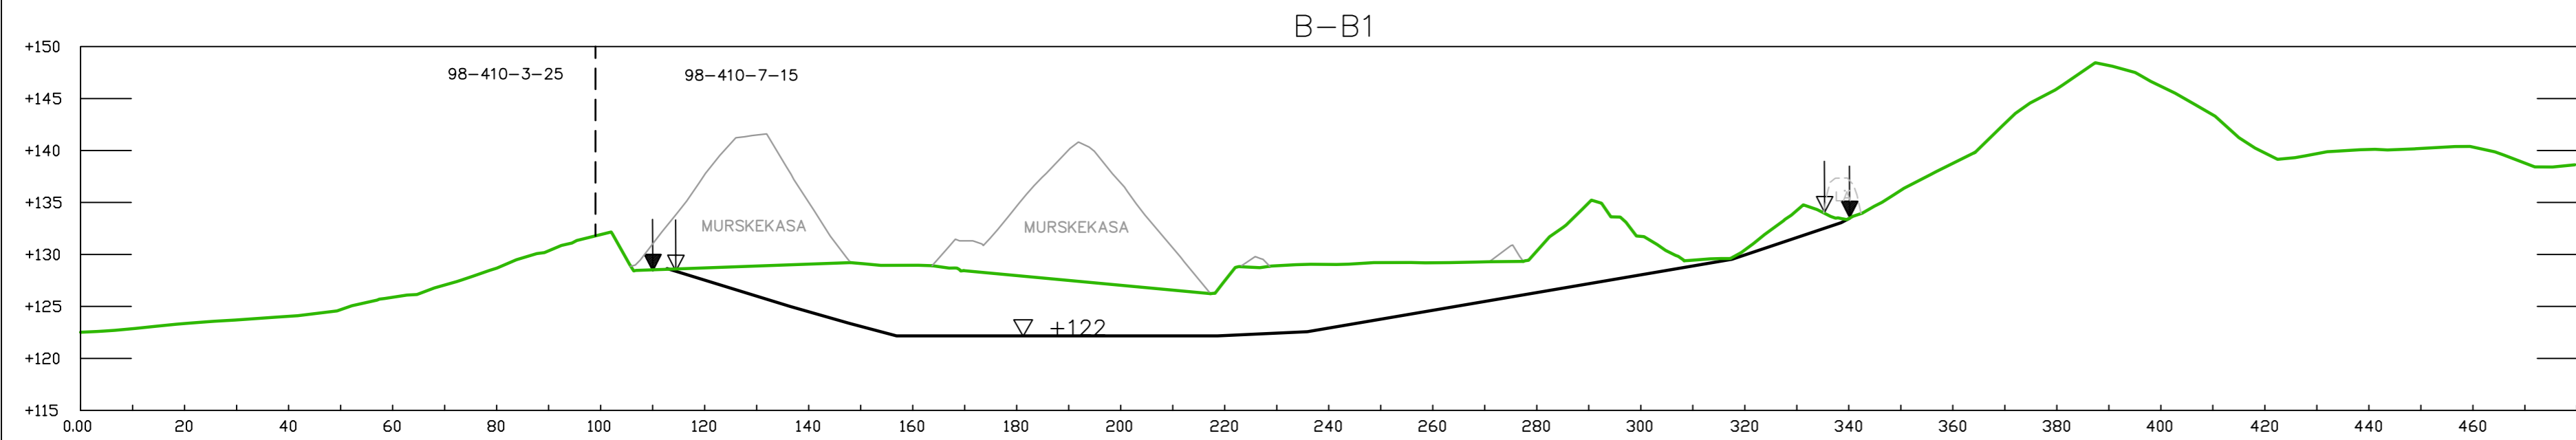

Tunn.	Lukum.	Muutos	Nimim.	Pvm.
K.osa/Kylä HOLLOLA		Kortteli/Tila SORATILA 98-410-7-15	Viranomaisen arkistointimerkintäjä varten	
Rakennustoimenpide MAA-AINESTEN OTTO		Piiirustuslaji		Juoks.nro
Tilaaaja sekä suunnittelukohteen nimi ja osoite PIELISEN BETONI OY SORATILA HOLLOLA		Piiirustuksen sisältö LEIKKAUKSET A-A1 ja B-B1		Mittakaavat 1:1000/1:500
Suuntakartta Oy Wahlforssinkatu 18 80100 Joensuu p.013 228068, 0400 183982		Piirt. P.K. Suunn. S.K. Pvm. 3.10.2024	Työn ja piirustuksen nro 12.2	Muutos
Hyv.	Tark.			