


\\\\files\\Projects\\RFI2023N024XX\\RFI2023N02440\\1510081058_Tervamaen_alue_RS\\03_TULOSTUS\\201-205_KS_pit_Tervamaen_alue.dwg

SATULAKIVENTIE

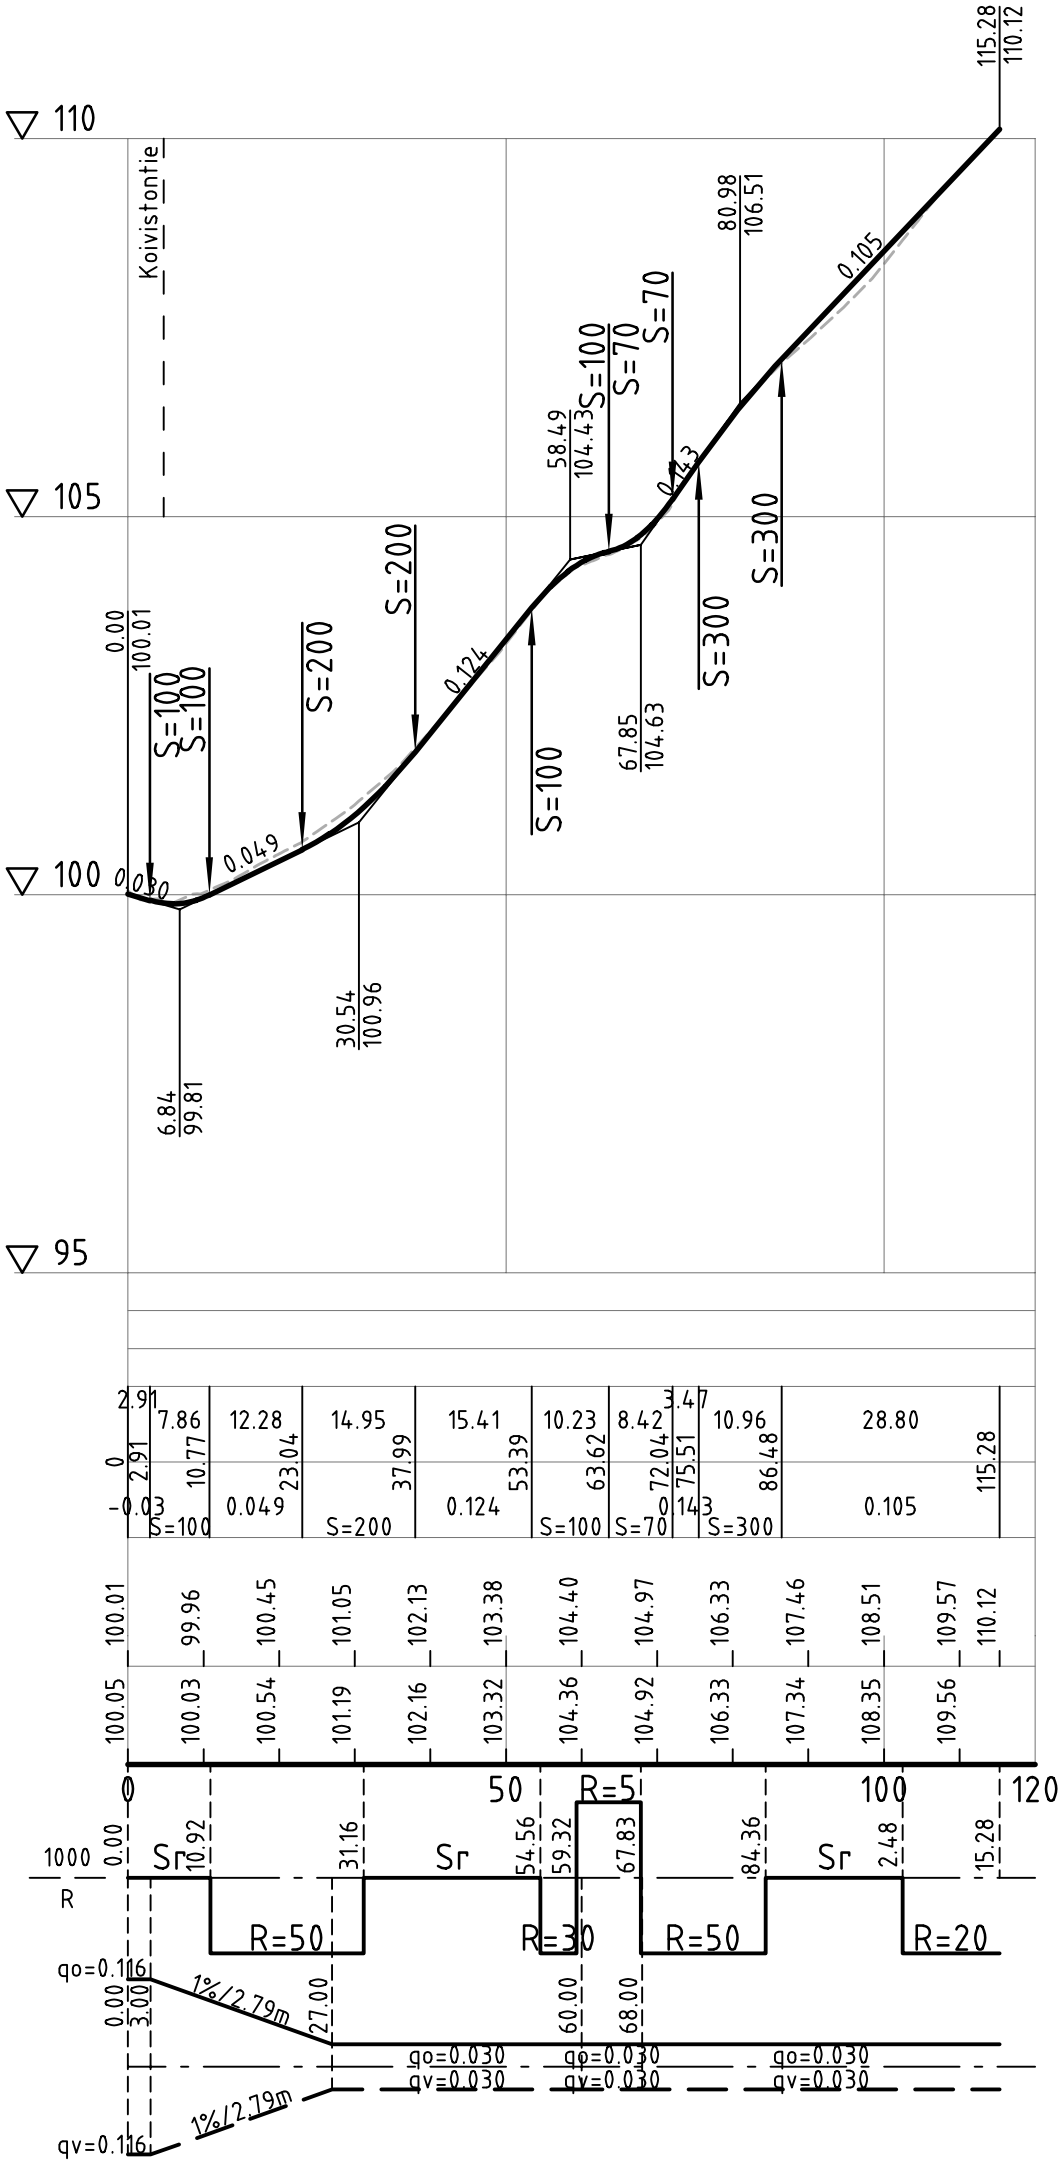

Päällysrakenne
Putkien perustamistapa
Kaivantokaltevuus/tuenta

Matka

Kaltevuus / pyöristyssäde

Tasausviivan korkeus

Maanpinnan korkeus

Kaarevuus

Ajoradan sivukaltevuus

Koordinaattijärjestelmä			ETRS-GK26		
Korkeusjärjestelmä			N2000		
Tunn.	Lukum.	Muutos		Nimim.	Päiväys
Rakennuskohteen nimi ja osoite			Piiustuksen sisältö		
HOLLOLAN KUNTA Tervamäen alueen katujen ja vesihuollon saneeraus Katusuunnitelma			Mittakaava		
			Pituusleikkaus Satulakiventie		
 Ramboll Niemenkatu 73 15140 LAHTI puh. 020 755 611 www.ramboll.fi			Suunn.ala	Työnro	Tiedosto
			TKA 1510081058		
			Piiustusno		Muutos
			204		
hyv.			piir.	suunn.	pvm
I. Taipale			HEIR	M. Heikkinen	9.5.2025