


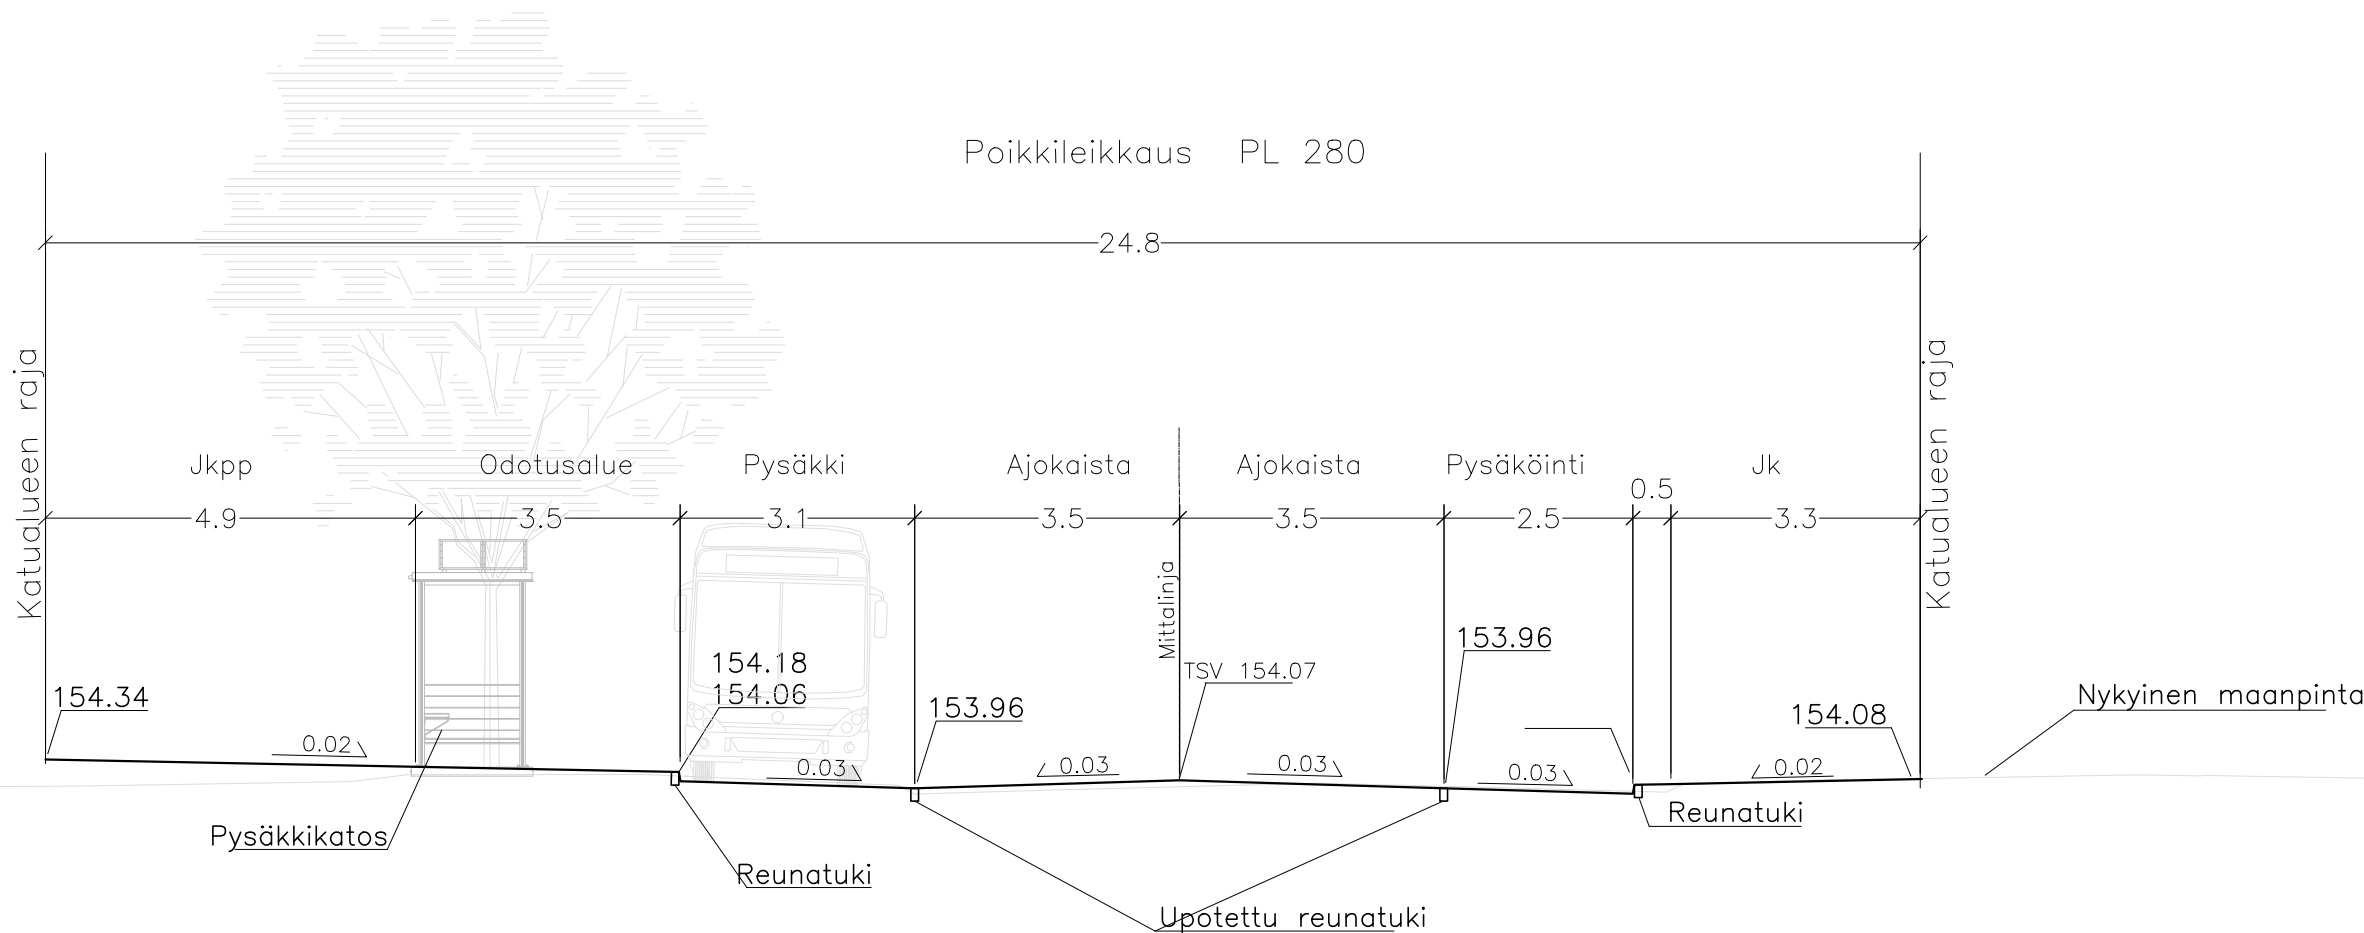

Merkki	Muutos	Pvm	Suunn.	Tark.
Hankkeen nimi	Keskuskatu, Hollola Katusuunnitelma			
Piirustuksen sisältö	Poikkileikkaus PL280 Hollolatalon kohta			
DESTIA A COLAS COMPANY				
Pvm	Suunn.	L. Ahoniemi, M. Tuomisto	Pvm	Tark.
16.1.2026	Proj.pääll.	Ilpo Miekka		Hyv.
Koordinaattijärjestelmä GK26		Mittakaava		Piir.nro
Korkeusjärjestelmä N2000		1:100		1–04