




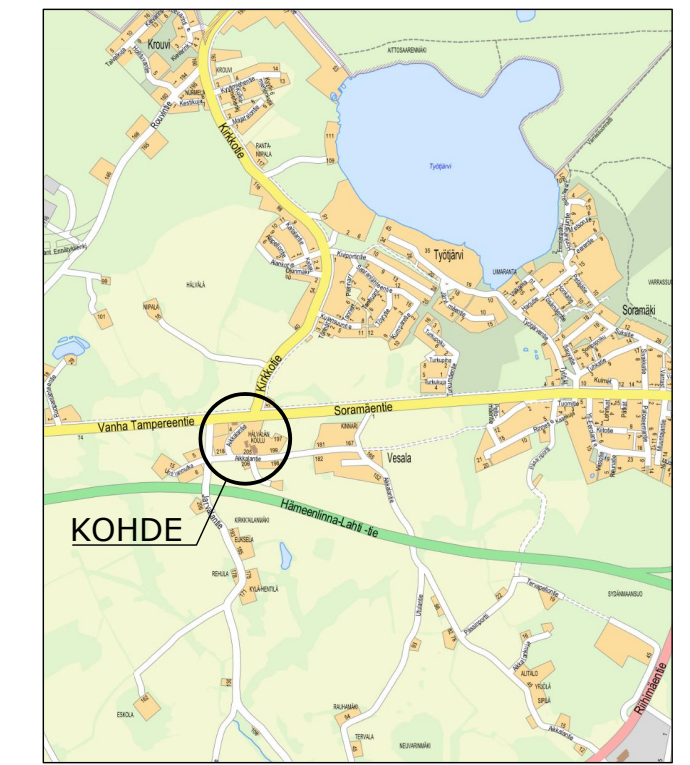



PIIRUSTUSMERKINNÄT



-  ajorata, asfaltti
-  jkpp, asfaltti
-  nykyinen rakennus
-  asfaltin reuna
-  uusi oja, virtausuunta




ESIKOPIO 21.11.2025
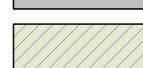 
| | |
|-------------------------|-----------|
| Koordinaattijärjestelmä | ETRS-GK26 |
| Korkeusjärjestelmä | N2000 |


| Tunn. | Lukum. | Muutos | Nimim. | Päiväys |
|--|--------|---|--------------------------------|----------|
| HOLLOLAN KUNTA Entisen Hälvälän koulun alueen asemakaava-alue Yleissuunnitelma | | Rinnustuksen sisältö Asemapiirustus, kadut | Mittakaava 1:1000 | |
|  | | Suunn.ala TKA | Työnro 1510090945 | Tiedosto |
| Ramboll Niemenkatu 73 15140 LAHTI puh. 020 755 611 www.ramboll.fi | | Piirustusno 101 | | Muutos |
| I. Taipale | | piir. HEIR | suunn. A. Salila, V. Perkiö | pvm |

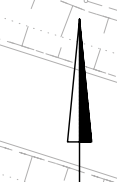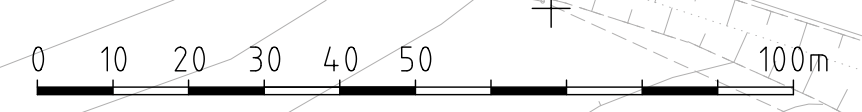

\Vies\Projects\RT2025\008\XX\RT2025\008\8\1510090945_Ent_Halvalan_koulu.dwg
 \Vies\Projects\RT2025\008\XX\RT2025\008\8\1510090945_Ent_Halvalan_koulu.dwg

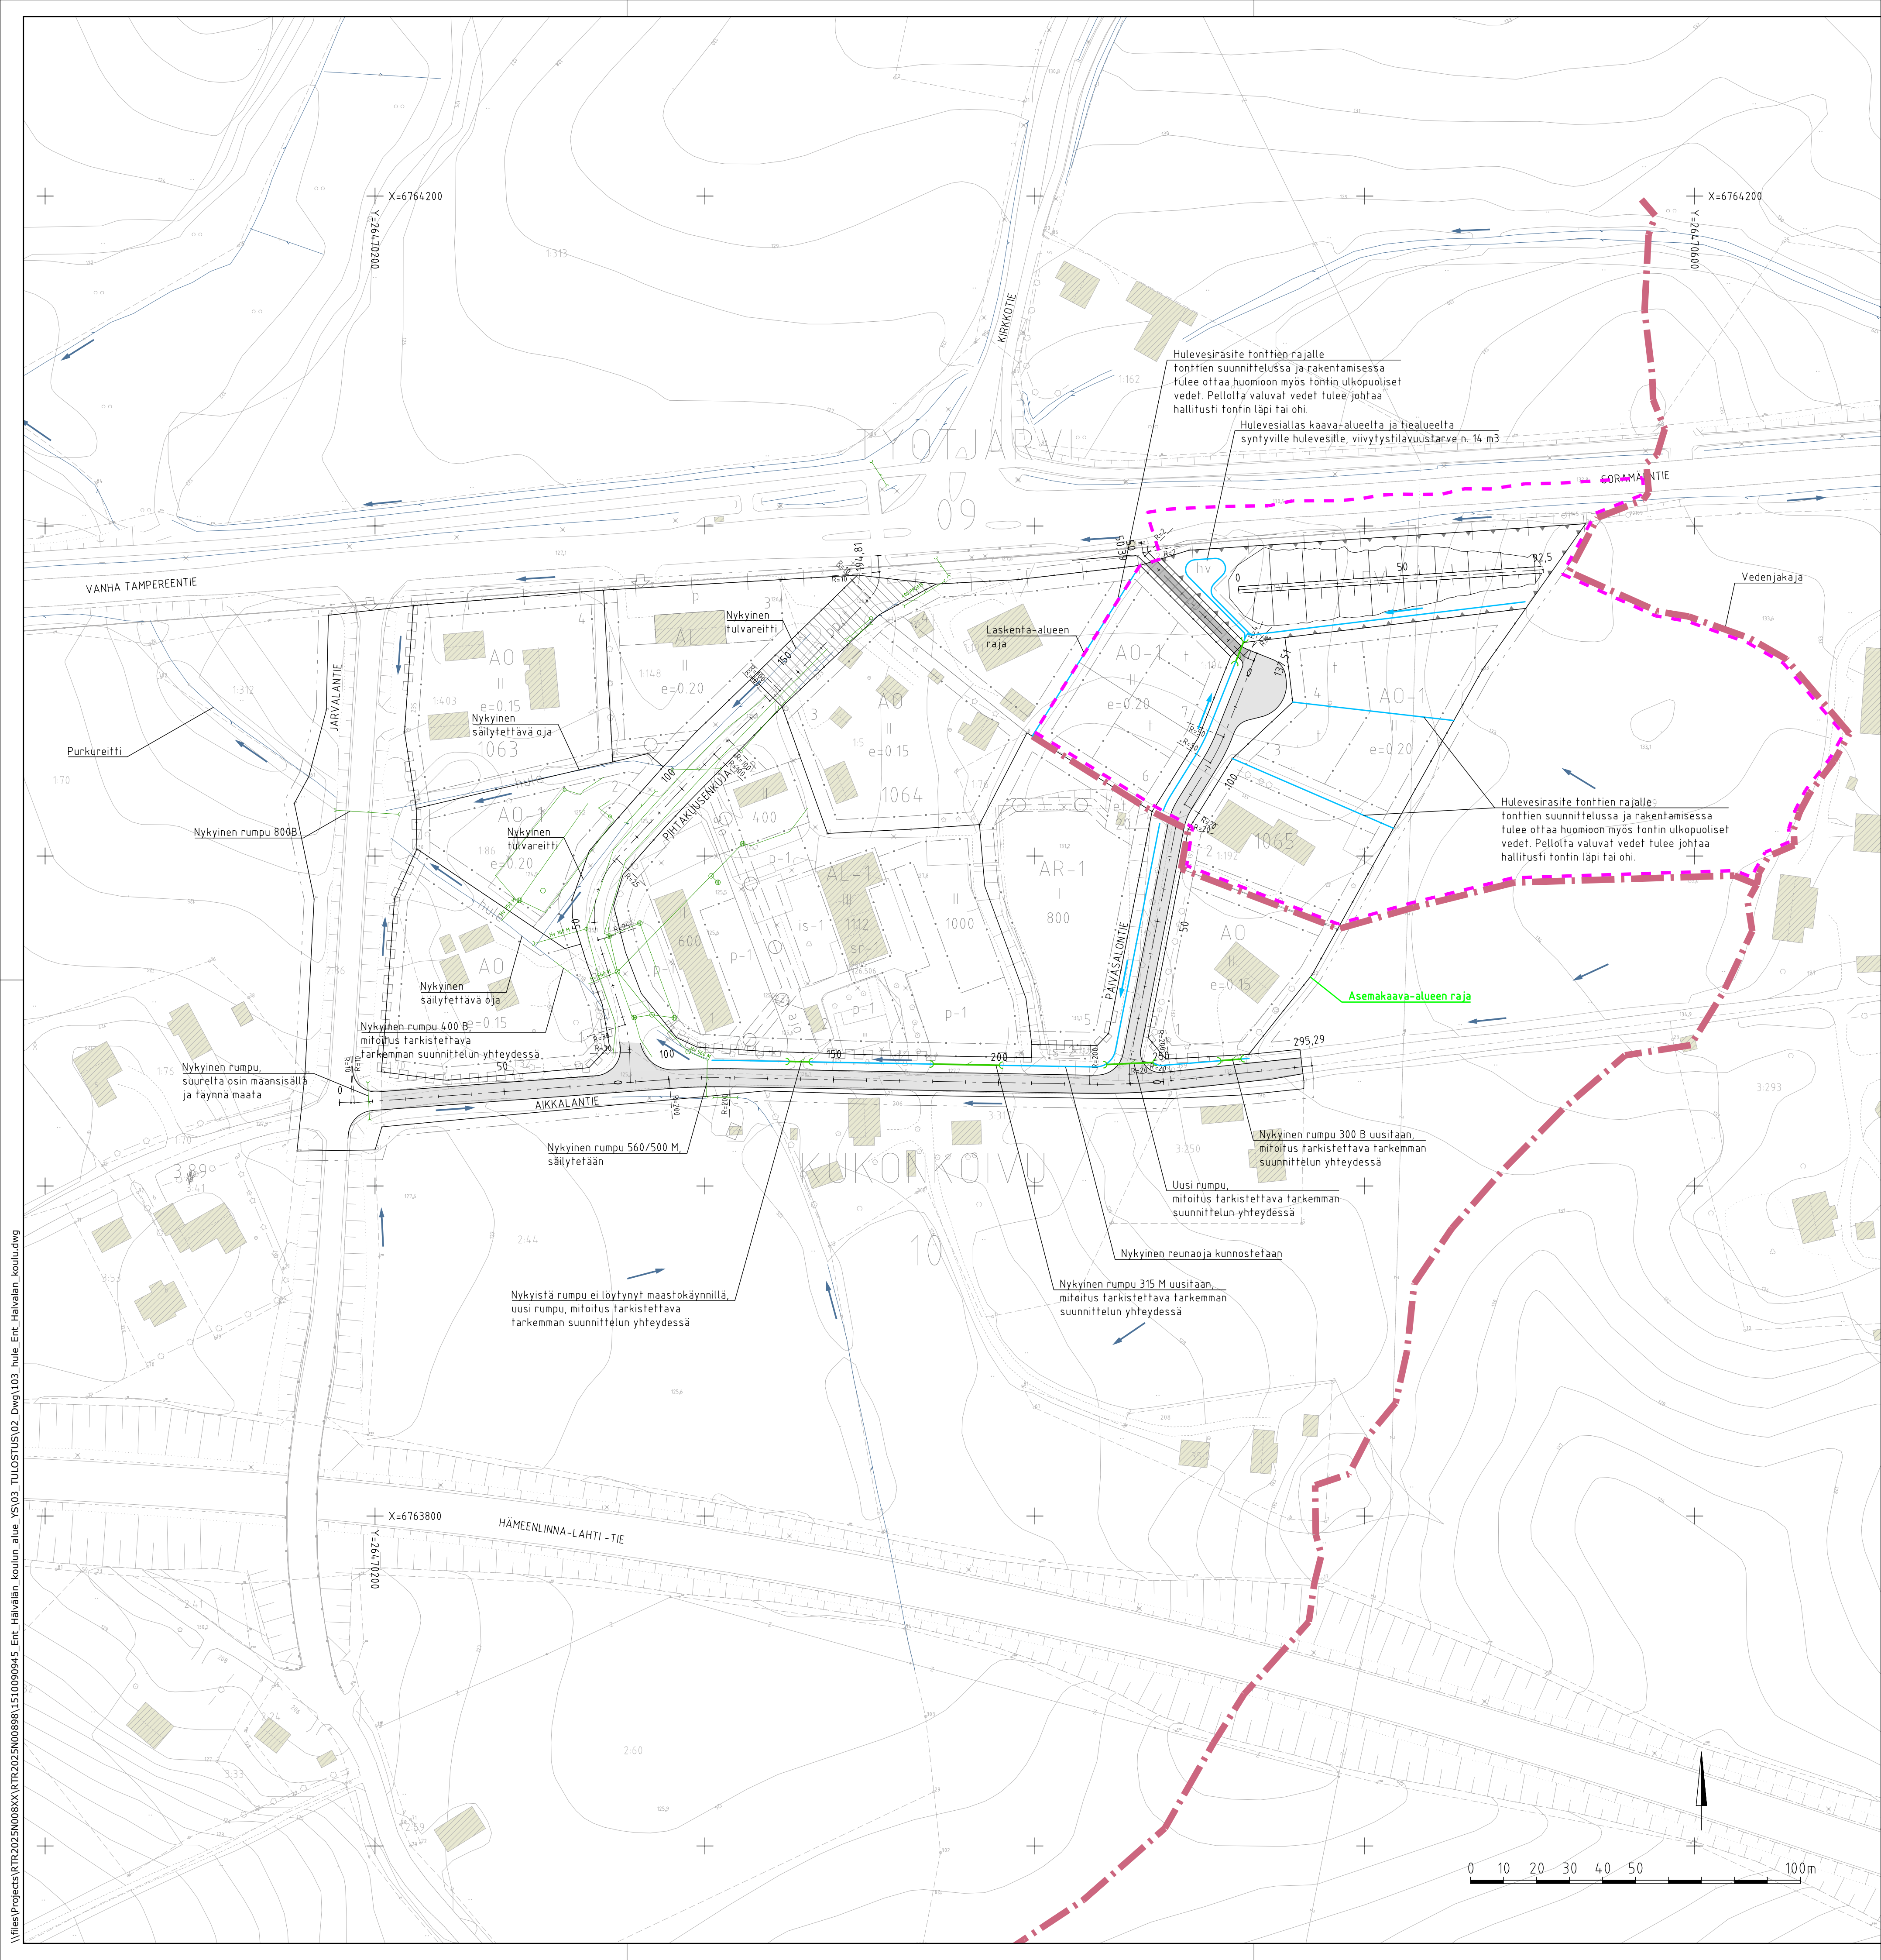

- PIIRUSTUSMERKINNÄT**
- ajorata, asfaltti
 - jkpp, asfaltti
 - nykyinen rakennus
 - uusi oja, virtaussuunta
 - nykyinen oja, virtaussuunta
 - hulevesiviemäri
 - rumpu
 - rakennettu hulevesikaivo ja -viiemäri
 - rakennettu rumpu

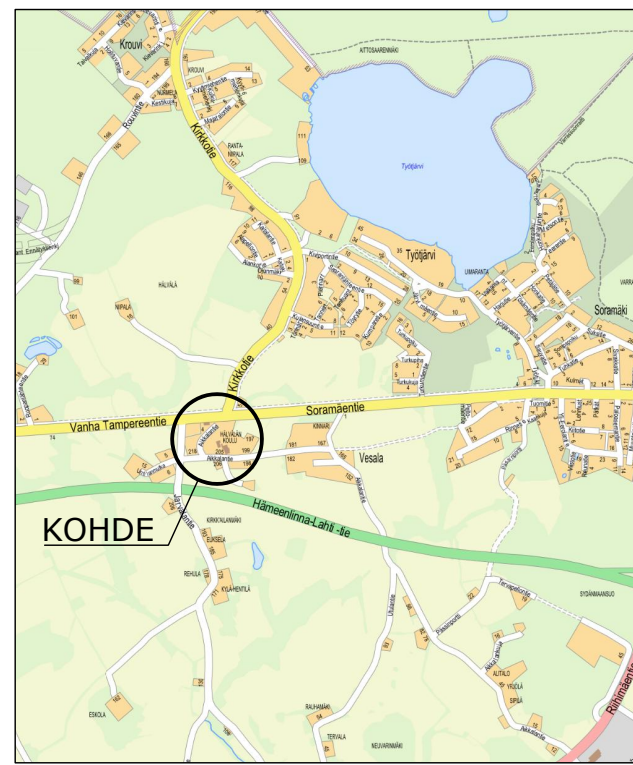

Hulevesirasite tonttien rajalle tonttien suunnittelussa ja rakentamisessa tulee ottaa huomioon myös tontin ulkopuoliset vedet. Pellolta valuvat vedet tulee johtaa hallitusti tontin läpi tai ohi.

Hulevesiallas kaava-alueelta ja tiealueelta syntyville hulevesille, viivytystilavuustarve n. 14 m³

Hulevesirasite tonttien rajalle tonttien suunnittelussa ja rakentamisessa tulee ottaa huomioon myös tontin ulkopuoliset vedet. Pellolta valuvat vedet tulee johtaa hallitusti tontin läpi tai ohi.


Asemakaava-alueen raja

Nykyistä rumpu ei löytynyt maastokäynnillä, uusi rumpu, mitoitus tarkistettava tarkemman suunnittelun yhteydessä

Nykyinen rumpu 315 M uusitaan, mitoitus tarkistettava tarkemman suunnittelun yhteydessä

Nykyinen rumpu 300 B uusitaan, mitoitus tarkistettava tarkemman suunnittelun yhteydessä

Nykyinen reuna- ja kunnostetaan

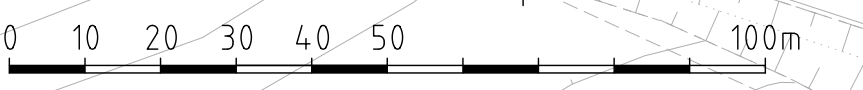



ESIKOPIO 21.11.2025

| | |
|-------------------------|-----------|
| Koordinaattijärjestelmä | ETRS-GK26 |
| Korkeusjärjestelmä | N2000 |

| Tunn. | Lukum. | Muutos | Nimim. | Päiväys |
|---|------------|----------------------------------|--------------------------|---------------|
| Rakennuskohteen nimi ja osoite | | Rinnustuksen sisältö | | Mittakaava |
| HOLLOLAN KUNTA | | Asemapiirustus, hulevedet | | 1:1000 |
| Entisen Hälvälän koulun alueen asemakaava-alue | | | | |
| Hulevesiselvitys | | | | |
| RAMBOLL | | Suunn. TKA | Työno. 1510090945 | Tiedosto |
| Ramboll Niemenkatu 73 15140 LAHTI puh. 020 755 611 www.ramboll.fi | | Pinustussno 103 | | Muutos |
| työj. I. Taipale | piir. HEIR | suunn. A. Salila | | pvm |

\Vies\Projects\KTR\2025\0089\KTR\2025\0089\1510090945_Ent_Halvalan_koulu.dwg
 \Vies\Projects\KTR\2025\0089\KTR\2025\0089\1510090945_Ent_Halvalan_koulu.dwg

\\files\projects\RTR2025\N008XX\RTR2025\N00898\1510090945_Ent_Hälvälän_koulun_alue_YS\03_TULOSTUS\02_Dwg\201-205_pit_ty_Ent_Hälvälän_koulu.dwg

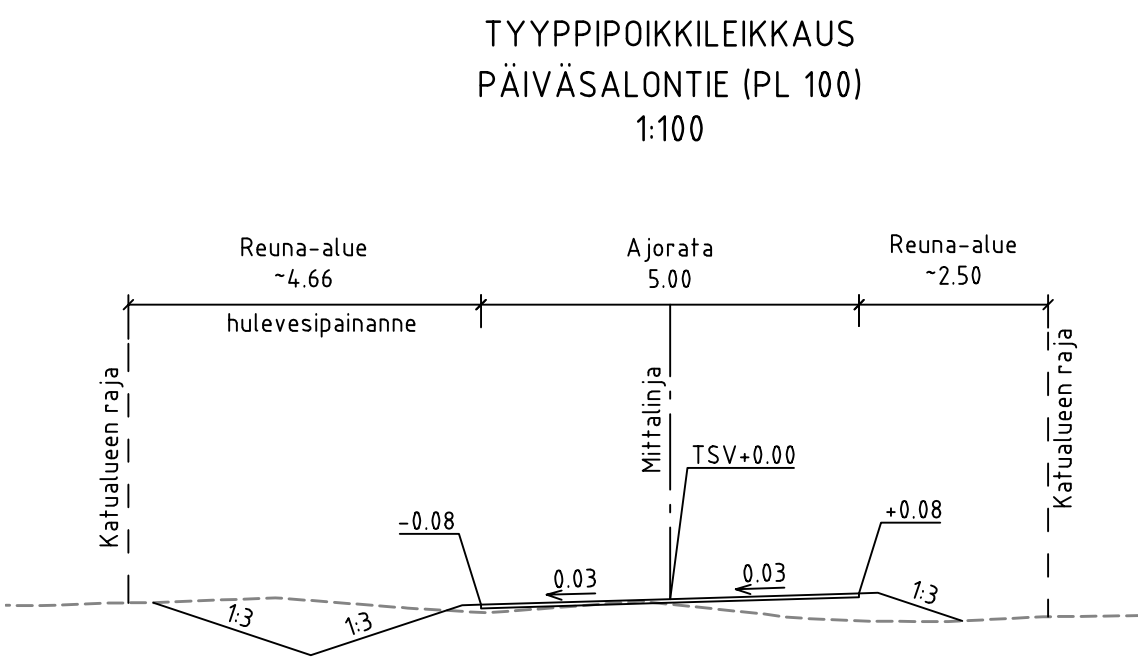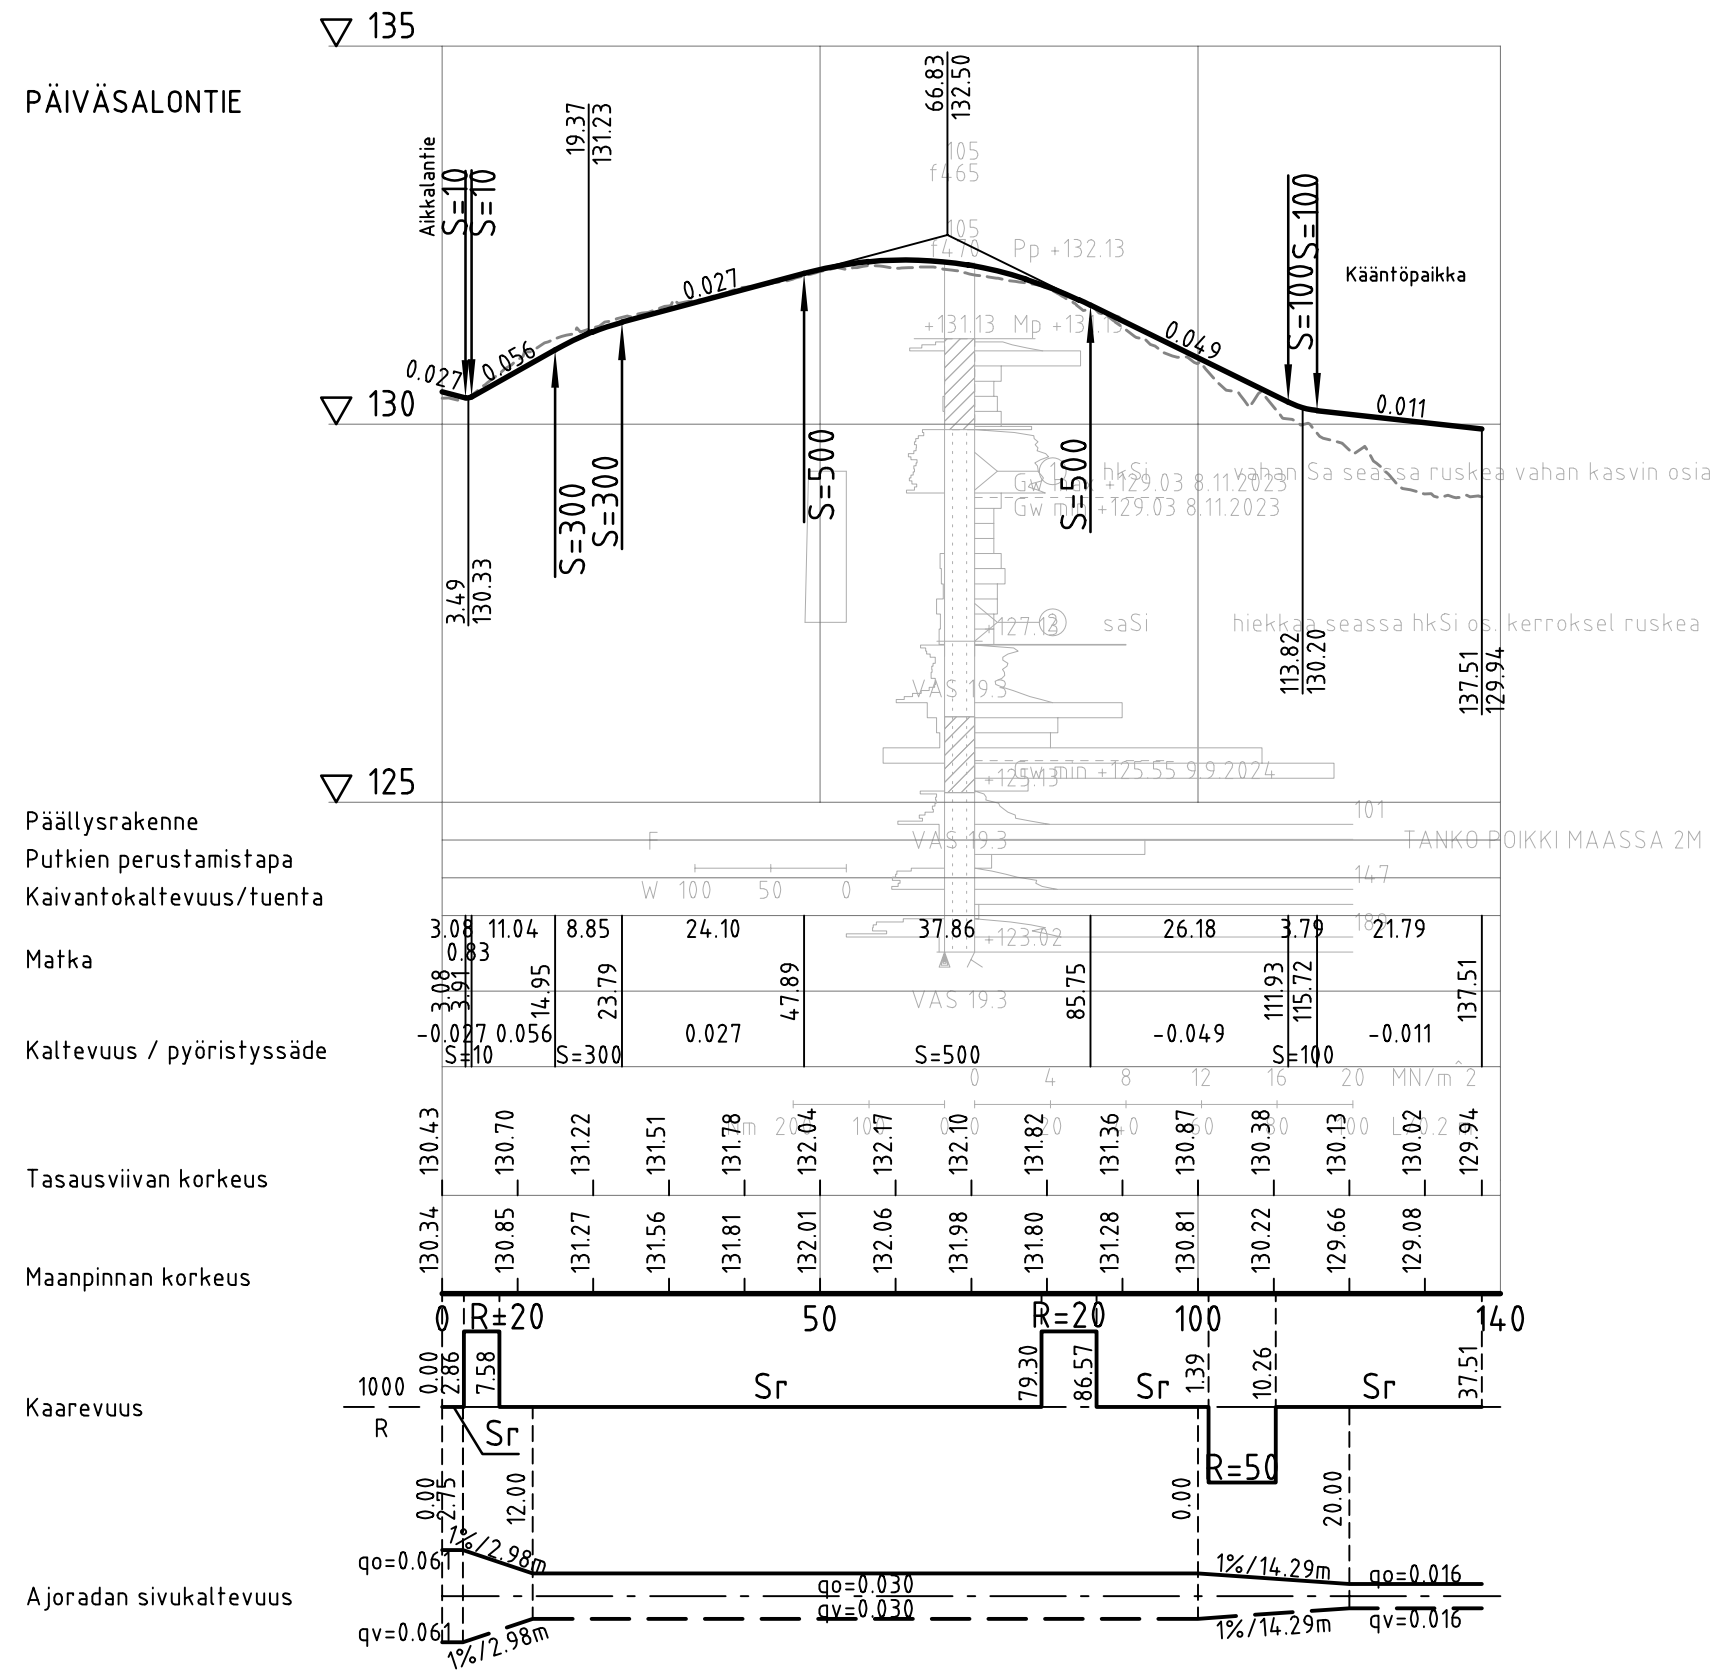


ESIKOPIO 21.11.2025

| | |
|-------------------------|-----------|
| Koordinaattijärjestelmä | ETRS-GK26 |
| Korkeusjärjestelmä | N2000 |

| Tunn. | Lukum. | Muutos | Nimim. | Päiväys |
|---|--------|-----------------------------|----------------------|----------|
| Rakennuskohteen nimi ja osoite | | Piiirustuksen sisältö | | |
| HOLLOLAN KUNTA | | Mittakaava | | |
| Entisen Hälvälän koulun alueen | | Pituusleikkaus 1:1000/1:100 | | |
| asemakaava-alue | | Tyyppi-poikkileikkaus 1:100 | | |
| Yleissuunnitelma | | Päiväsalontie | | |
| Ramboll Niemenkatu 73 15140 LAHTI puh. 020 755 611 www.ramboll.fi | | Suunn.ala | Työnro | Tiedosto |
| | | TKA | 1510090945 | |
| piir. I. Taipale | | Piiirustusno | Muutos | |
| | | 201 | | |
| | | piir. | suunn. | pvm |
| | | HEIR | A. Salila, V. Perkiö | |

\\files\Projects\RTR2025N0088X\RTR2025N00898\1510090945_Ent_Hälvälän_koulun_alue_Y5\03_TULOSTUS\02_Dwg\201-205_pit_ty_Ent_Hälvälän_koulu.dwg

PIHTAKUUSENKUJA

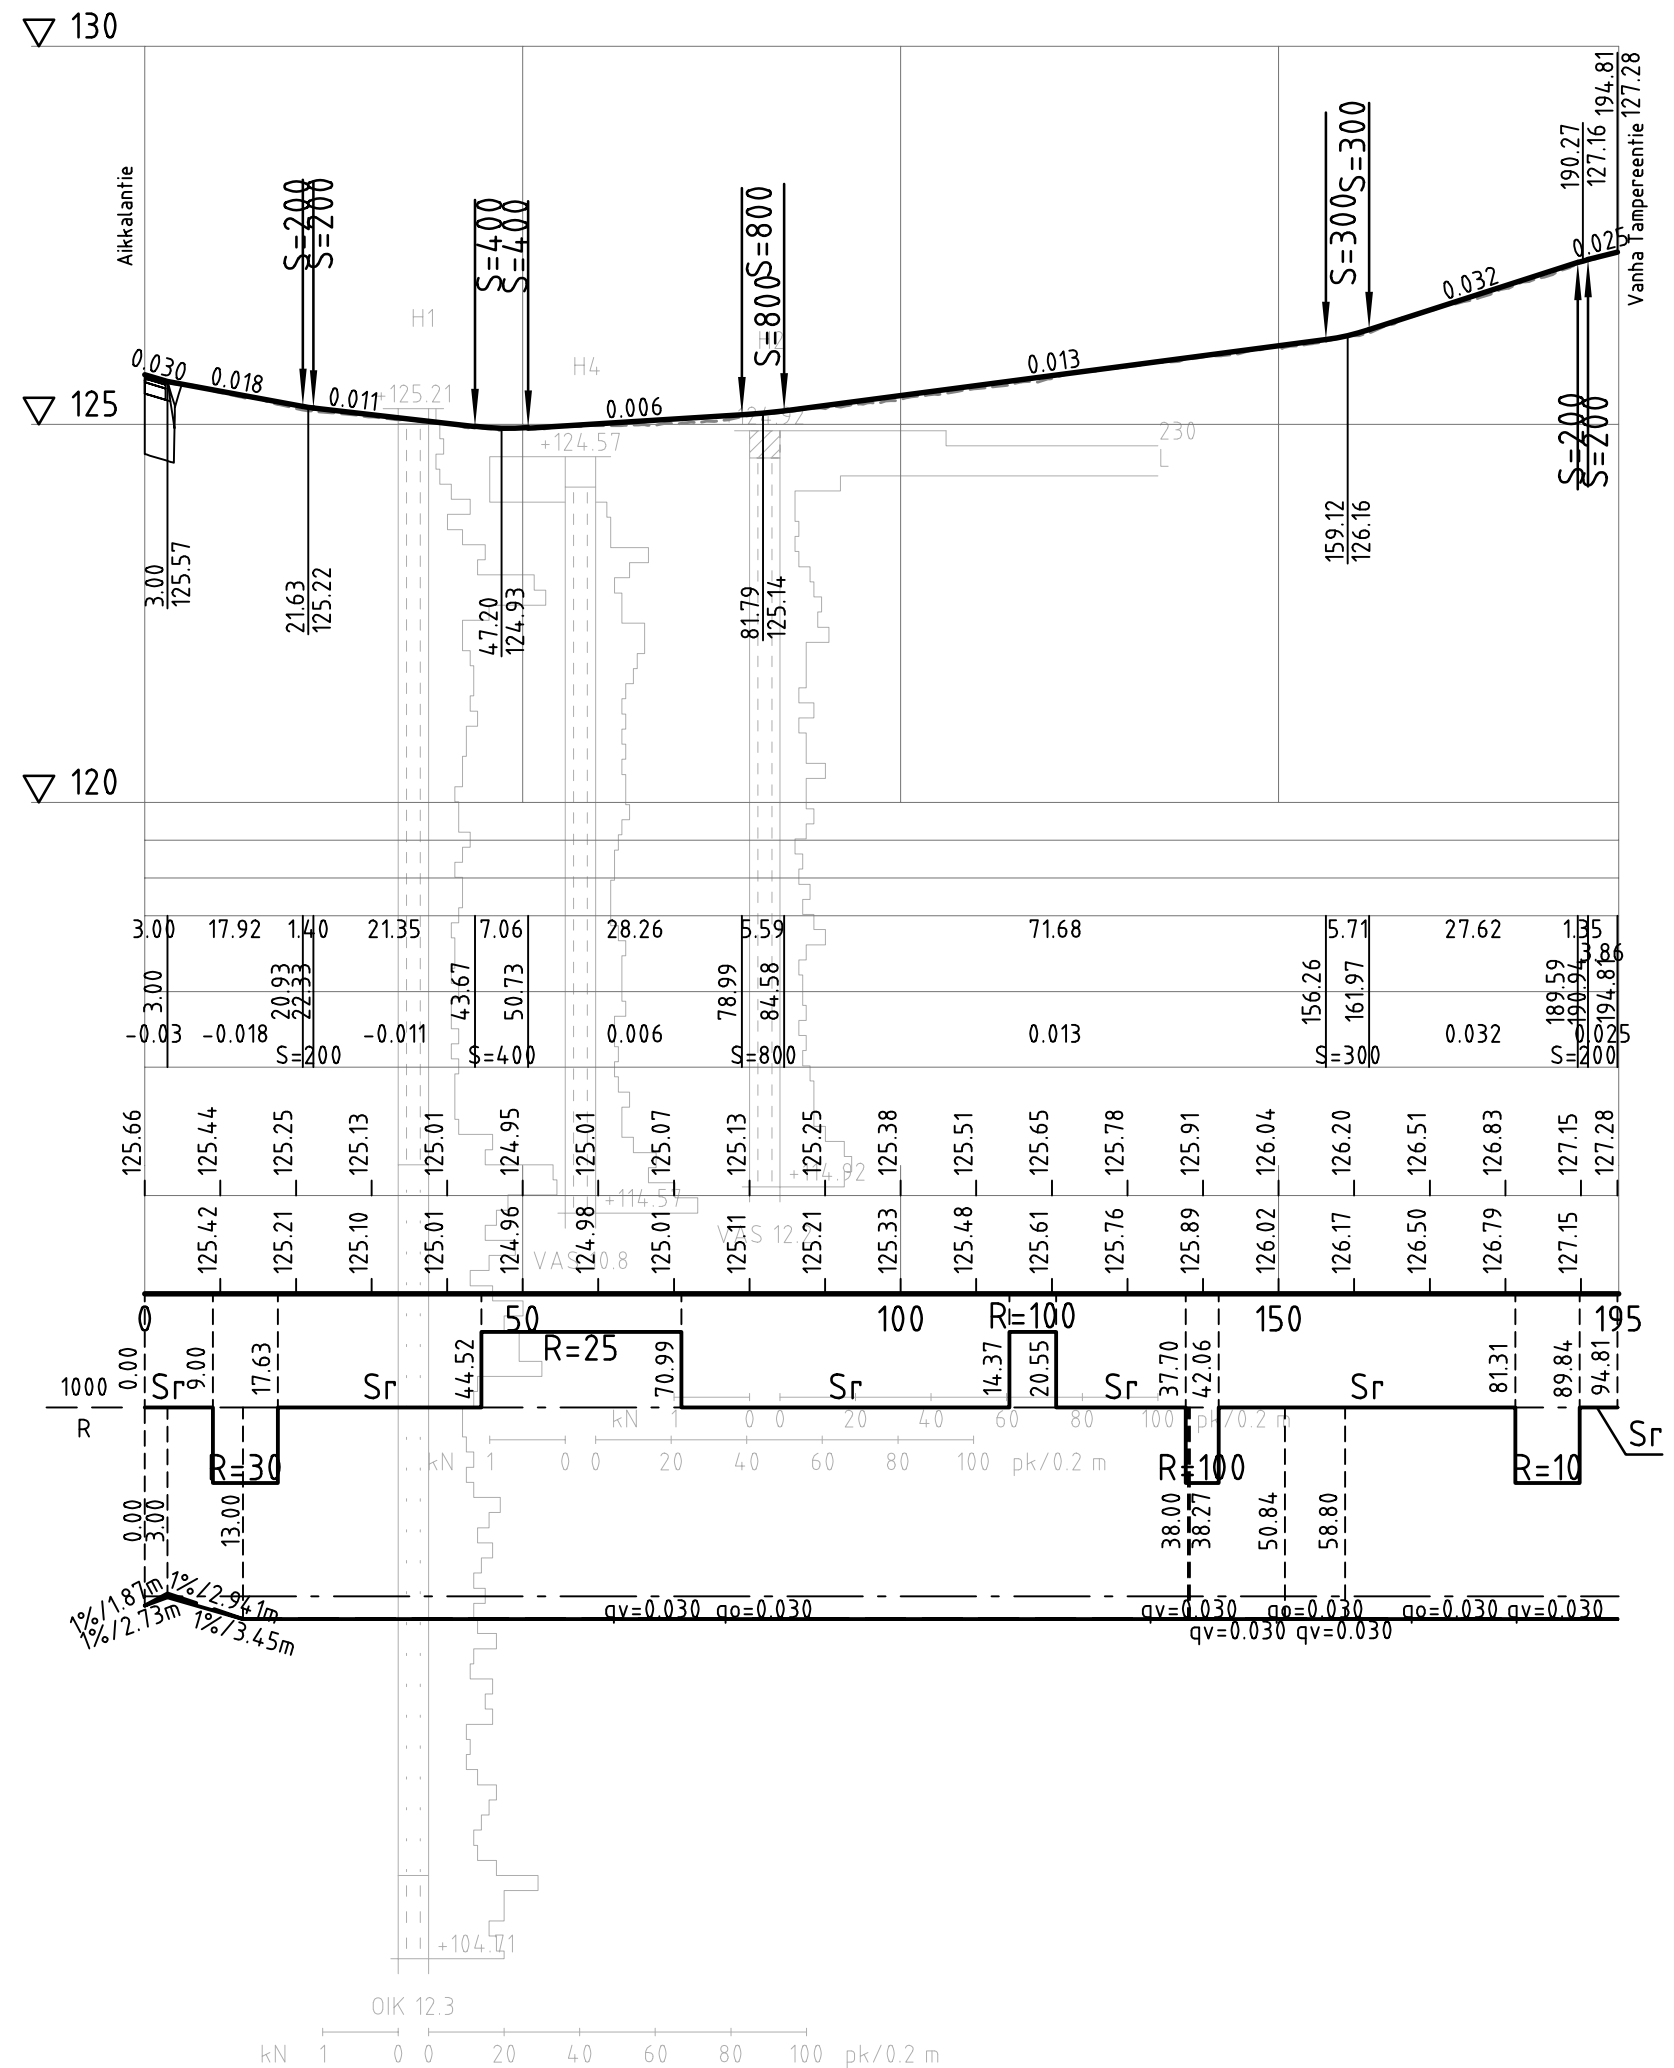

ESIKOPIO 21.11.2025

| | |
|-------------------------|-----------|
| Koordinaattijärjestelmä | ETRS-GK26 |
| Korkeusjärjestelmä | N2000 |

| Tunn. | Lukum. | Muutos | Nimim. | Päiväys |
|---|----------------------|-----------------------|------------|--------------|
| Rakennuskohteen nimi ja osoite | | Piiirustuksen sisältö | | |
| HOLLOLAN KUNTA | | Pituuusleikkaus | | Mittakaava |
| Entisen Hälvälän koulun alueen | | Pihtakuuseнкуja | | 1:1000/1:100 |
| asemakaava-alue | | | | |
| Yleissuunnitelma | | | | |
| Ramboll Niemenkatu 73 15140 LAHTI puh. 020 755 611 www.ramboll.fi | | Suunn.ala | Työnro | Tiedosto |
| | | TKA | 1510090945 | |
| | | Piiirustusno | Muutos | |
| | | 202 | | |
| piir. | suunn. | pvm | | |
| I. Taipale | A. Salila, V. Perkiö | | | |

\\files\projects\RTR2025N00898\1510090945_Ent_Hälvälän_koulun_alue_YS\03_TULOSTUS\02_Dwg\201-205_pit_ty_Ent_Hälvälän_koulu.dwg

PÄIVÄSALONTIE JK+PP

Päällysrakenne
Putkien perustamistapa
Kaivantokaltevuus/tuenta
Matka


Kaltevuus / pyöristyssäde

Tasausviivan korkeus


Maanpinnan korkeus

Kaarevuus

Ajoradan sivukaltevuus

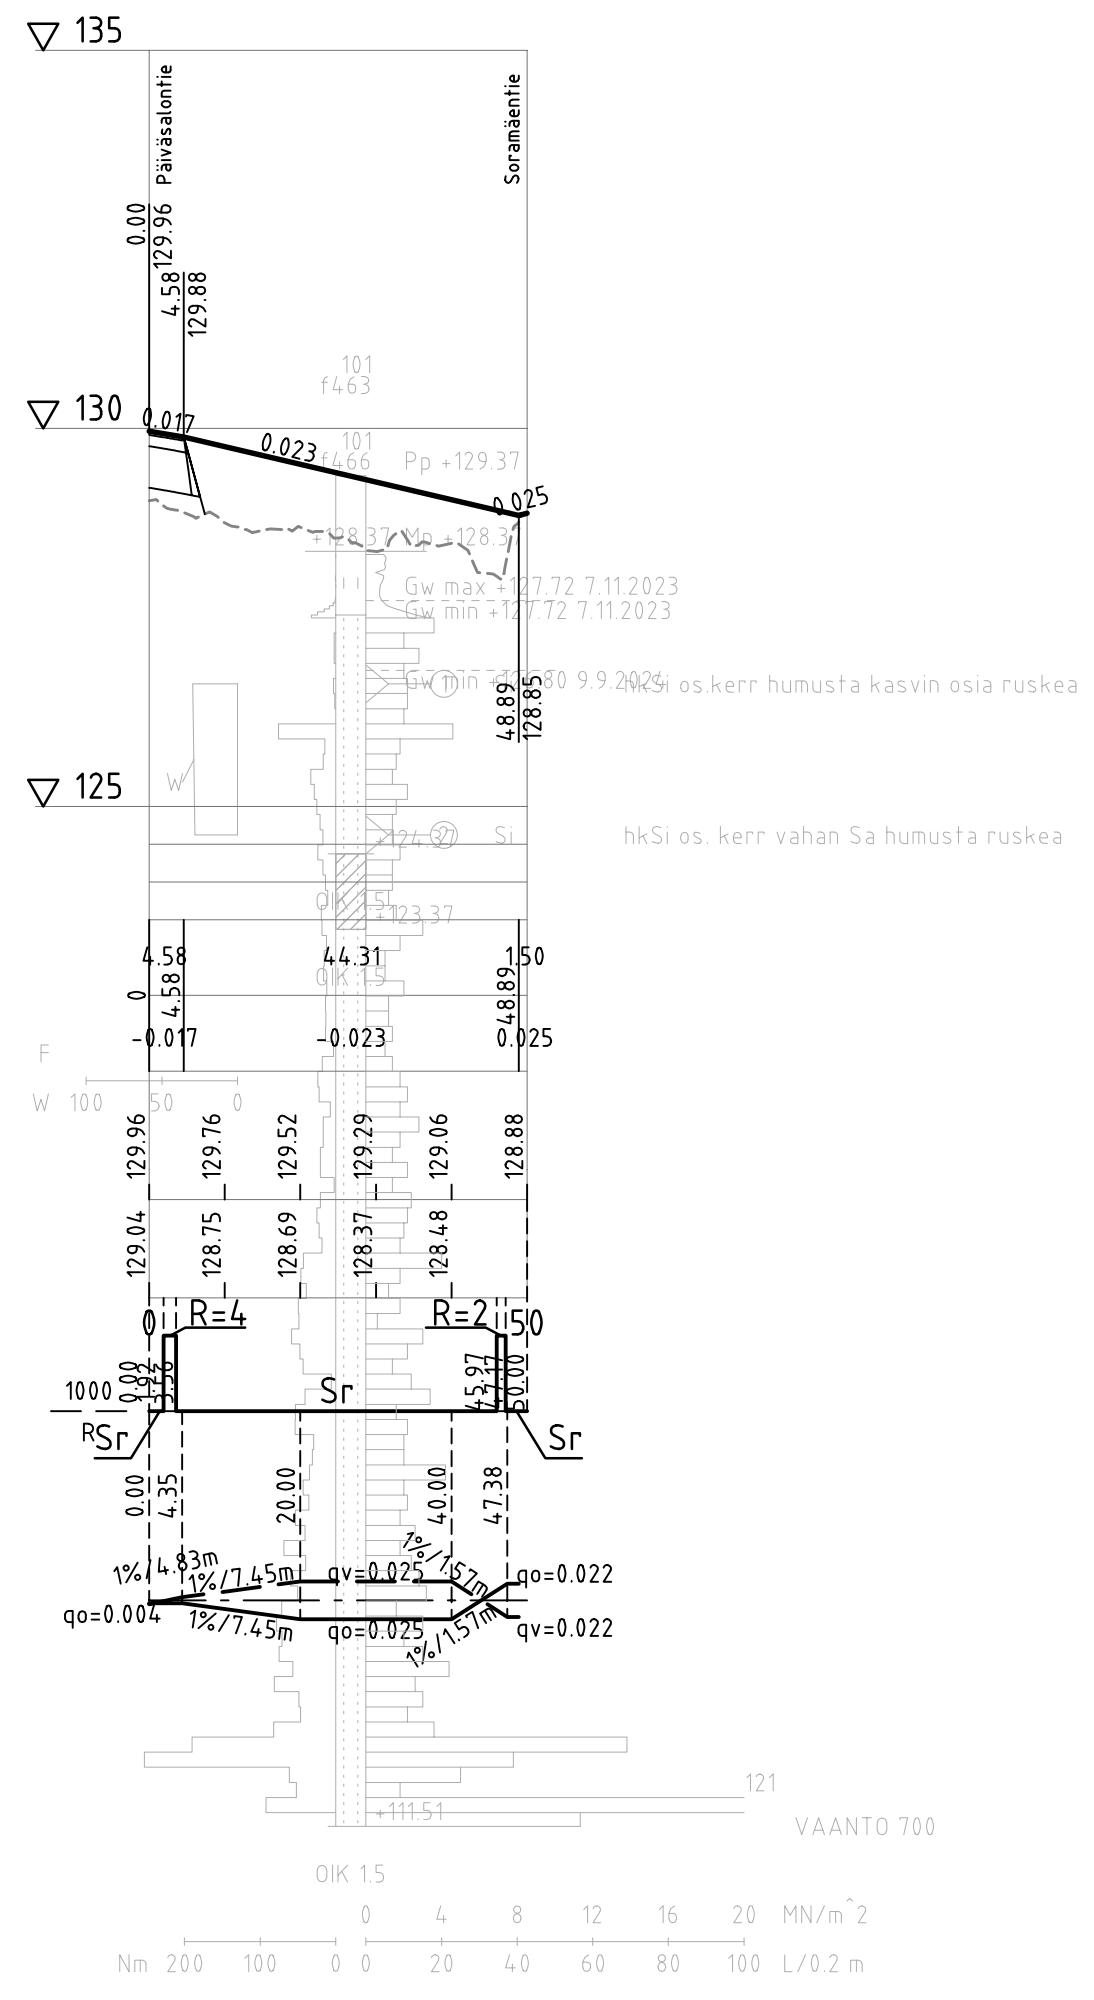

TYYPPIPOIKKILEIKKAUS
PÄIVÄSALONTIE JK+PP (PL 30)
1:100

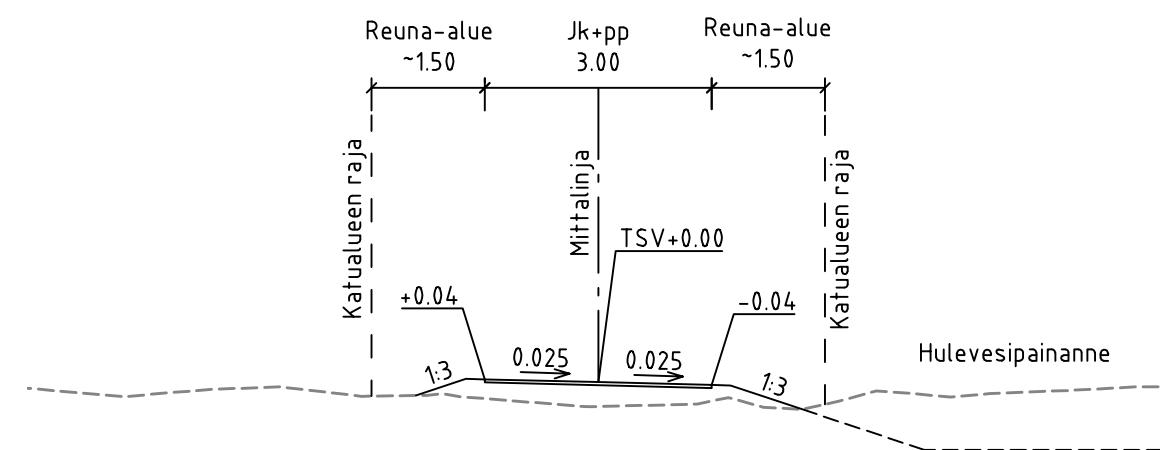

ESIKOPIO 21.11.2025


| | |
|-------------------------|-----------|
| Koordinaattijärjestelmä | ETRS-GK26 |
| Korkeusjärjestelmä | N2000 |

| Tunn. | Lukum. | Muutos | Nimim. | Päiväys |
|---|----------------------|----------------------|-------------------|--------------|
| Rakennuskohteen nimi ja osoite | | Piirustuksen sisältö | | Mittakaava |
| HOLLOLAN KUNTA | | Pituusleikkaus | | 1:1000/1:100 |
| Entisen Hälvälän koulun alueen | | Tyyppipoikkileikkaus | | 1:100 |
| asemakaava-alue | | Päiväsälöntie jk+pp | | |
| Yleissuunnitelma | | Suunn.ala | Työnro | Tiedosto |
| RAMBOLL | | TKA | 1510090945 | |
| Ramboll Niemenkatu 73 15140 LAHTI puh. 020 755 611 www.ramboll.fi | | Piirustusno | Muutos | |
| | | 204 | | |
| hyv. | suunn. | pvm | | |
| I. Taipale | A. Salila, V. Perkiö | | | |


\\files\Projects\RT2025\008XX\RT2025\0089945_Ent_Hälvälän_koulu.dwg(201-205_pit_ty_Ent_Hälvälän_koulu.dwg)

MELUVALLI

- Päällysrakenne
- Putkien perustamistapa
- Kaivantokaltevuus/tuenta
- Matka
- Kaltevuus / pyörityssäde
- Tasausviivan korkeus
- Maanpinnan korkeus
- Kaarevuus
- Ajoradan sivukaltevuus

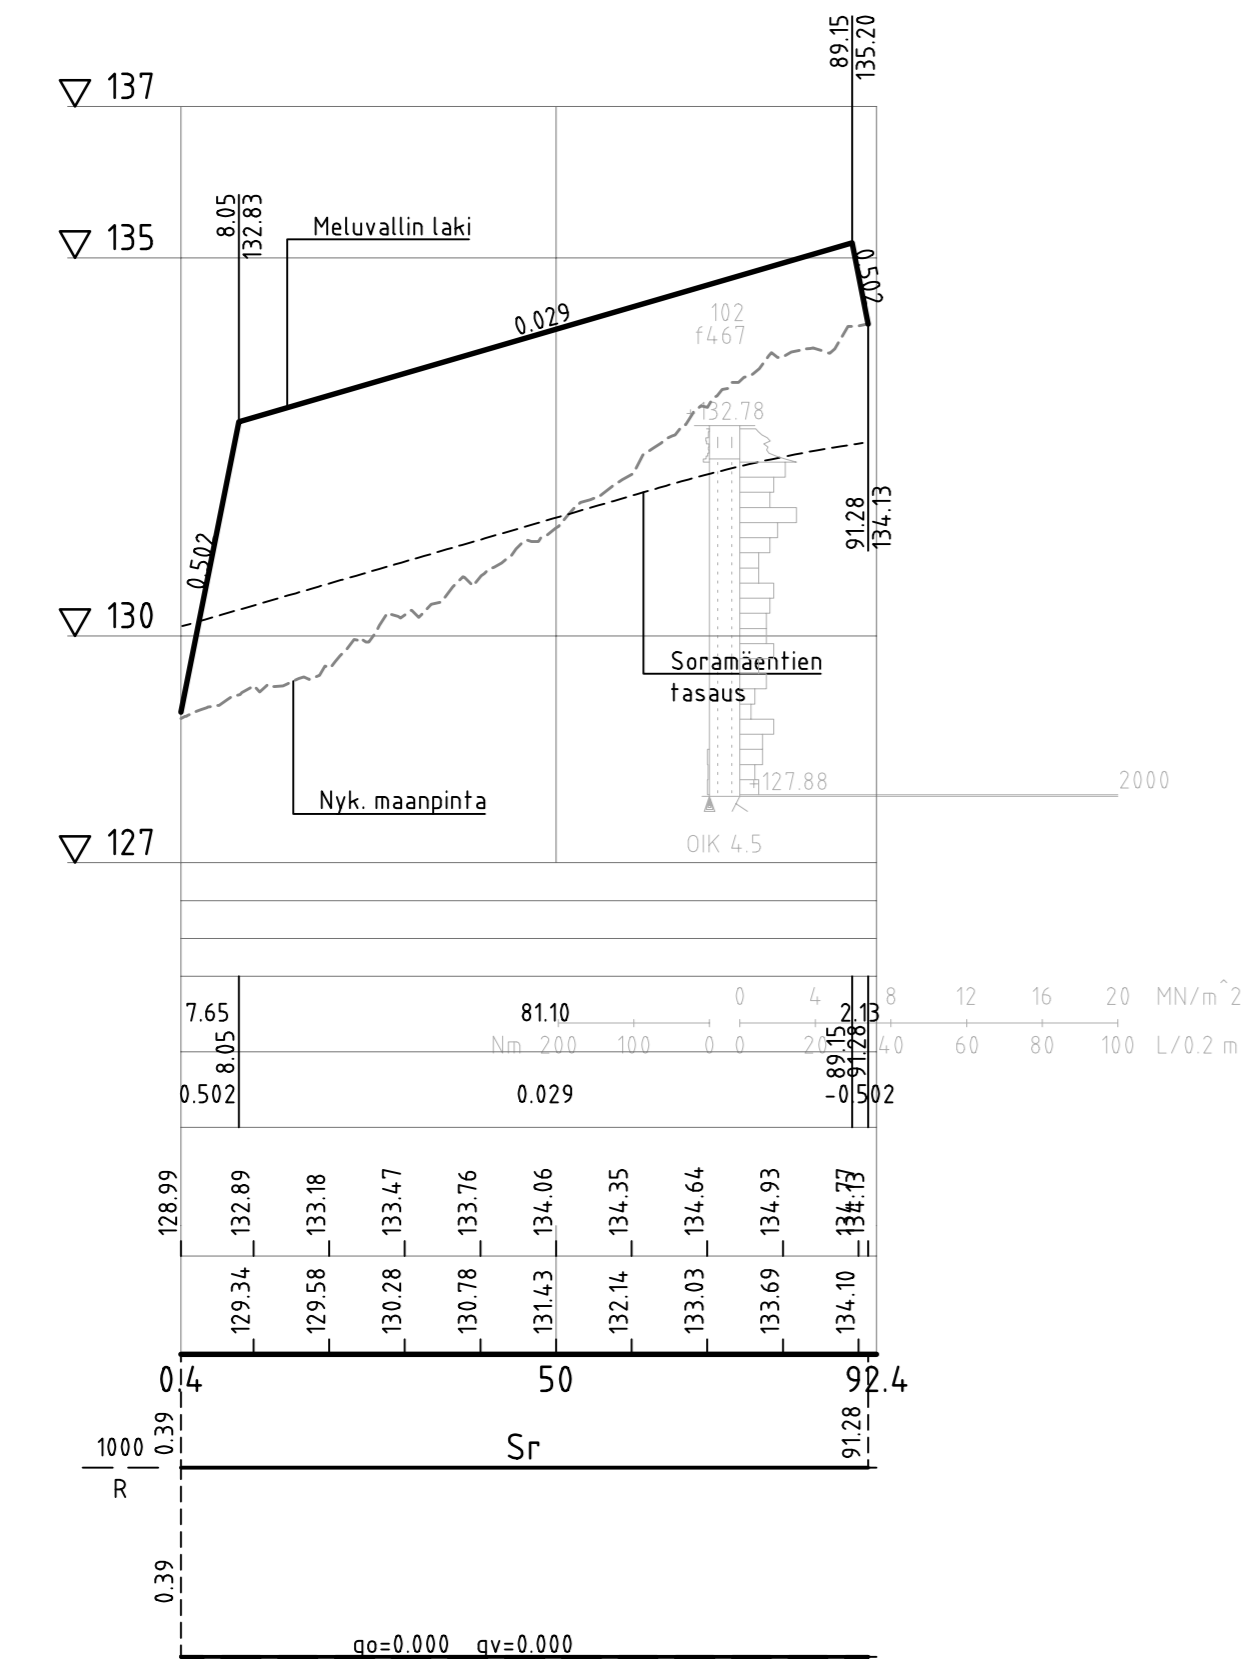

TYYPPIPOIKKILEIKKAUS
MELUVALLI (PL 10)
1:100

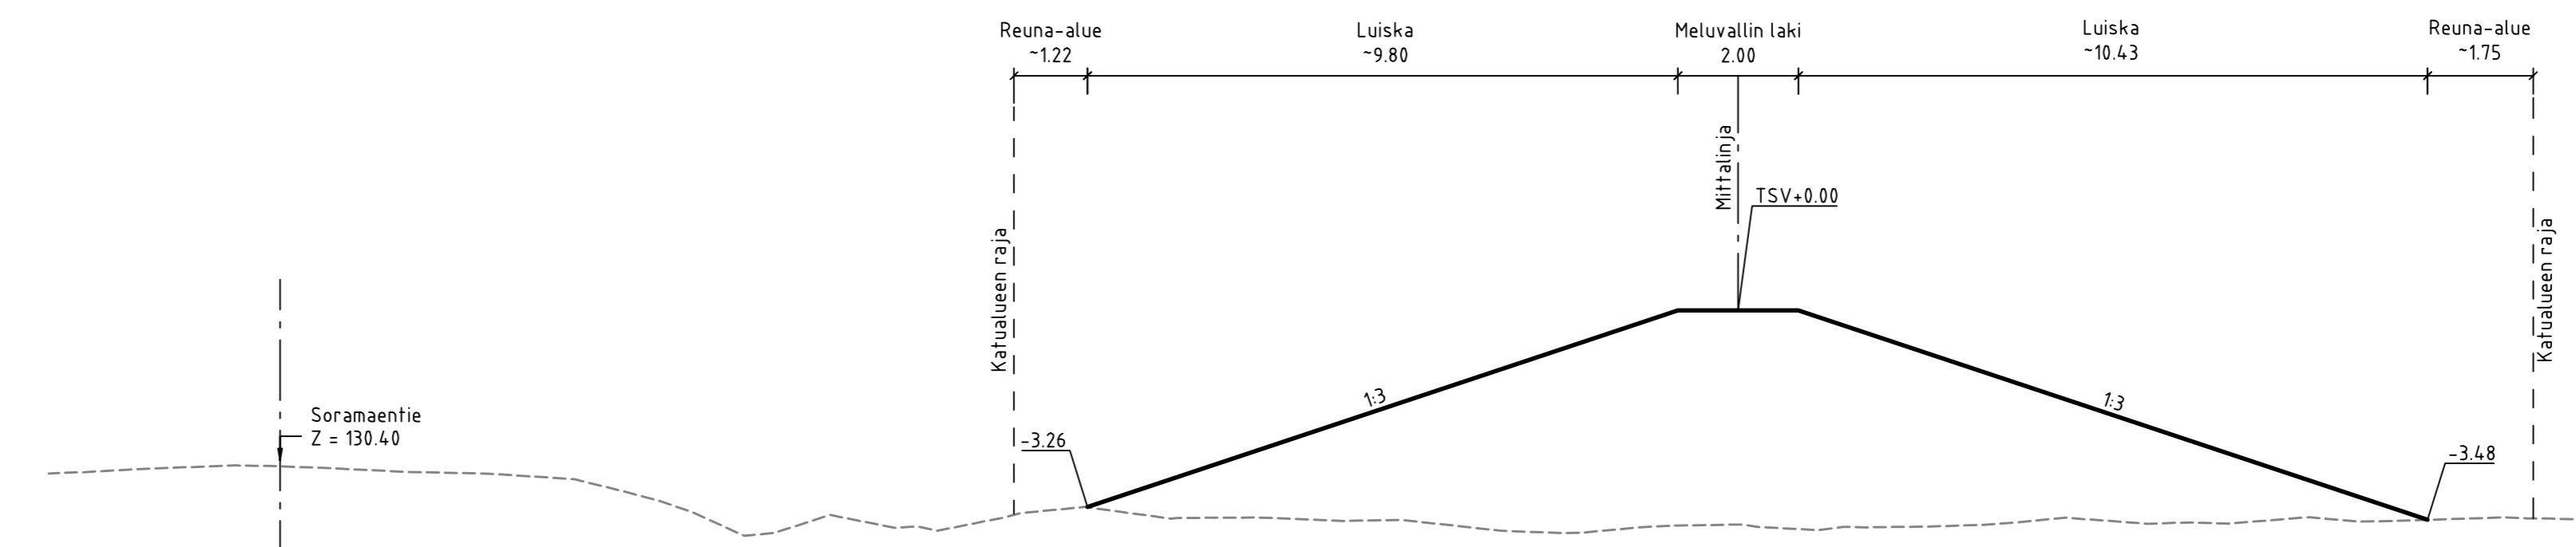

ESIKOPIO 21.11.2025

| | |
|-------------------------|-----------|
| Koordinaattijärjestelmä | ETRS-GK26 |
| Korkeusjärjestelmä | N2000 |

| Tunn. | Lukum. | Muutos | Nimim. | Päiväys |
|--------------------------------|--------|----------------------|----------|---------|
| Rakennuskohteen nimi ja osoite | | Pituusleikkaus | | |
| HOLLOLAN KUNTA | | Tyyppipoikkileikkaus | | |
| Entisen Hälvälän koulun alueen | | Meluvalli | | |
| asemakaava-alue | | Mittakaava | | |
| Yleissuunnitelma | | 1:1000/1:100 | | |
| | | 1:100 | | |
| Suunn.ala | | Työnro | Tiedosto | |
| TKA | | 1510090945 | | |
| Piirustusno | | Muutos | | |
| 205 | | | | |
| hyv. | piir. | suunn. | pvm | |
| I. Taipale | HEIR | A. Salila, V. Perkiö | | |