


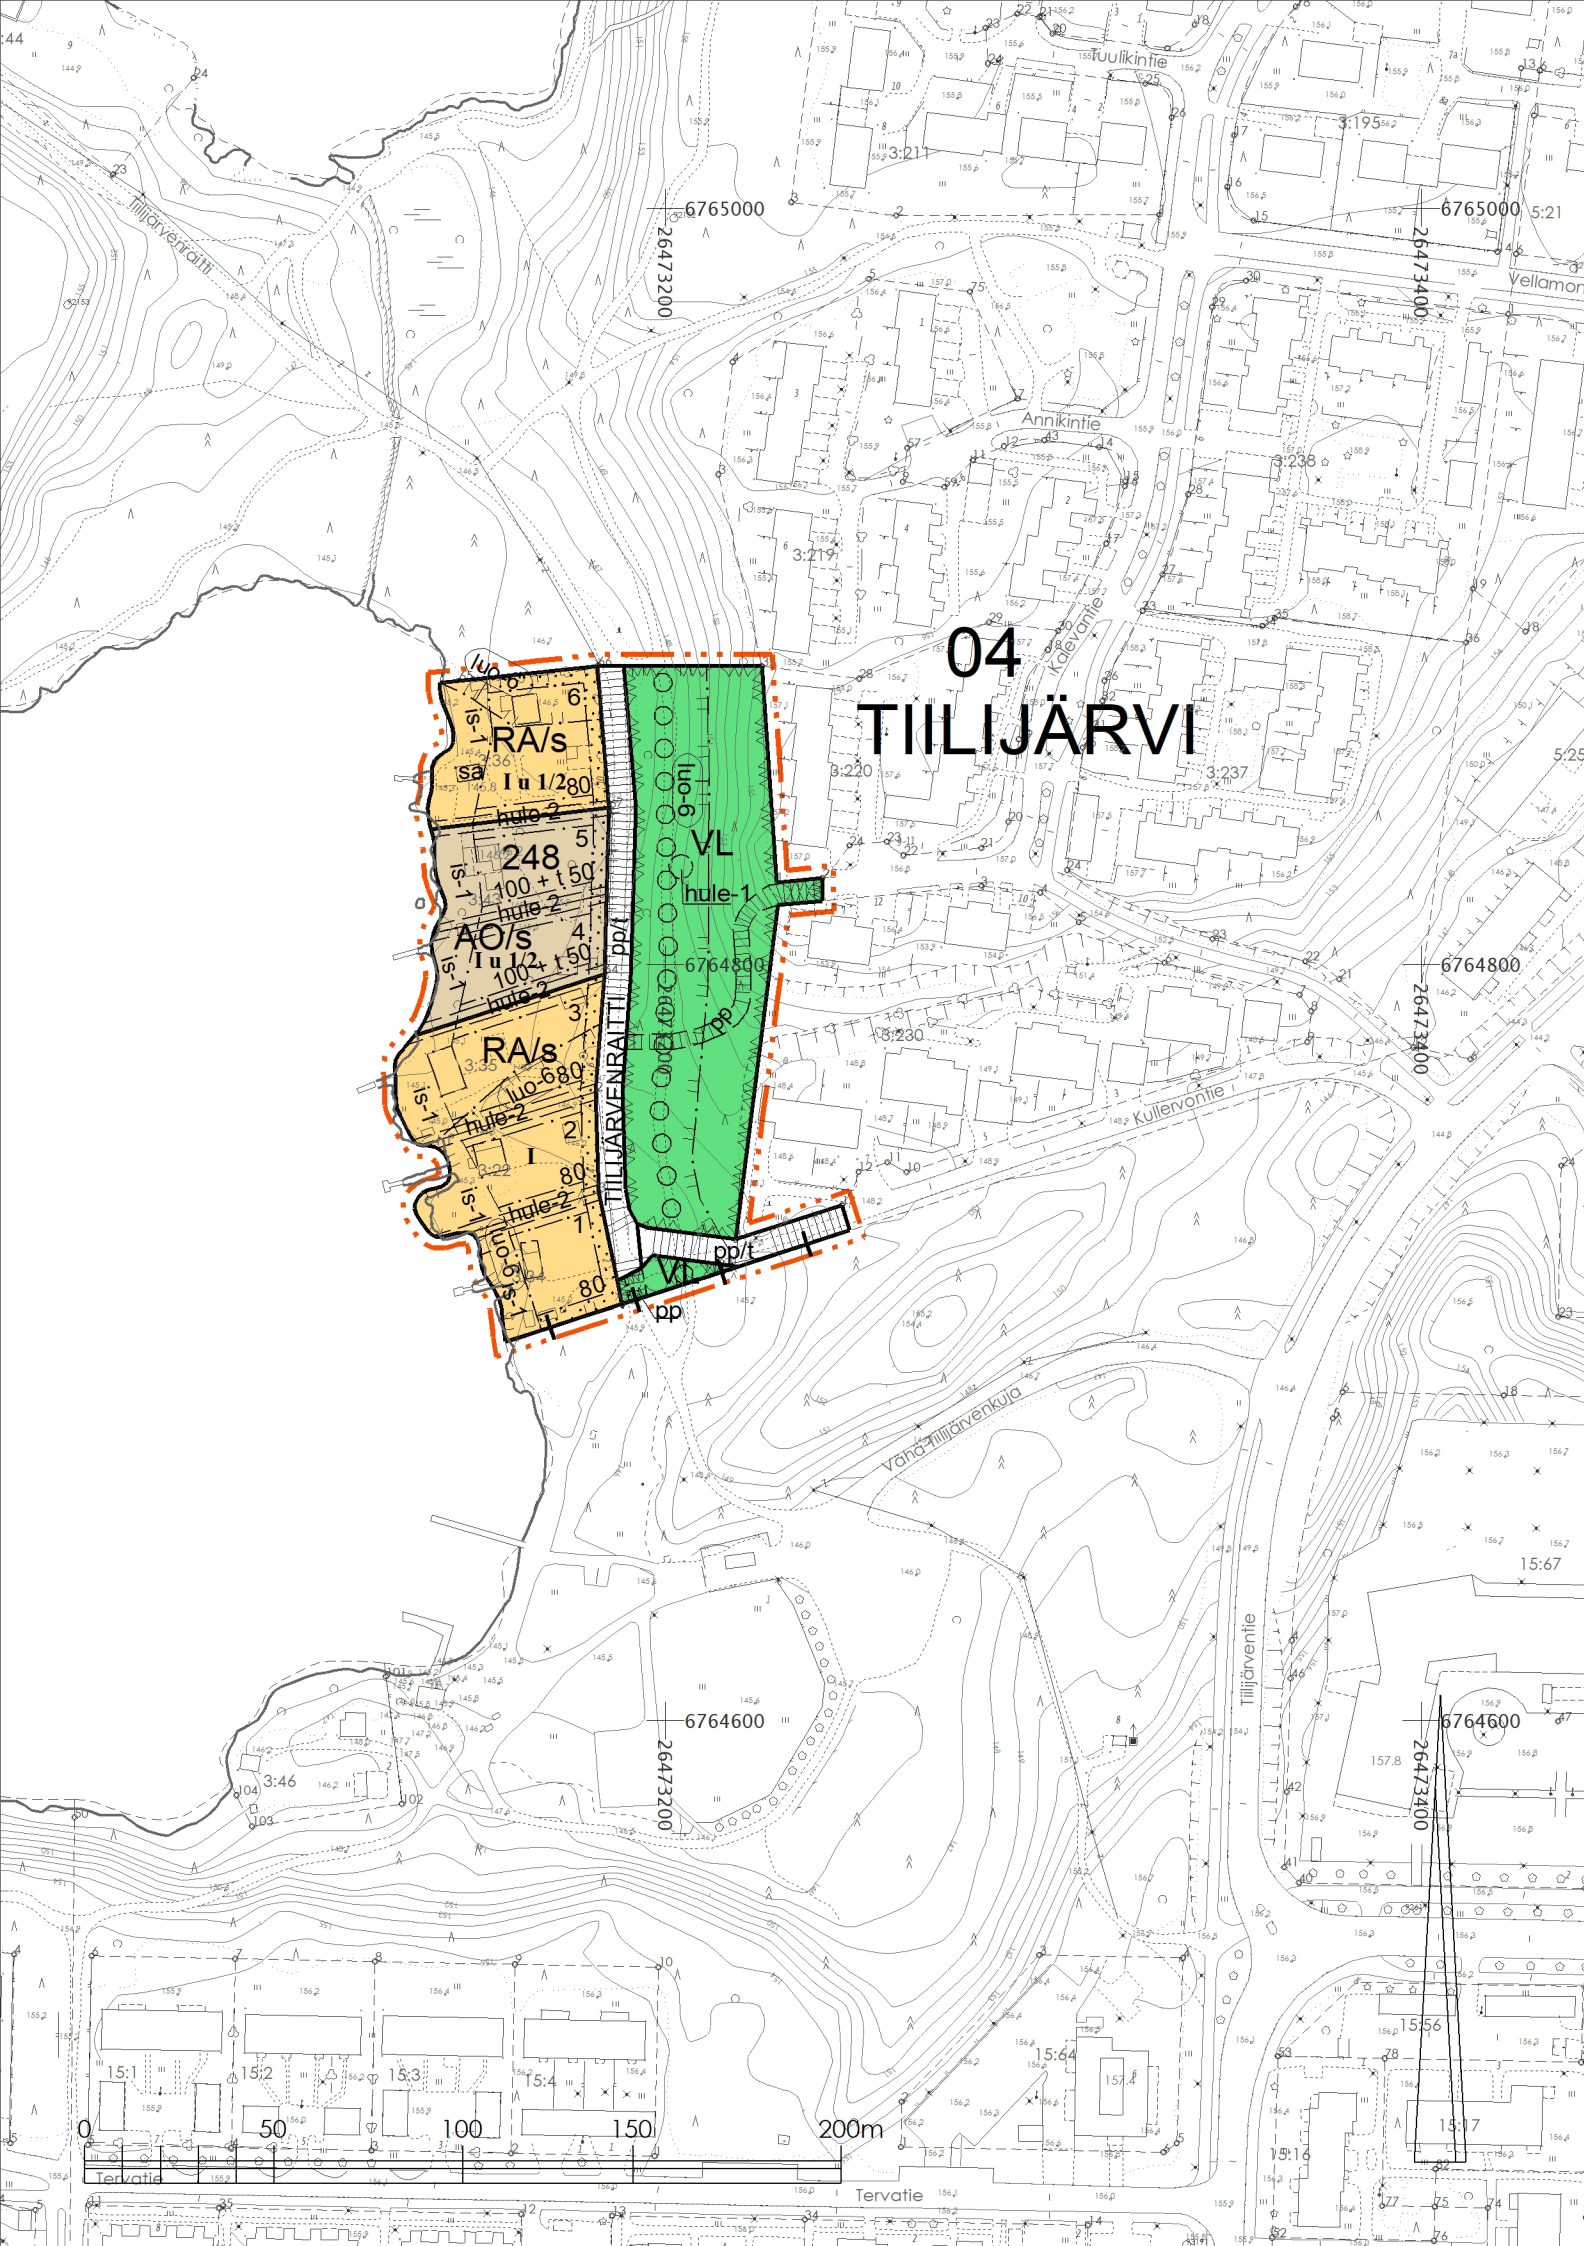

AO/s

Erillispientalojen korttelialue, jolla ympäristö säilytetään. Paikallisesti arvokasta rakennetun kulttuuriympäristön aluetta. Alueella tapahtuva rakentaminen tulee sovittaa materiaaleiltaan, väreiltään ja sijoittelultaan maisemaan ja ympäröivään rakennuskantaan. Rakentamisessa tulee huomioida alueen pienipiirteisyys. Rakennuksissa tulee käyttää alueelle tyypillistä yksinkertaista rakennustapaa. Talousrakennusten tulee olla päärakennusta selvästi pienempiä. Laajoja yhtenäisiä kattopinta-aloja tulee välttää, eikä rakennuksia saa yhdistää katoksin.

VL

Lähivirkistysalue.

RA/s

Loma-asuntojen korttelialue, jolla ympäristö säilytetään. Paikallisesti arvokasta rakennetun kulttuuriympäristön aluetta. Alueella tapahtuva rakentaminen tulee sovittaa materiaaleiltaan, väreiltään ja sijoittelultaan maisemaan ja ympäröivään rakennuskantaan. Rakentamisessa tulee huomioida alueen pienipiirteisyys. Rakennuksissa tulee käyttää alueelle tyypillistä yksinkertaista rakennustapaa. Talousrakennusten tulee olla päärakennusta selvästi pienempiä. Laajoja yhtenäisiä kattopinta-aloja tulee välttää, eikä rakennuksia saa yhdistää katoksin.

3 m kaava-alueen rajan ulkopuolella oleva viiva.

Kunnanosan raja.

Korttelin, korttelinosan ja alueen raja.

Osa-alueen raja.

Ohjeellinen alueen tai osa-alueen raja.

Ohjeellinen tontin raja.

Kunnanosan numero.

Kunnanosan nimi.

Korttelin numero.

Ohjeellinen tontin numero.

Rakennusoikeus kerrosalaneliömetreinä.

Lukusarja, jossa ensimmäinen luku ilmoittaa sallitun rakennusoikeuden kerrosalaneliömetreinä ja toinen luku talousrakennusten sallitun rakennusoikeuden kerrosalaneliömetreinä.

Roomalainen numero osoittaa rakennusten, rakennuksen tai sen osan suurimman sallitun kerrosluvun.

Murtoluku roomalaisen numeron jäljessä osoittaa, kuinka suuren osan rakennuksen suurimman kerroksen alasta ullakon tasolla saa käyttää kerrosalaan laskettavaksi tilaksi.

Rakennusala.

Rakennusala, jolle saa sijoittaa saunan.

Istutettava alueen osa.

Istutettava alueen osa, jolla olemassa oleva puustoisuus on säilytettävä, ettei alueen luonne maisemakuvassa muutu.

Ulkoilureitti.

Jalankululle ja polkupyöräilylle varattu katu, jolla tontille ajo on sallittu.

Ohjeellinen yleiselle jalankululle ja polkupyöräilylle varattu alueen osa.

Luonnon monimuotoisuuden kannalta arvokas alue. Toimenpiteissä tulee huomioida lepakon elinympäristön säilyttäminen. Lisätietoa kaavaselostuksessa.

Ohjeellinen alueen osa, jota hoidetaan ja rakennetaan hulevesien ohjaamiseksi.

Hulevesipainannetta tai johtoa varten varattu alueen osa.

YLEISET MÄÄRÄYKSET

Uudisrakentamisessa ja korjausrakentamisessa tulee varautua radonin torjuntaan. Alue on vedenhankinnalle tärkeää pohjavesialuetta. Alueella tulee kiinnittää erityistä huomiota pohjaveden suojelemiseen. Ennen kaava-alueella tehtävien kaivutöiden aloittamista tulee selvittää pohjavesiolosuhteet ja pohjaveden taso sekä ryhtyä tarpeellisiin toimenpiteisiin pohjaveden suojelemiseksi. Rakentamisen yhteydessä tulee jättää pohjaveden pinnan yläpuolelle vähintään kahden (2) metrin koskematon suojakerros. Rakennusluvun yhteydessä tulee esittää hulevesien hallintasuunnitelma. Ennen rakennuksen purkamiseen tai remonttiin ryhtymistä tulee arvioida sisätarkastuksen tarve lepakoiden osalta ja selvittää sen myötä luonnonsuojelulain mukaisen poikkeusluvun tarve.

Hollola

Kullervontie 2, 4, 6, 8 ja 10 asemakaava

Tiilijärven (04) kunnanosa, tiloja 3:34, 3:22, 3:35, 3:43, 3:36 koskeva asemakaava ja lähivirkistysaluetta koskeva asemakaavan muutos.

Asemakaavalla muodostuu Tiilijärven (04) kunnanosan kortteli 248 sekä kevyen liikenteen katualueita ja virkistysaluetta.

Käsittelyvaiheet	
Kaavan vireilletulo	5.4.2025
OAS nähtävillä	7.4.-6.5.2025
Luonnos nähtävillä	xx
Ehdotus nähtävillä	xx
Valtuusto hyväksynyt	xx
	xx
Pohjakartta täyttää kaavoitusmittausasetuksen 328/2014 vaatimukset.	
Hollolassa	
kaavoitus- ja maankäyttöpäällikkö Ilkka Korhonen	
Hollolan kunta Elinvoiman palvelualue Kehitys- ja kaavoituspalvelut	
LUONNOS Hollolassa 29.10.2025	
Kaavoittaja Sini Utriainen	

Mittakaava	Dnro	Hyväksytty	Lainvoimainen		Kaavatunnus
1 : 2000	HOL 2023-699				098 04-285