


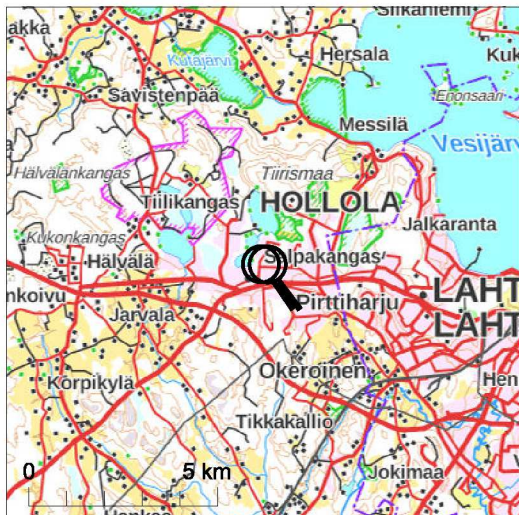


Kiinteistötunnus: 98-455-15-67
Nimi: K221/T6
Rekisteriyksikkölaji: Tila
Kunta: Hollola (98)
Palstojen lukumäärä: 2

Rekisteriyksikön alueella on asemakaava ja yleiskaava.

Tulostettu kiinteistötietojärjestelmästä 28.10.2025.

Kiinteistörekisterin tiedoissa voi olla puutteita ja epätarkkuuksia. Rekisteriyksikön tarkka alueellinen ulottuvuus selviää toimitusasiakirjoista ja maastosta. Rekisteritiedoista katso tarkemmin www.maanmittauslaitos.fi/rekisteritiedot.

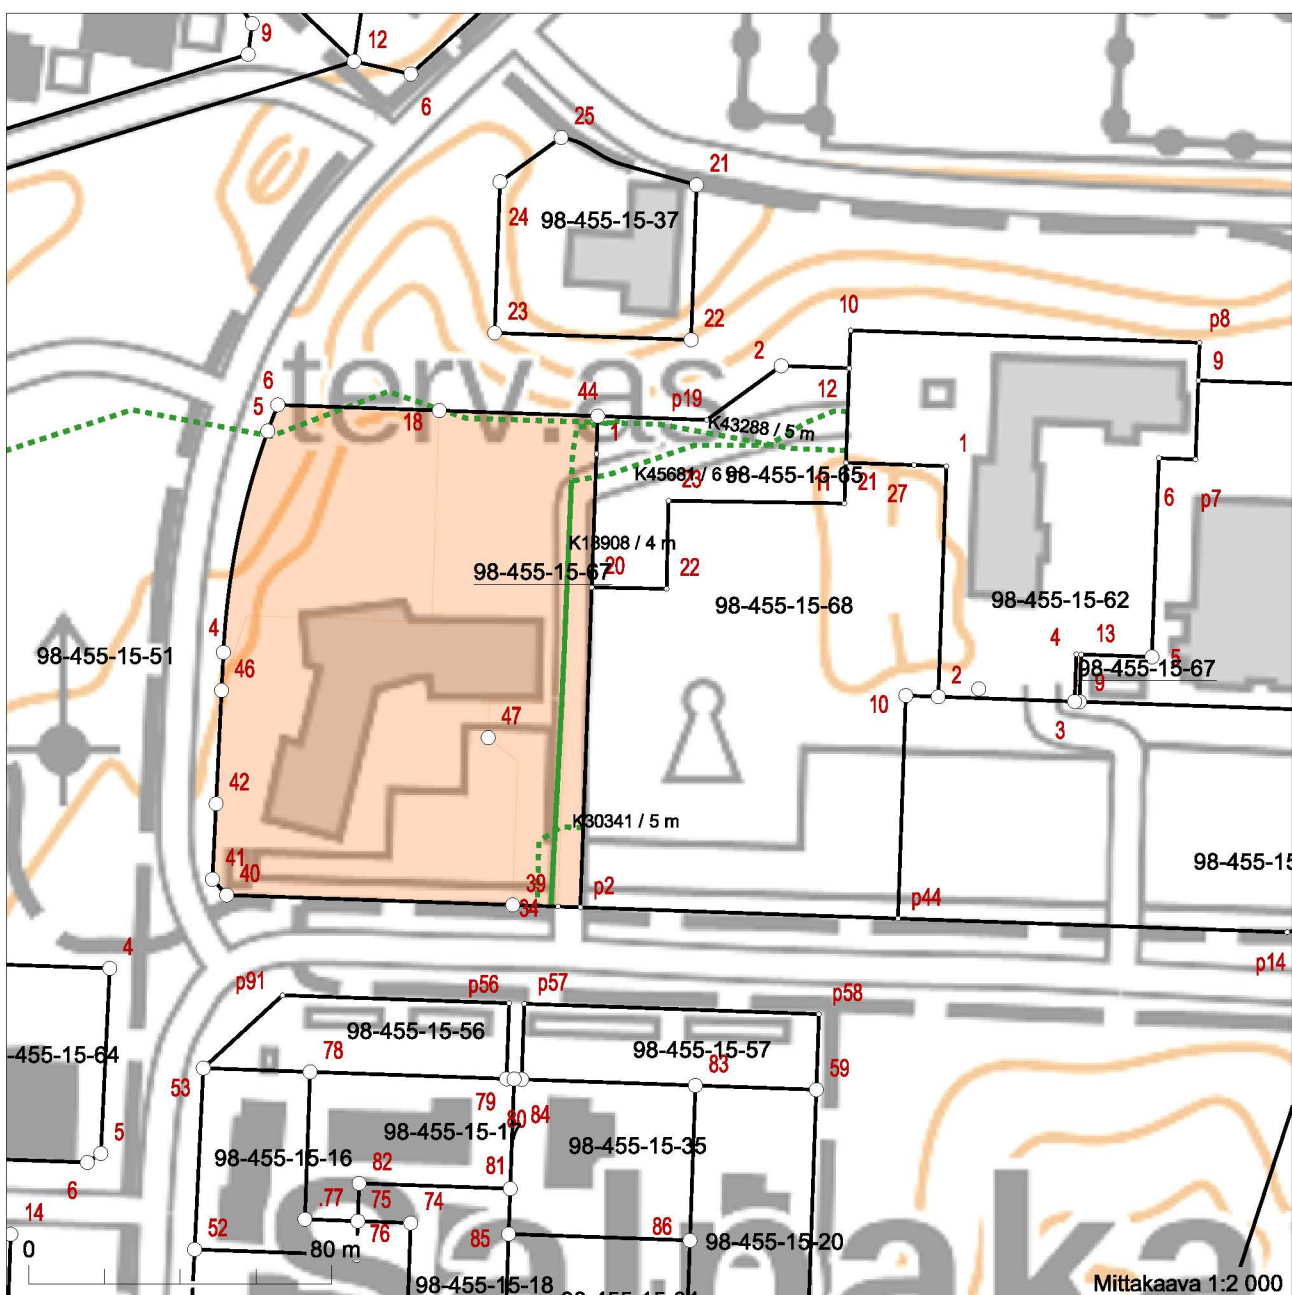

6762904

98-455-15


Mittakaava 1:2 000

6762564


Koordinaatisto: ETRS-TM35FIN
Taustakartta on viitteellinen.

419222

419562

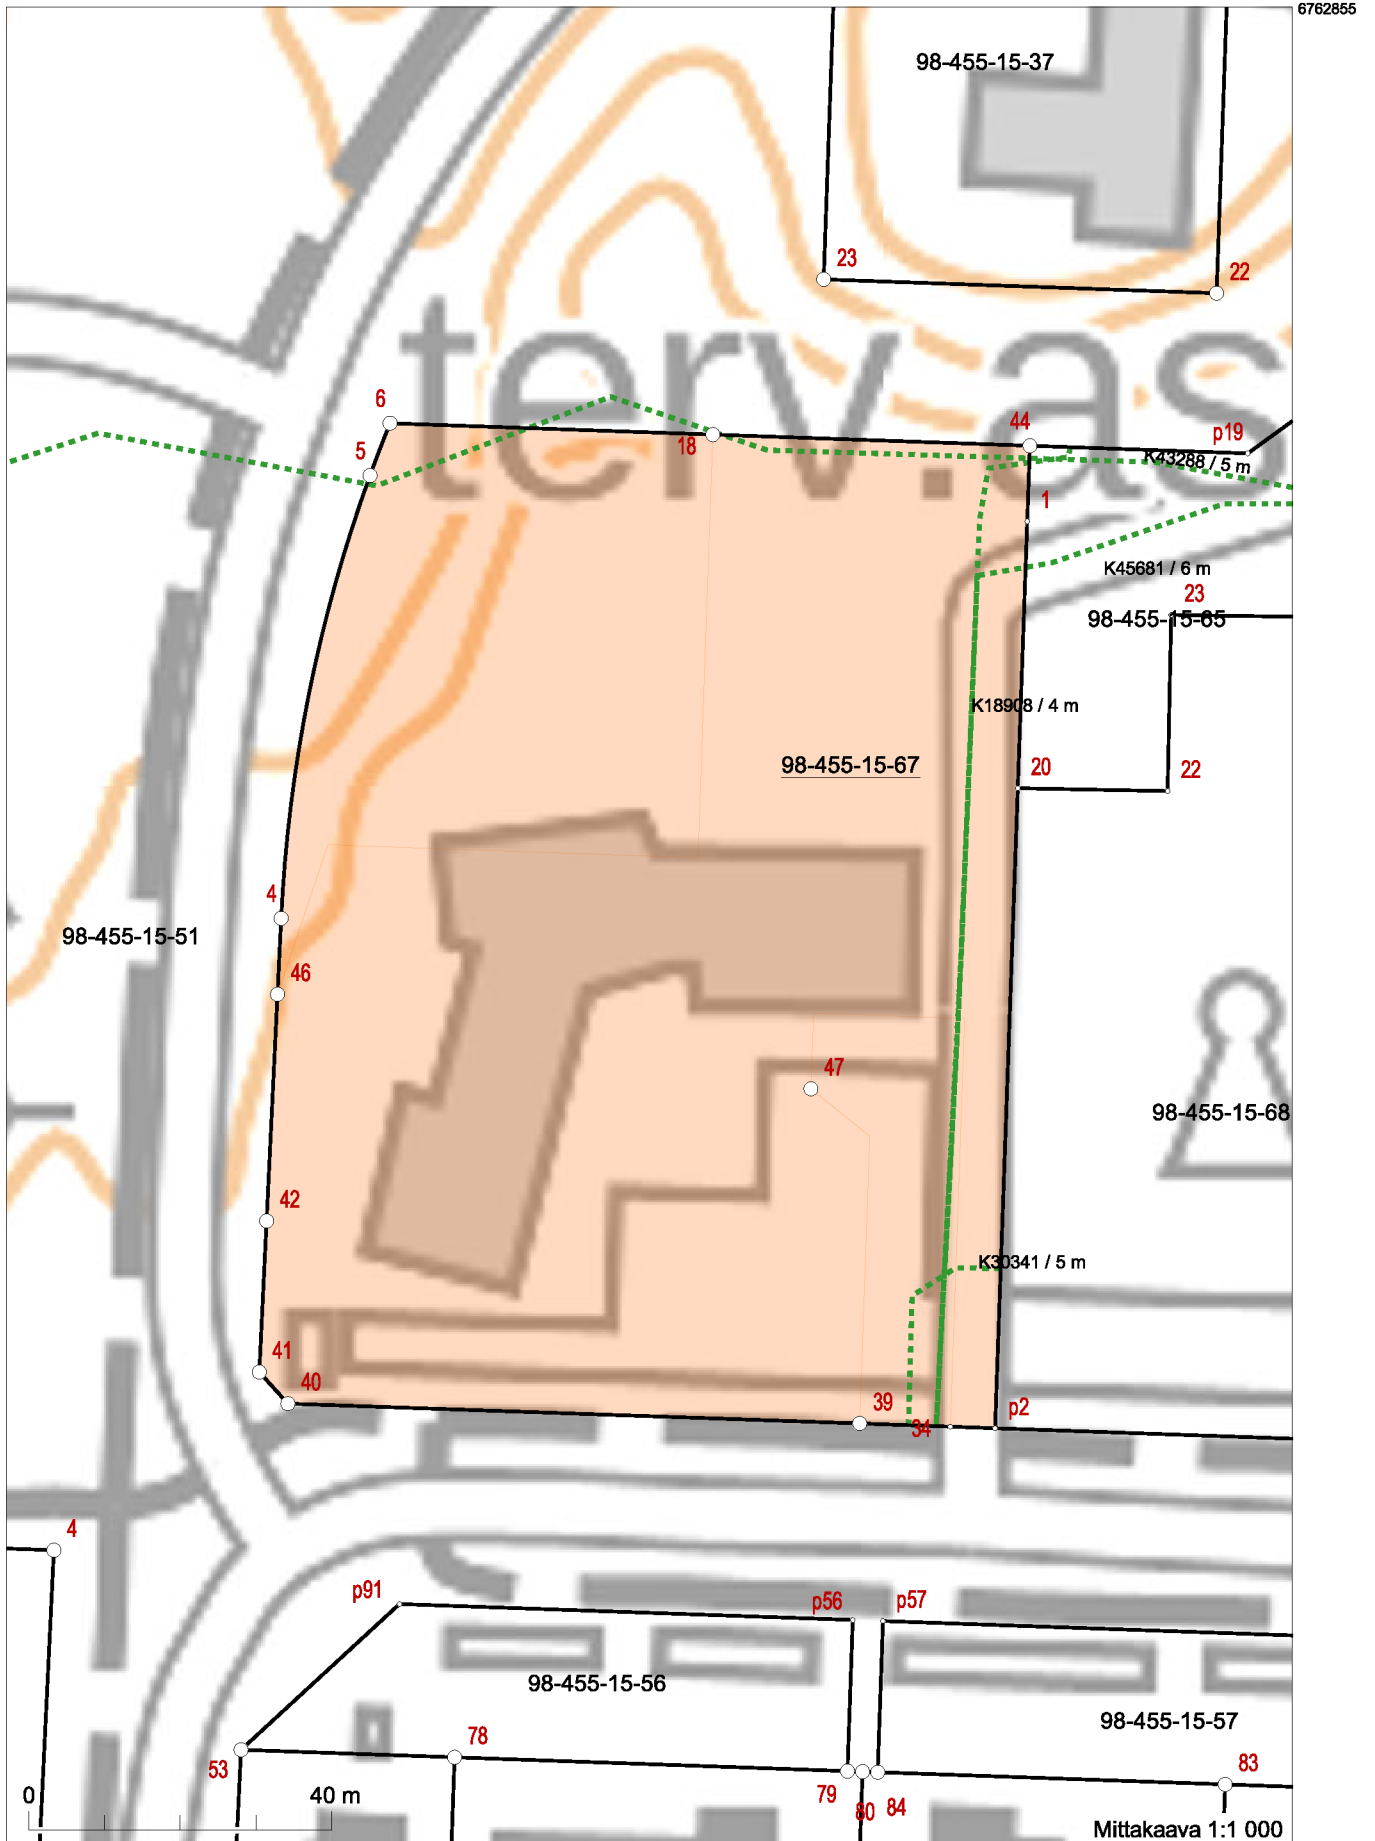

6762849

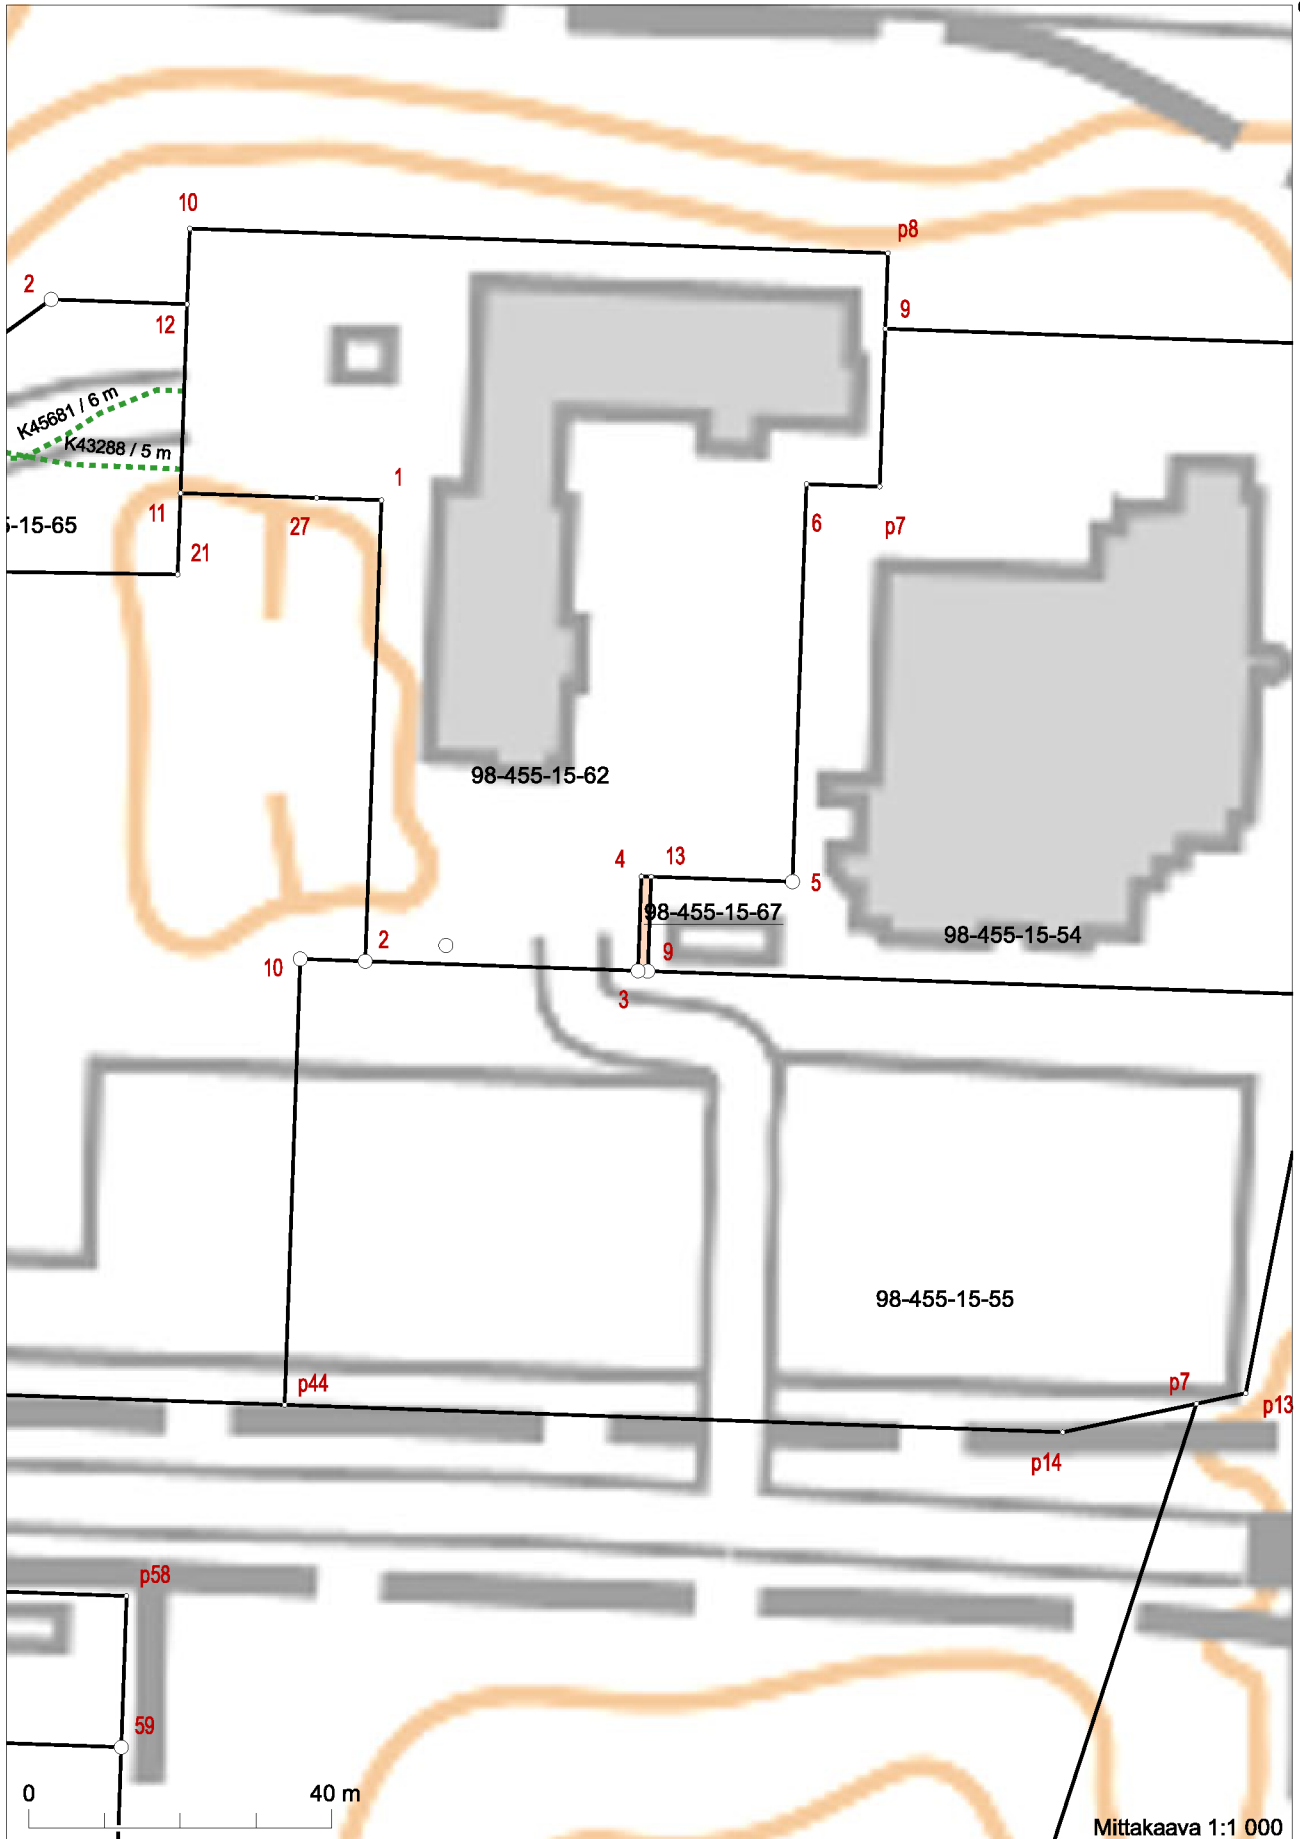

Mittakaava 1:1 000

Koordinaatisto: ETRS-TM35FIN
Taustakartta on viitteellinen.

6762606

419891