



LEIKKAUS C-C 1:2000 / 1:1000

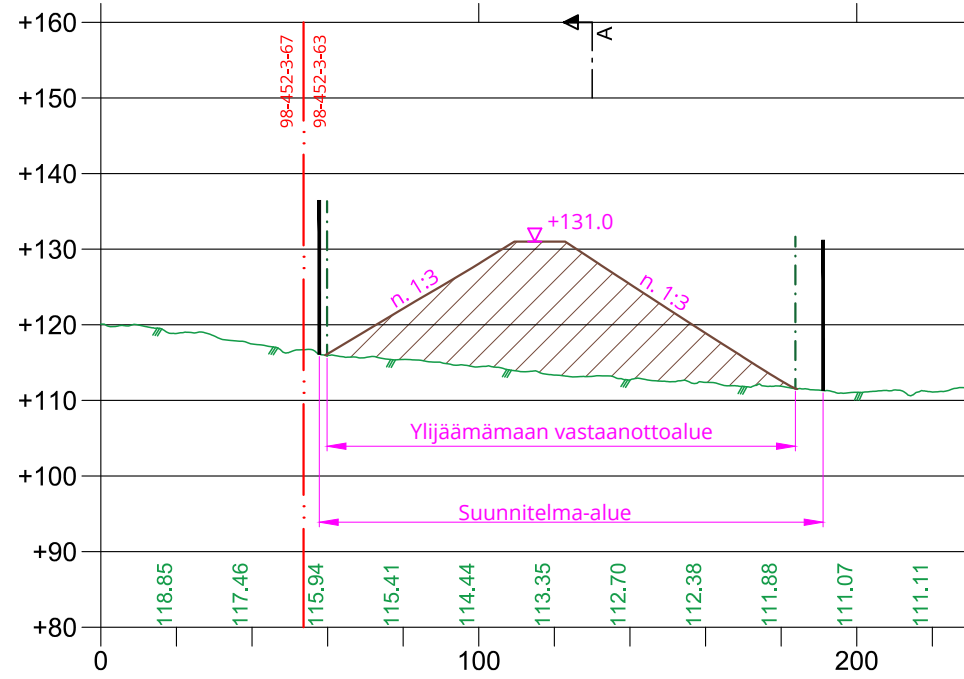

LEIKKAUS D-D 1:2000 / 1:1000

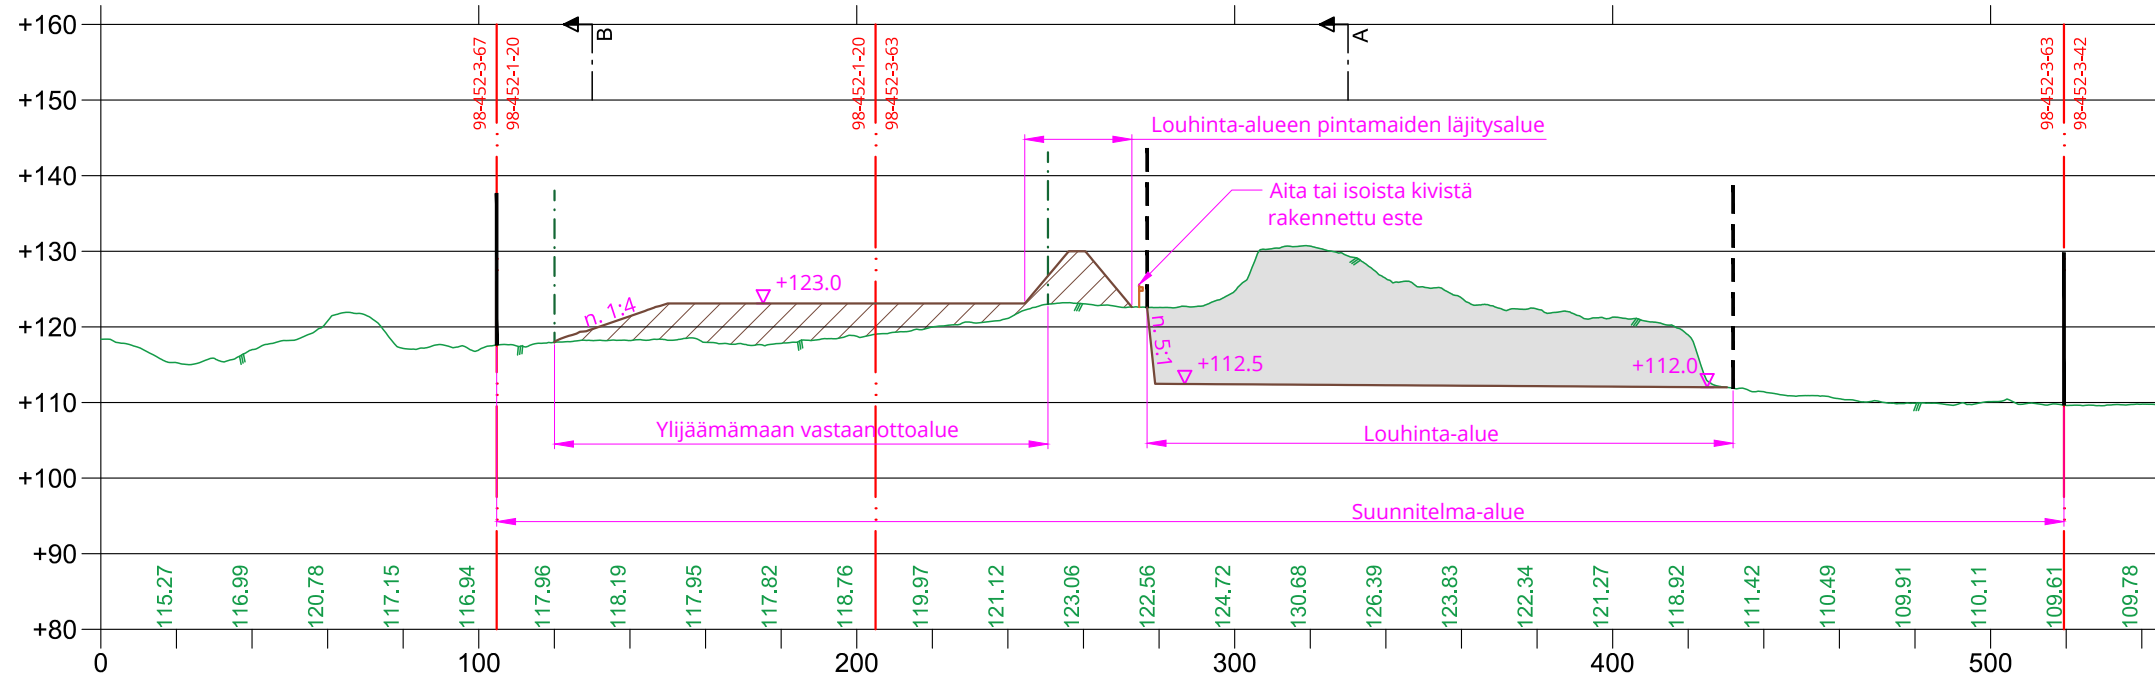

- Suunnitelma-alueen raja
- Louhinta-alueen raja
- Ylijäämämaan vastaanottoalue
- Kiinteistöraja
- Nykyinen maanpinta
- Otettava kiviaines
- Alueen muotoilu
- Tasomerkinä

Kiinteistöt
98-452-3-63 KUNTTALA
98-452-1-20 TERVALA

Suunnitelma-alueen pinta-ala yhteensä n. 22.9 ha
(KUNTTALA 15.1 ha, TERVALA 7.8 ha)

Louhinta-alueen pinta-ala yhteensä n. 13.0 ha
(KUNTTALA 8.6 ha, TERVALA 4.4 ha)

Ylijäämämaan vastaanottoalueen pinta-ala yht. n. 3.9 ha

Alueelta saatavan kiviaineksen kokonaismäärä
1 800 000 m³kr

Loppusijoitettavan ylijäämämaan määrä n. 195 000 m³kr

Koordinaattijärjestelmä ETRS-GK26
Korkeusjärjestelmä N2000

Hankkeen nimi		NOSTAVAN KALLIOALUEEN OTTAMISSUUNNITELMA	
Piirustuksen sisältö		LEIKKAUKSET C-C JA D-D	
		<small>A COLAS COMPANY</small>	
Päiväys ja suunnittelija		26.1.2023 LR	
Mittakaava	1:2000 / 1:1000 (A3)	Piirustusnumero	4.