
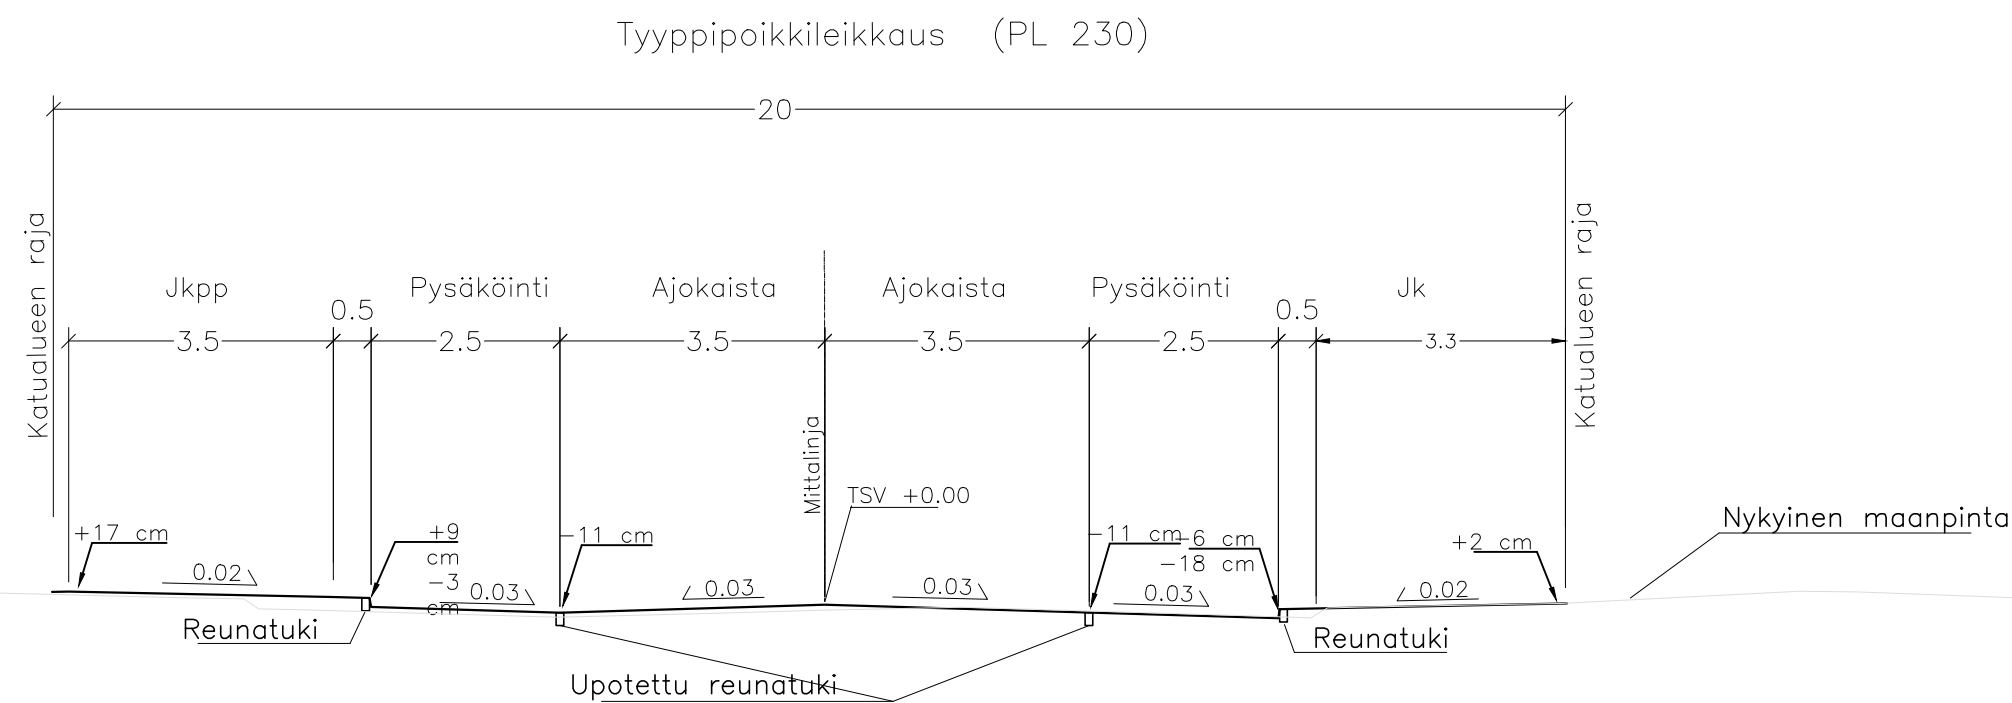


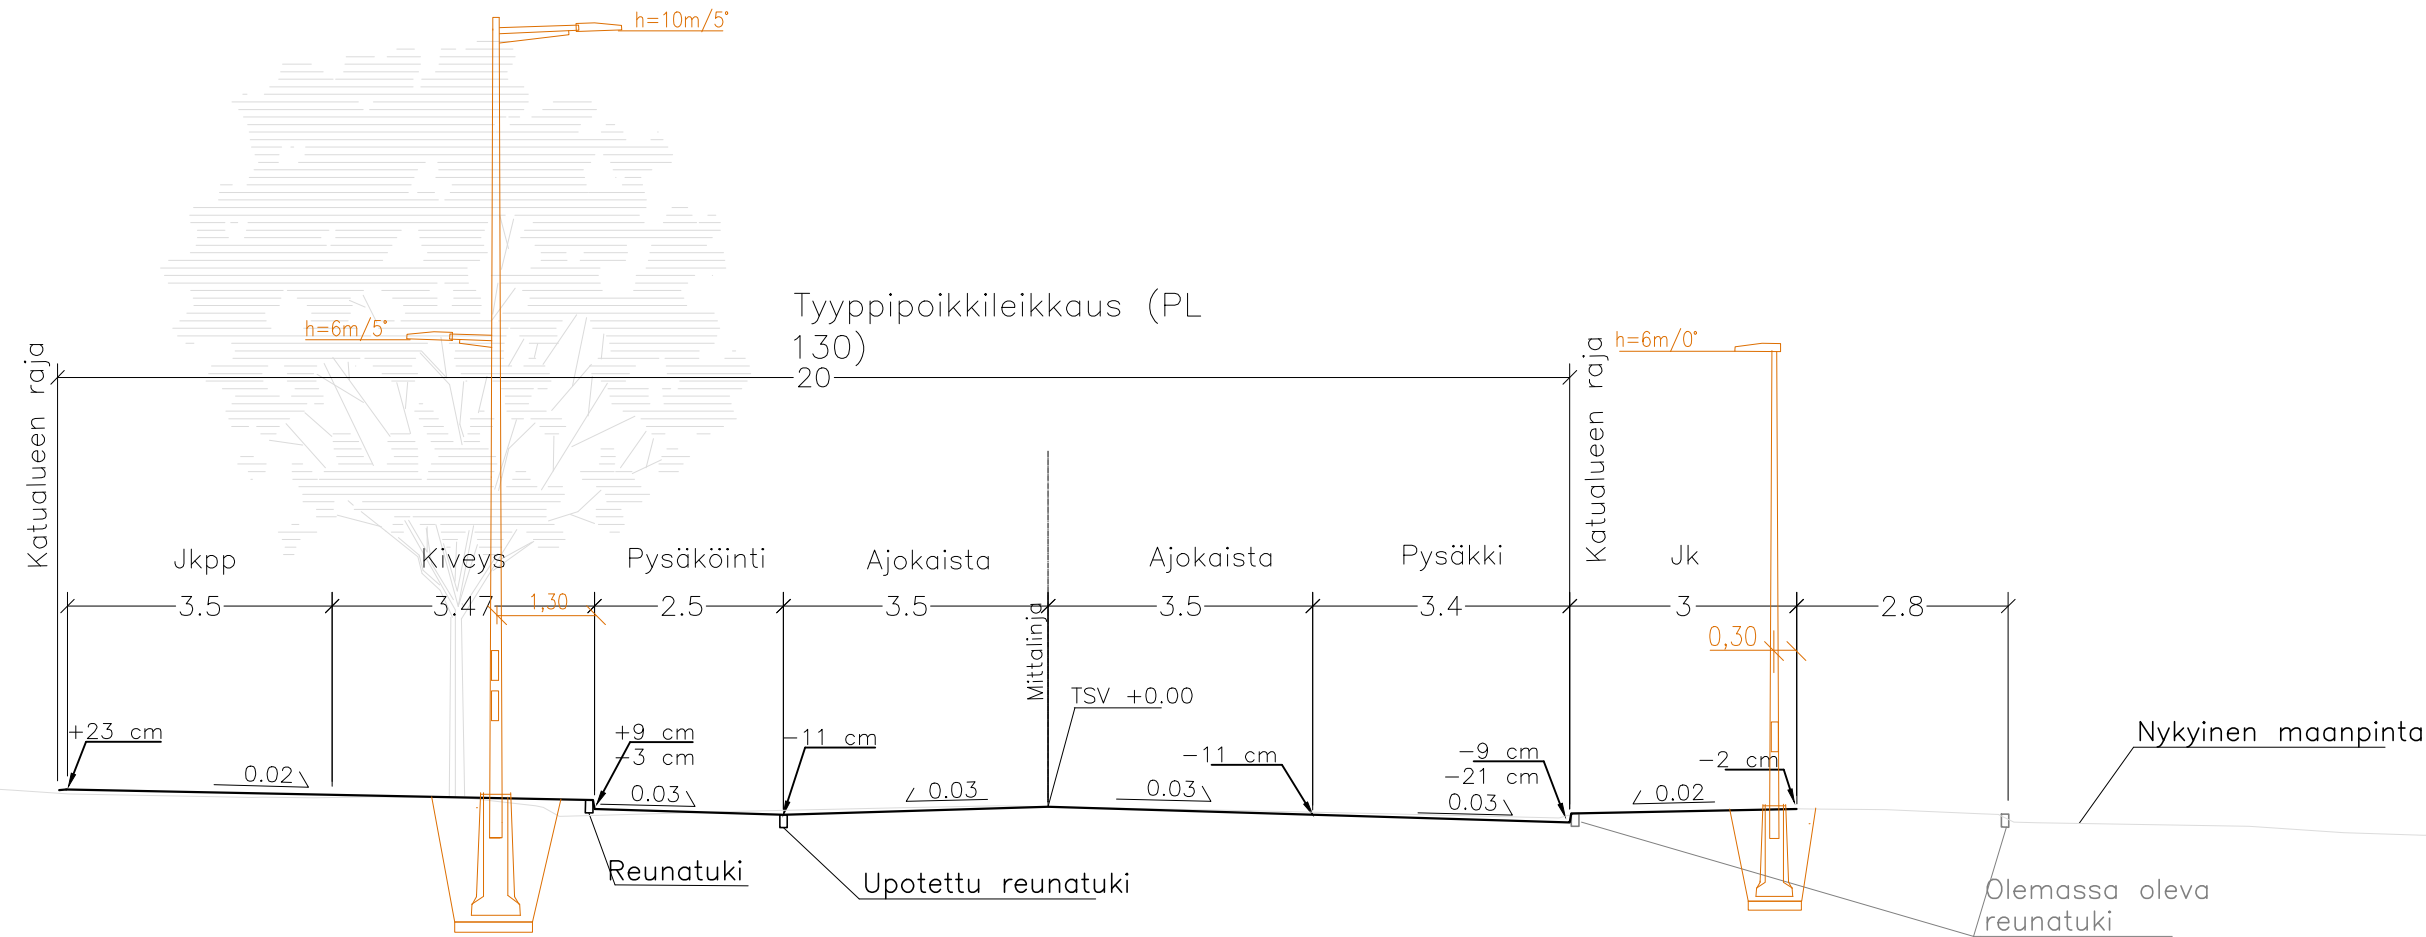

Merkki	Muutos		Pvm	Suunn.	Tark.
Hankkeen nimi	Keskuskatu, Hollola Katusuunnitelma				
Piirustuksen sisältö	Tyyppipoikkileikkaukset				
DESTIA A COLAS COMPANY					
Pvm	Suunn. L. Ahoniemi, M. Tuomisto		Pvm	Tark.	
16.1.2026	Proj.pääll. Ilpo Miekka			Hyv.	
Koordinaattijärjestelmä GK26 Korkeusjärjestelmä N2000			Mittakaava 1:100		Piir.nro 1—03