


PITUUSLEIKKAUS A-A 1:2000 / 1:1000

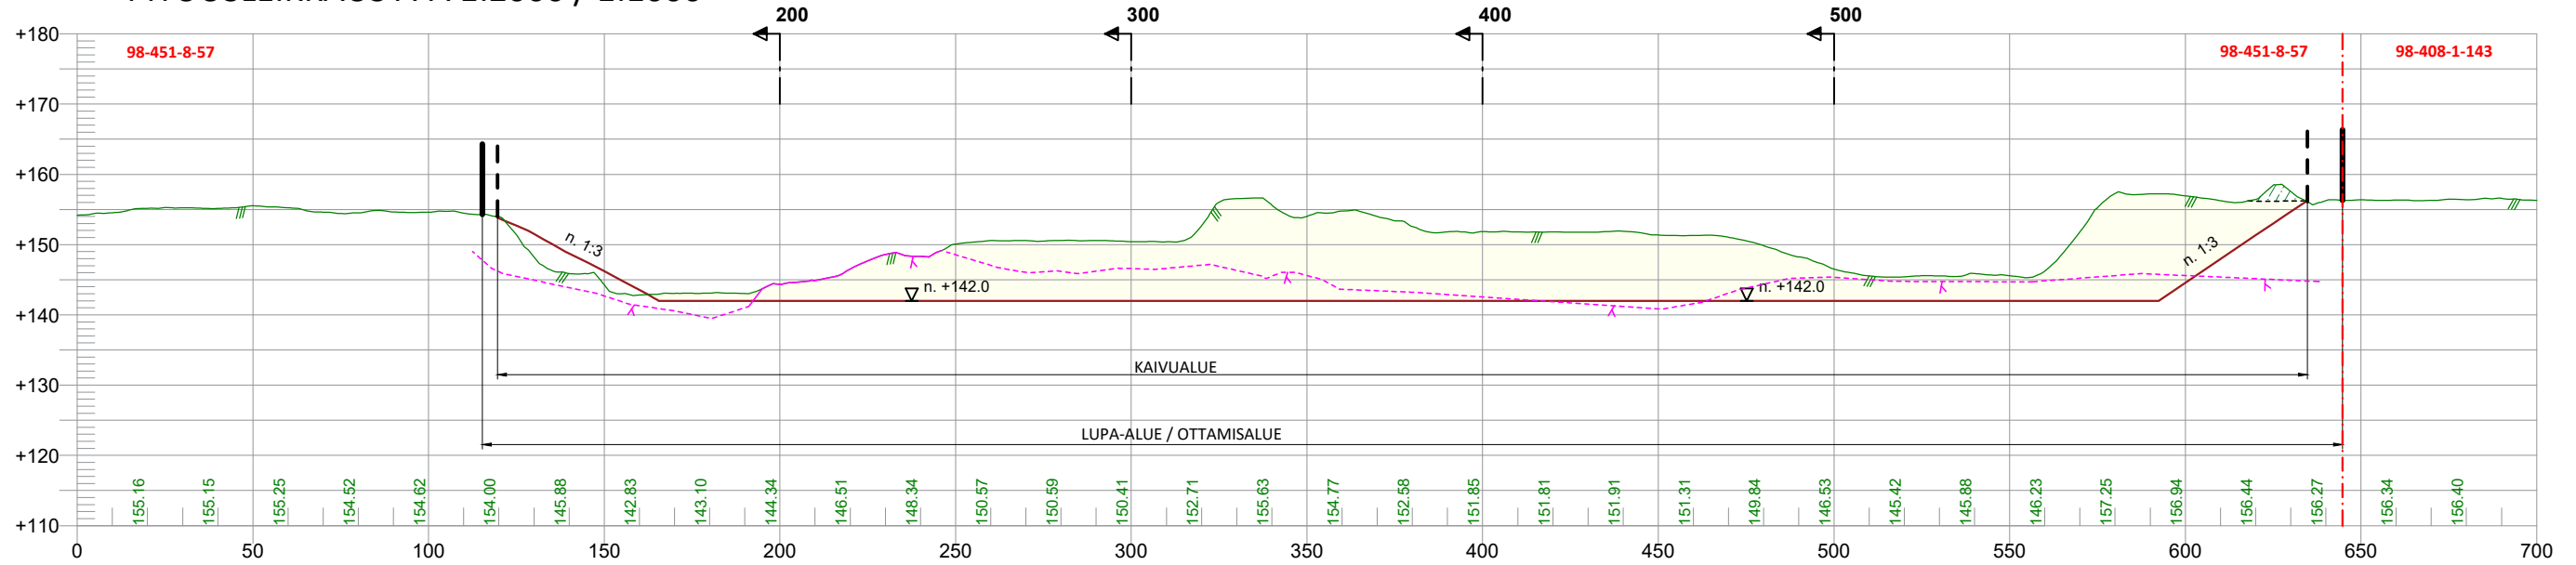

- LUPA-ALUEEN / OTTAMISALUEEN RAJA
- - - KAIVUALUEEN RAJA
- · - · - KIINTEISTÖRAJA
— NYKYINEN MAANPINTA
— KALLIOPALJASTUMA
- - - ARVIOITU KALLION PINTA
— MAASTON MUOTOILU
— OTETTAVA KIVIAINES
— PINTAMAAN VÄLIVARASTO
▽ +142.0 OTTOTASO

Alueelta saatavan kiviaineksen määrä on noin 530 000 m³ltr, josta soraa 365 000 m³ltr ja kalliota 165 000 m³ltr

Kiinteistö 98-451-8-57 ORINMÄKI
Hollola

Koordinaattijärjestelmä ETRS-GK25
Korkeusjärjestelmä N2000

Käytetyt aineistot:
Dronekartointus 4.8.2025 / Destia Oy
Kiinteistörekisterikartta, maastotietokanta, laserkeilausaineisto © Maanmittauslaitos, ladattu 5.8.2025

Hankkeen nimi	
ORINMÄEN SORA-ALUE OTTAMISUUNNITELMA	
Piirustuksen sisältö	
PITUUSLEIKKAUS A-A	
DESTIA A COLAS COMPANY	
Päiväys ja suunnittelija	
6.8.2025 LRa	
Mittakaava	Piirustusnumero
1:2000 / 1:1000 (A3)	3.