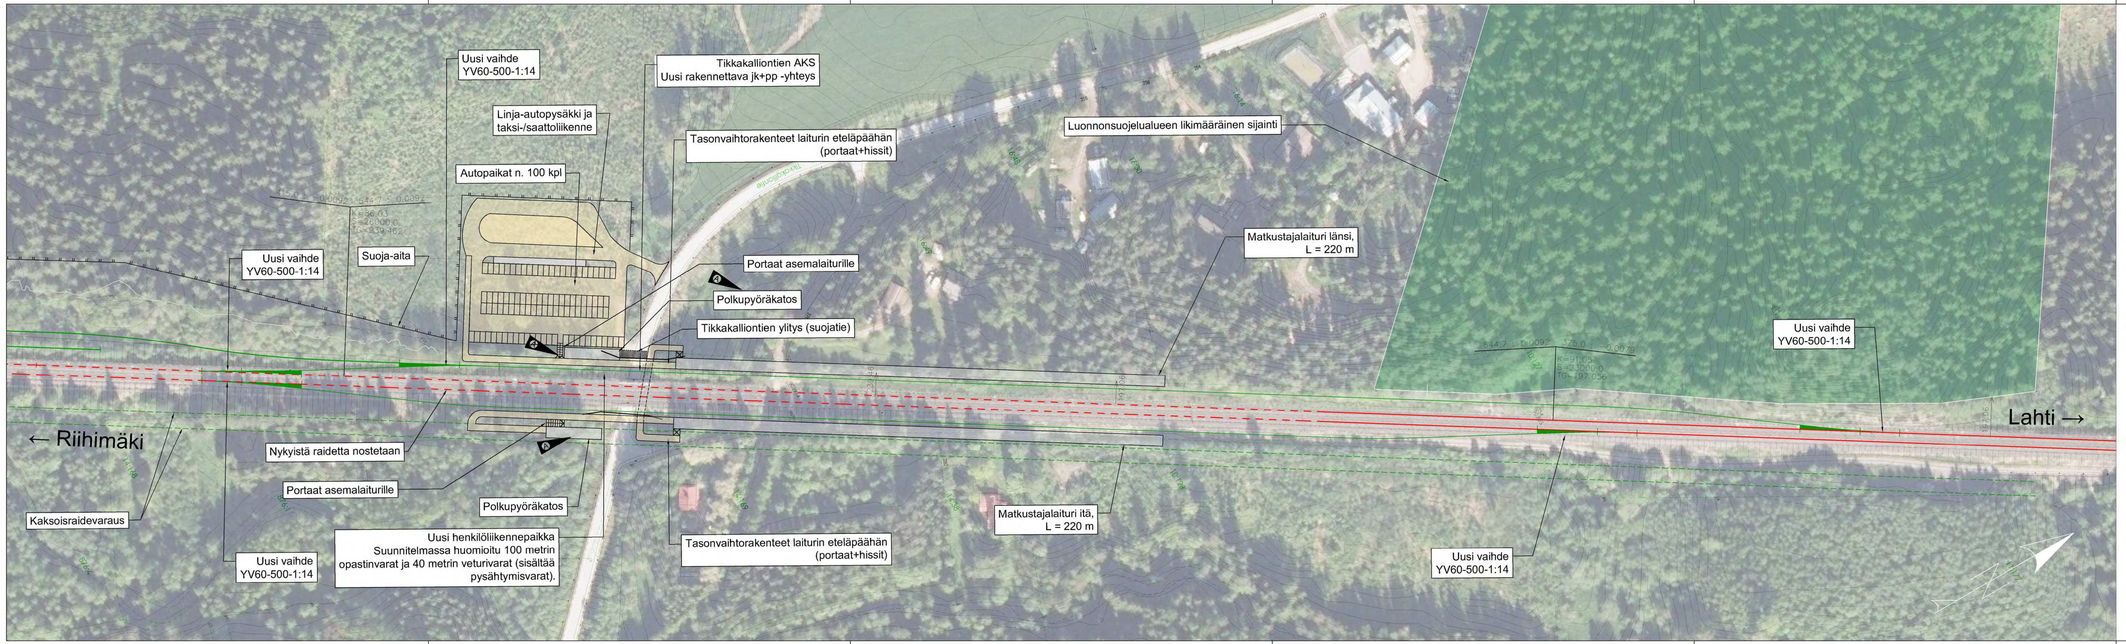

Merkintöjen selitykset:

- Nykyinen raide
- Nykyinen nostettava raide
- Uusi raide
- Uusi kaksoisraidevaraus
- Uusi vaihde
- Maaomaisuus rajat
- Suoja-aita

Rev A	Muutettu pyöräkatoksen sijaintia radan länsipuolella ja lisätty porrasmerkinnät		WD	11.11.2025	MTu		
Muutos	Selitys		Yritys	Pvm.	Tehnyt	Pvm.	Hyv.

Tilaaja

Hollola

Hanke

Nostavan-Tikkakallion osayleiskaava, raideliikenneselvitys

Suunnitteluvaihe

Esiselvitys

Suunnittelija

Piirt.	U.Parkkinen	13.06.2025
Suunn.	M.Tuomikoski	13.06.2025
Tark.	T.Lindgren	13.06.2025
Hyv.	J.Taklinen	13.06.2025

Tarkastaja

Tark.	P.Kiemetti	13.06.2025
Hyv.	P.Kiemetti	13.06.2025
Til.Hyv.	P.Kiemetti	13.06.2025

Piirustuksen sisältö

Suunnitelmakartta

Nostavan henkilöliikennepaikka VE2

Mittakaava 1:2000

Koordinaatti- ja korkeusjärj. ETRS-GK26 / N2000

Rataosaan nro. 1103

Paikka	Laji	Numero	Rev	Lehti	Lehtiä
				1	1