


PIIRUSTUSMERKINNÄT

- asfaltti
- juoksurata, fekonurmi, vihreä
- hiekkatekonurmi
- tekonurmi, vihreä
- tekonurmi, sininen
- tekonurmi, ruskea
- nurmi
- niitty
- lehtipensas
- viheralue
- nurmikivi
- nykyinen lehtipensas
- betonikiveys, harmaa
- luonnonkiviä
- eroosiosuojaus, pyöreä luonnonkivi
- kivituhka
- hiekka
- vesialue
- puupinta
- betonirinki
- nykyinen rakennus
- reunakivi
- reunakivi, madallettu
- reunakivi, upotettu
- istutettava lehtipuu
- istutettava lehtipuu, runkosuoja, juuristoriiliä
- istutettava havupuu
- istutettava pensas
- pöytäryhmä, penkki
- tasapainopallo
- valaisin

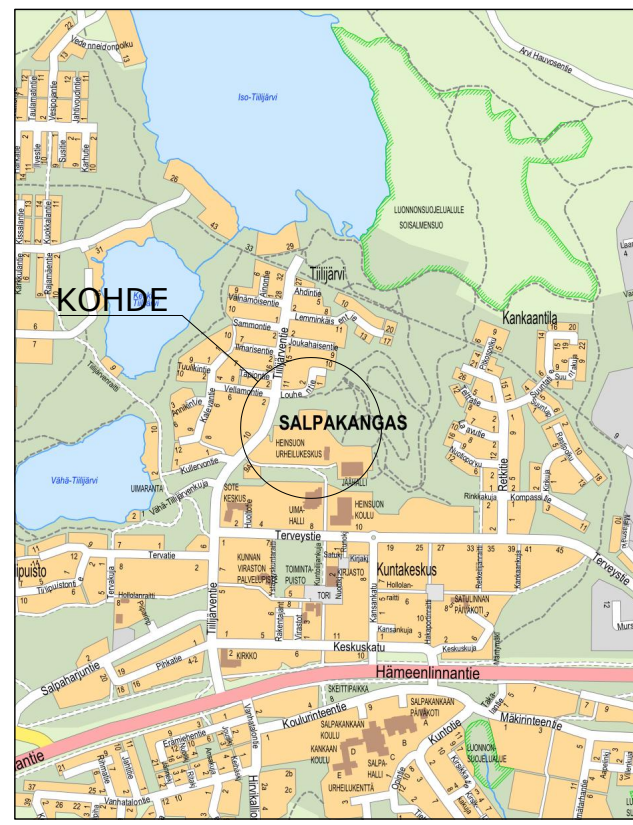

Koordinaattijärjestelmä	ETRS-GK26
Korkeusjärjestelmä	N2000

Tunn.	Lukum.	Muutos	Nimim.	Päiväys
Rakennuskohteen nimi ja osoite <b>HOLLOLAN KUNTA</b> Heinsuon liikunta-alue			Piirustuksen sisältö Asemapiirustus	Mittakaava 1:800
Yleissuunnitelma <b>RAMBOLL</b>			Suunn.ala <b>TKA</b>	Tiedosto
Suunn. Nimenkatu 73 15140 LAHTI puh. 020 755 611 www.ramboll.fi			Työnro <b>1510084723</b>	Muutos
Piiirustusno <b>101</b>			piir. suunn. HEIR J. Matilainen, E. Seppänen	pvm 26.9.2025
Hyv. K. Mönkäre				