


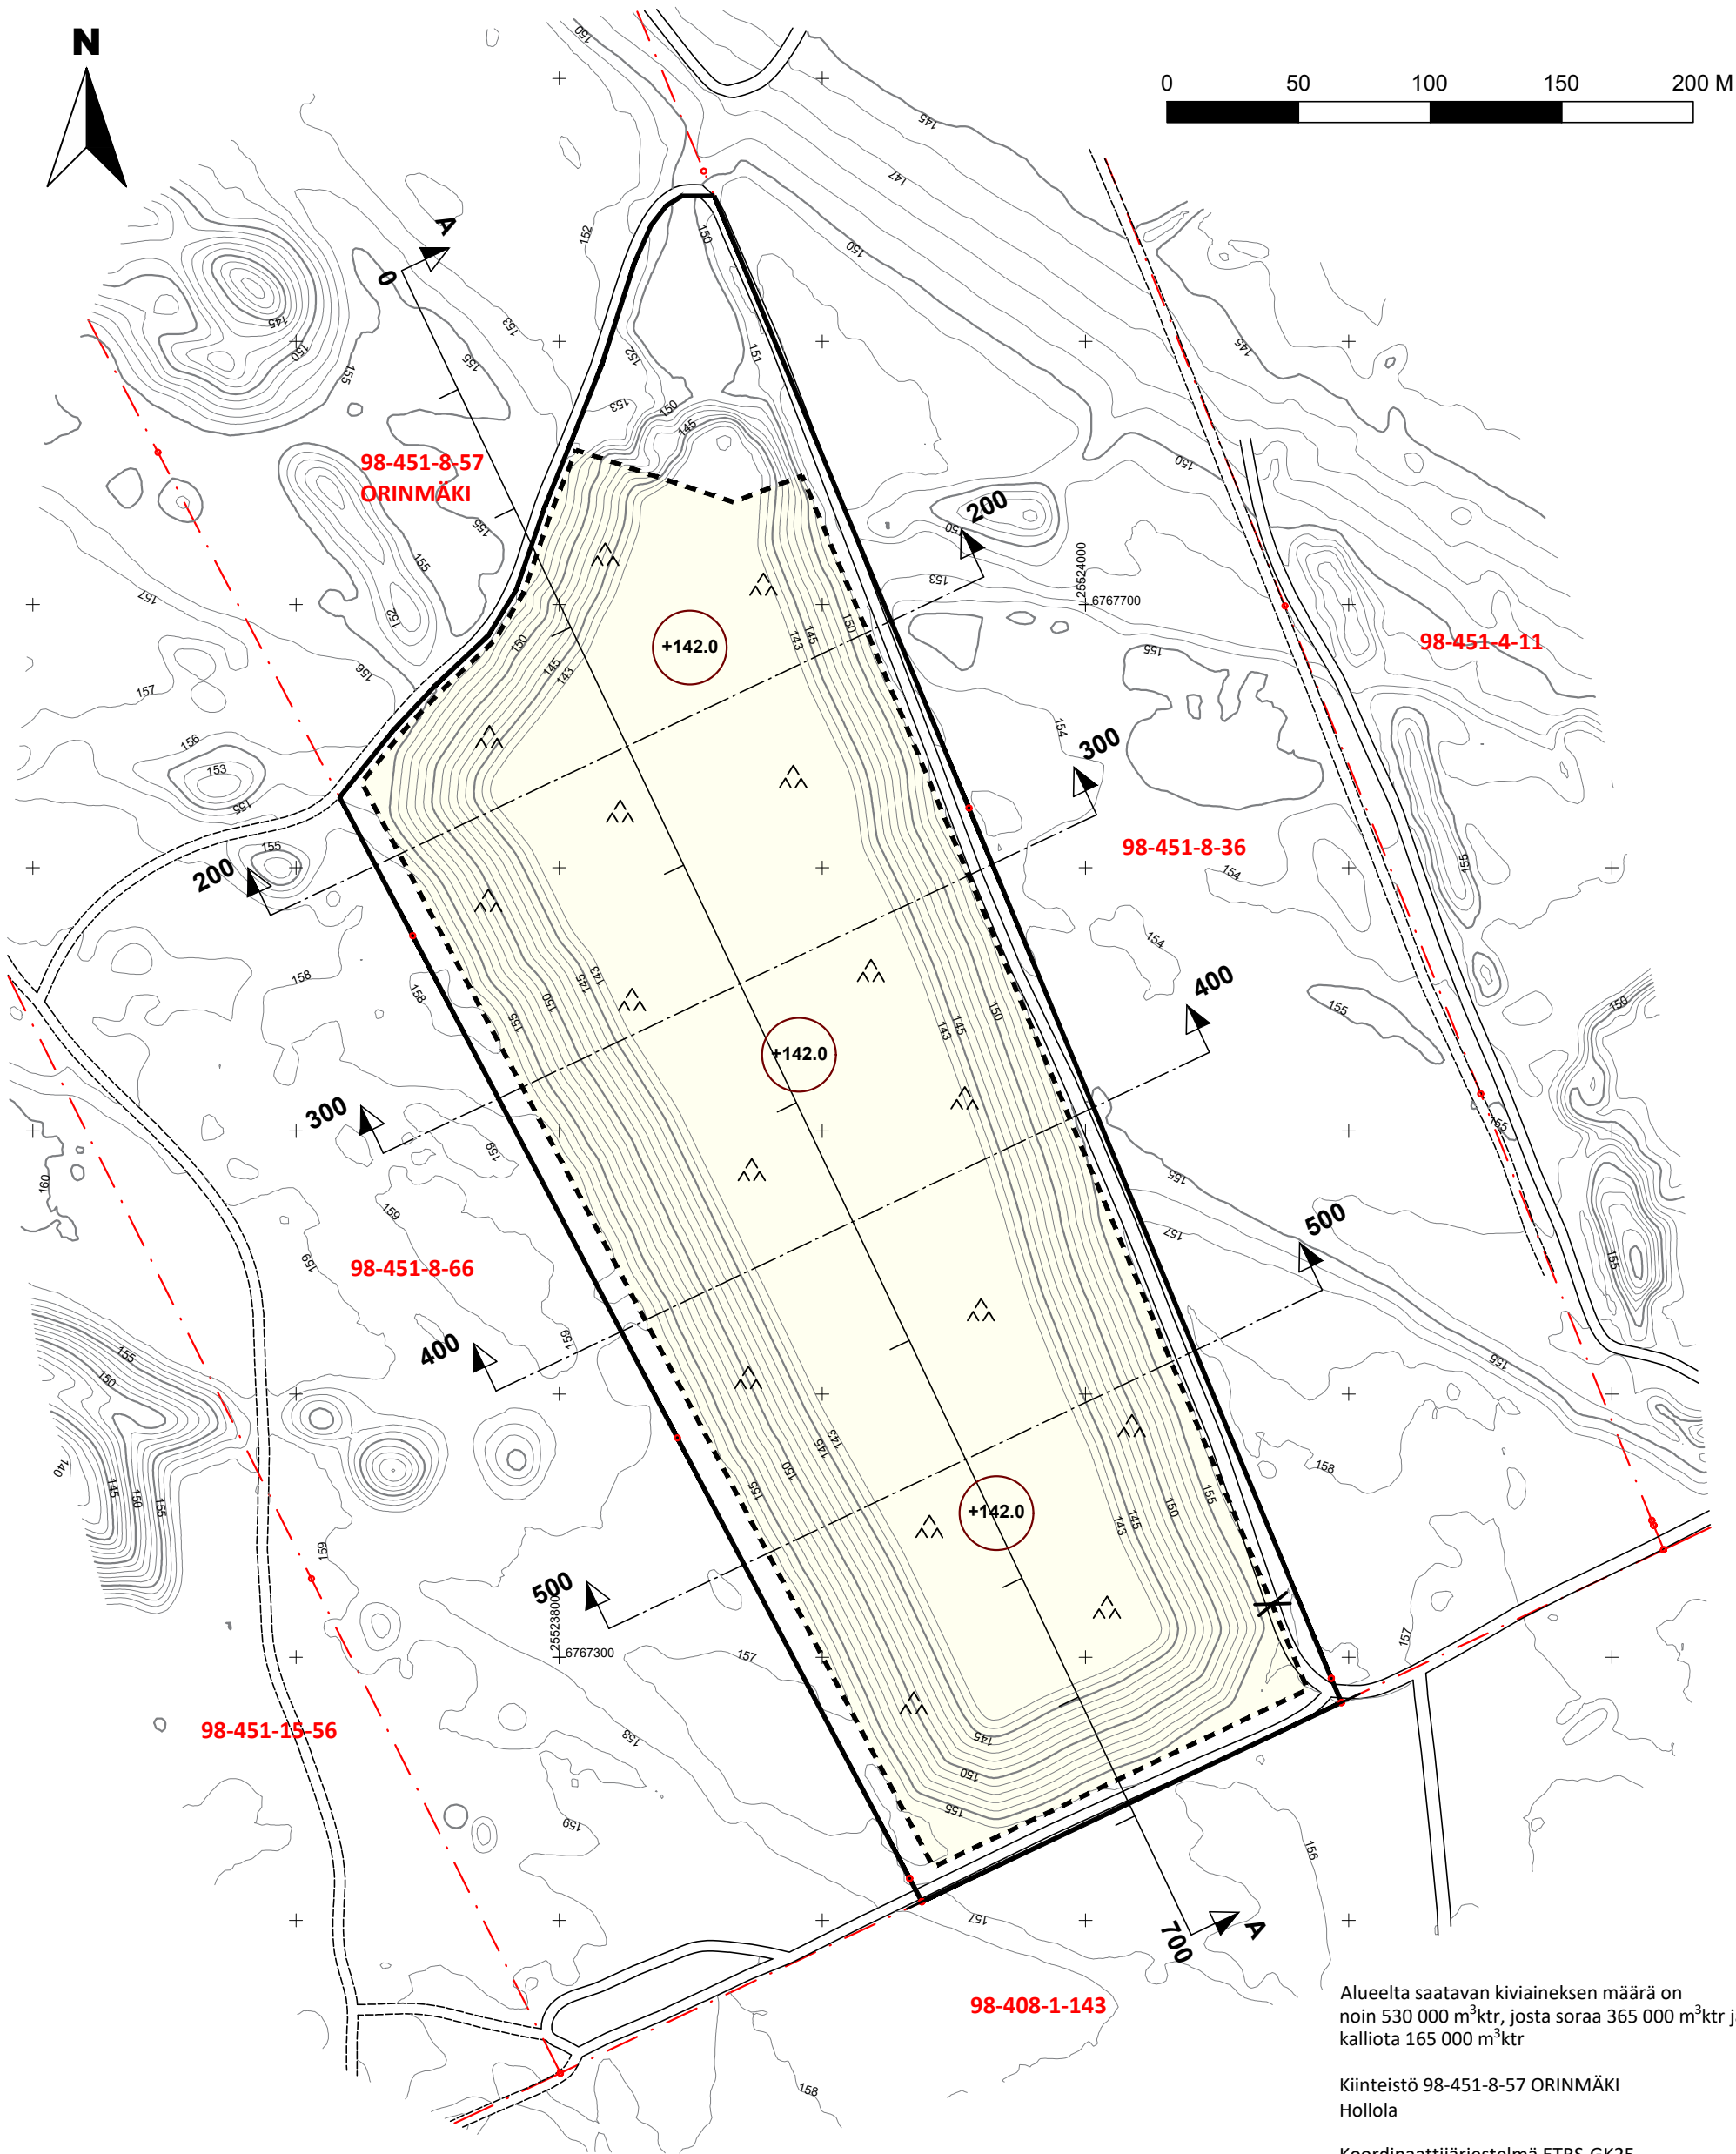

- LUPA-ALUEEN / OTTAMISALUEEN RAJA (A: 10.9 HA)**
KAIVUALUEEN RAJA (A: 9.1 HA)
KIINTEISTÖRAJA
OTTOTASO
METSITYS (TARVITTAESSA KYLVÖ TAI ISTUTUS)

Alueelta saatavan kiviaineksen määrä on noin 530 000 m³tr, josta soraa 365 000 m³tr ja kalliota 165 000 m³tr

Kiinteistö 98-451-8-57 ORINMÄKI
Hollola

Koordinaattijärjestelmä ETRS-GK25
Korkeusjärjestelmä N2000

Hankkeen nimi	
ORINMÄEN SORA-ALUE OTTAMISUUNNITELMA	
Piiustuksen sisältö	
LOPPUTILANNEKARTTA	
DESTIA A COLAS COMPANY	
Päiväys ja suunnittelija	
6.8.2025 LRA	
Mittakaava	Piiustusnumero
1:2500 (A3)	2.

Käytetyt aineistot:
Dronekartitus 4.8.2025, Destia Oy
Kiinteistörekisterikartta, maastotietokanta, laserkeilausaineisto © Maanmittauslaitos, ladattu 5.8.2025