



LEIKKAUS A-A 1:2000 / 1:1000

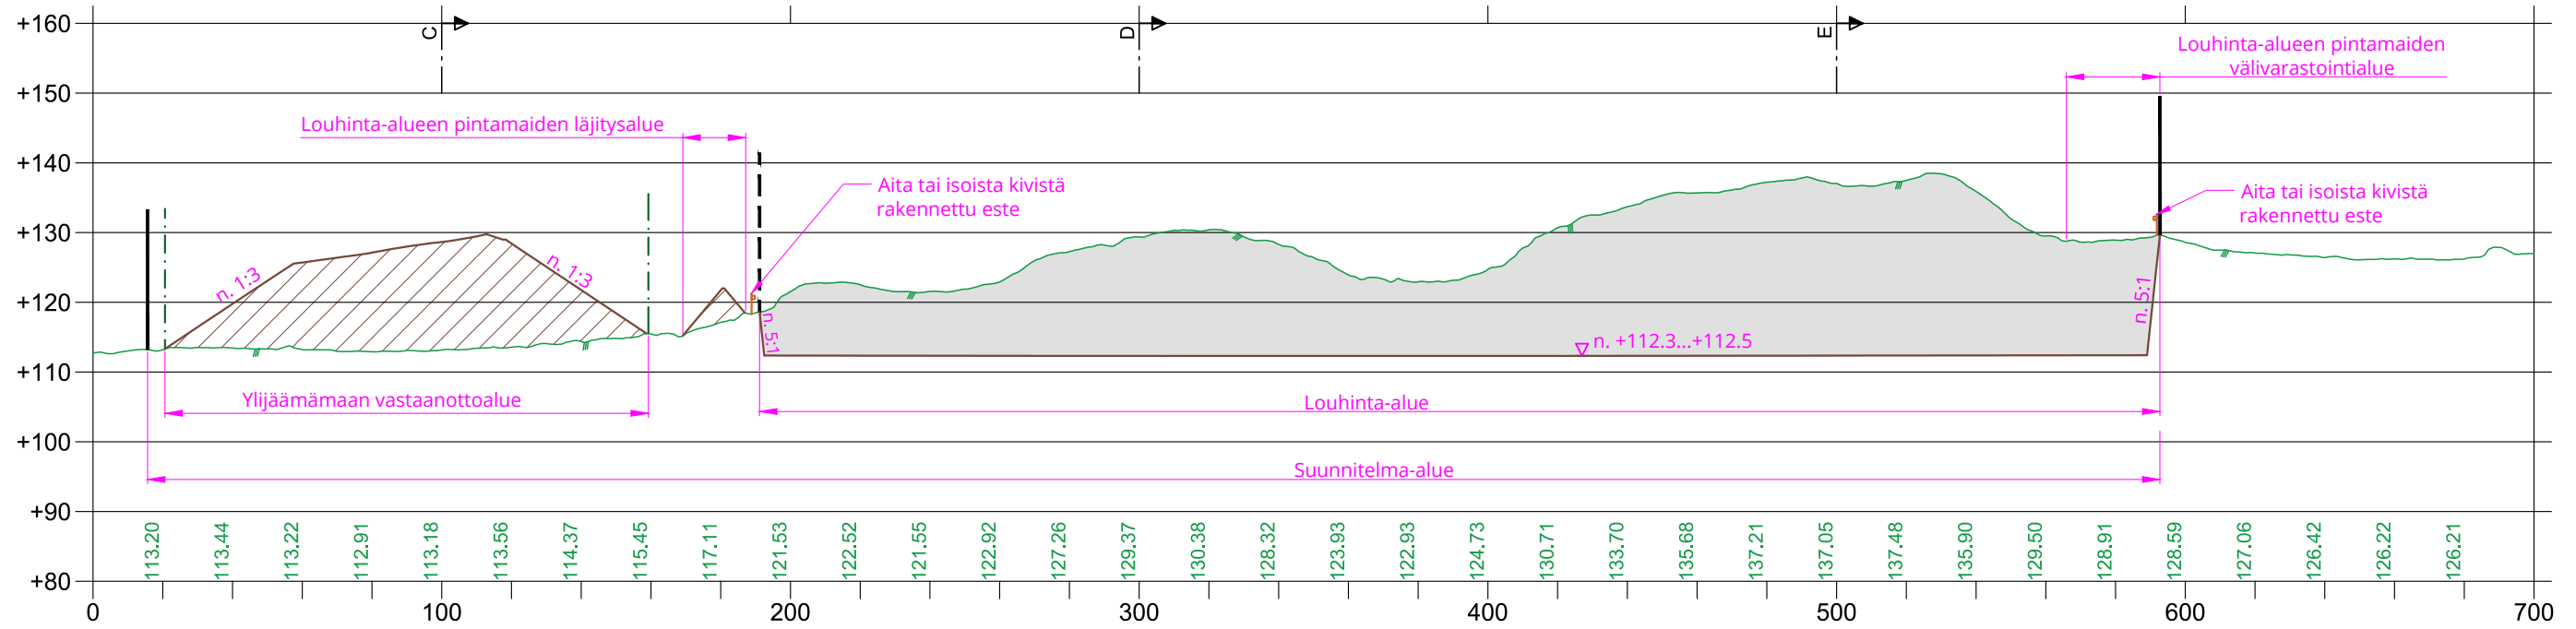

LEIKKAUS B-B 1:2000 / 1:1000

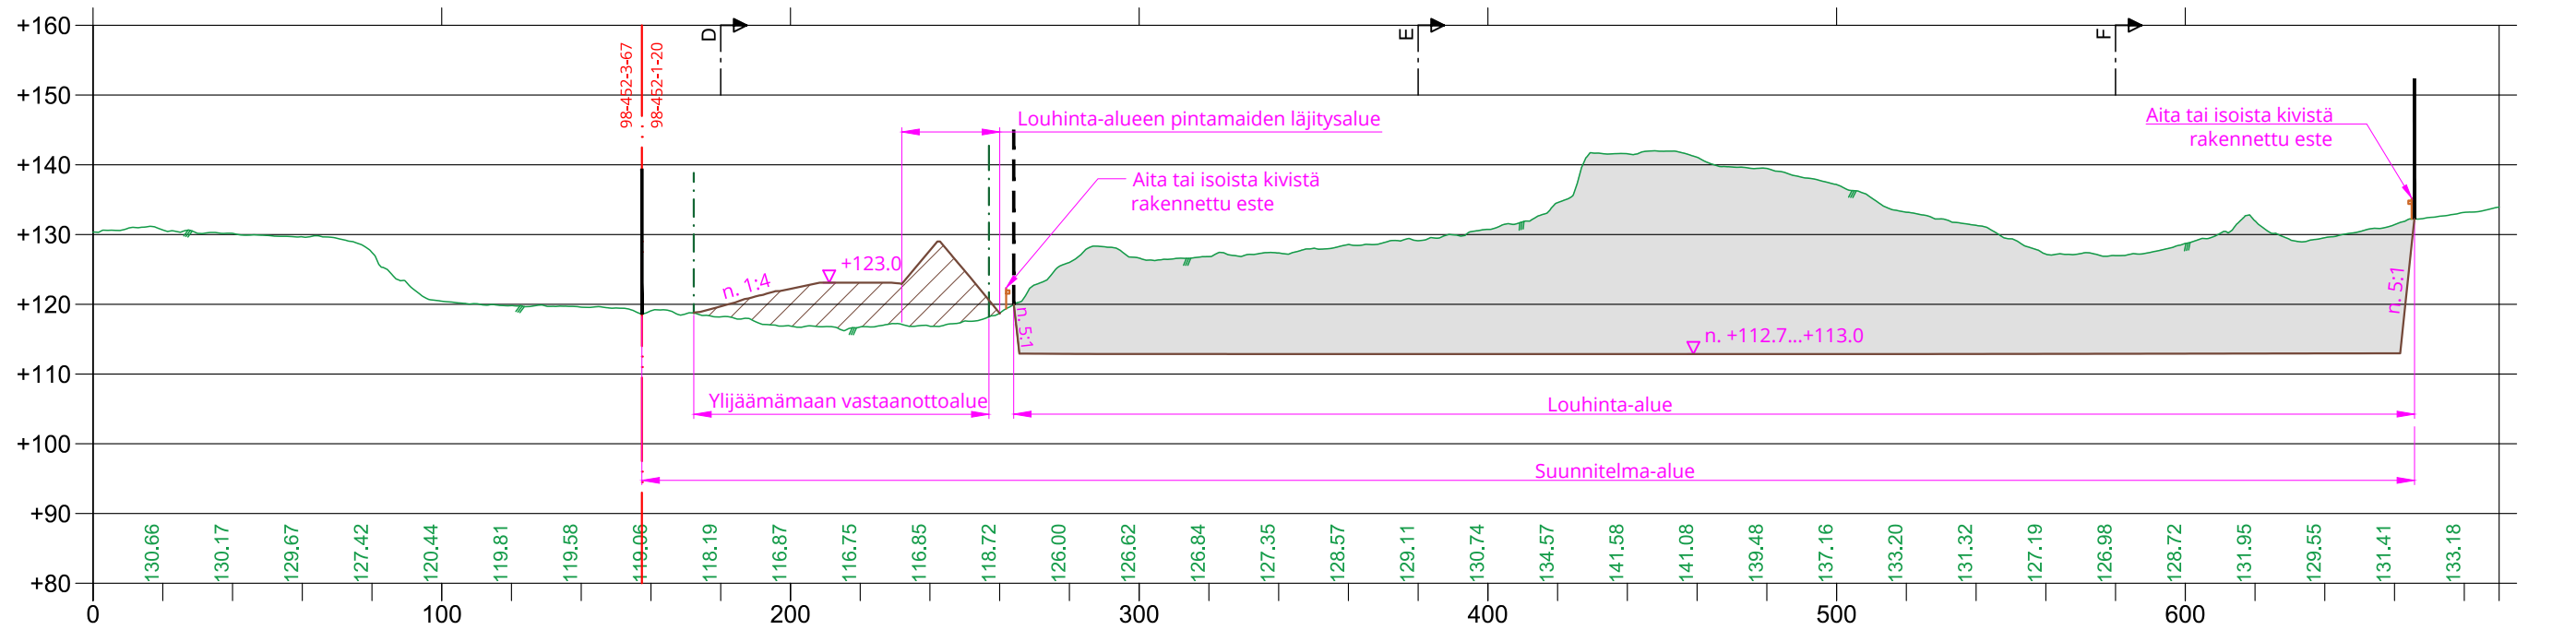

- Suunnitelma-alueen raja
- Lohinta-alueen raja
- Ylijäämämaan vastaanottoalue
- Kiinteistöraja
- Nykyinen maanpinta
- Otettava kiviaines
- Alueen muotoilu
- Tasomerkintä

Kiinteistöt
 98-452-3-63 KUNTTALA
 98-452-1-20 TERVALA

Suunnitelma-alueen pinta-ala yhteensä n. 22.9 ha
 (KUNTTALA 15.1 ha, TERVALA 7.8 ha)

Lohinta-alueen pinta-ala yhteensä n. 13.0 ha
 (KUNTTALA 8.6 ha, TERVALA 4.4 ha)

Ylijäämämaan vastaanottoalueen pinta-ala yht. n. 3.9 ha

Alueelta saatavan kiviaineksen kokonaismäärä
 1 800 000 m³kr

Loppusijoitettavan ylijäämämaan määrä n. 195 000 m³kr

Koordinaattijärjestelmä ETRS-GK26
 Korkeusjärjestelmä N2000

Hankkeen nimi		NOSTAVAN KALLIOALUEEN OTTAMISUUNNITELMA	
Piirustuksen sisältö		LEIKKAUKSET A-A JA B-B	
DESTIA		<small>A COLAS COMPANY</small>	
Päiväys ja suunnittelija		26.1.2023 LR	
Mittakaava	1:2000 / 1:1000 (A3)	Piirustusnumero	3.