




Leikkaus A-A

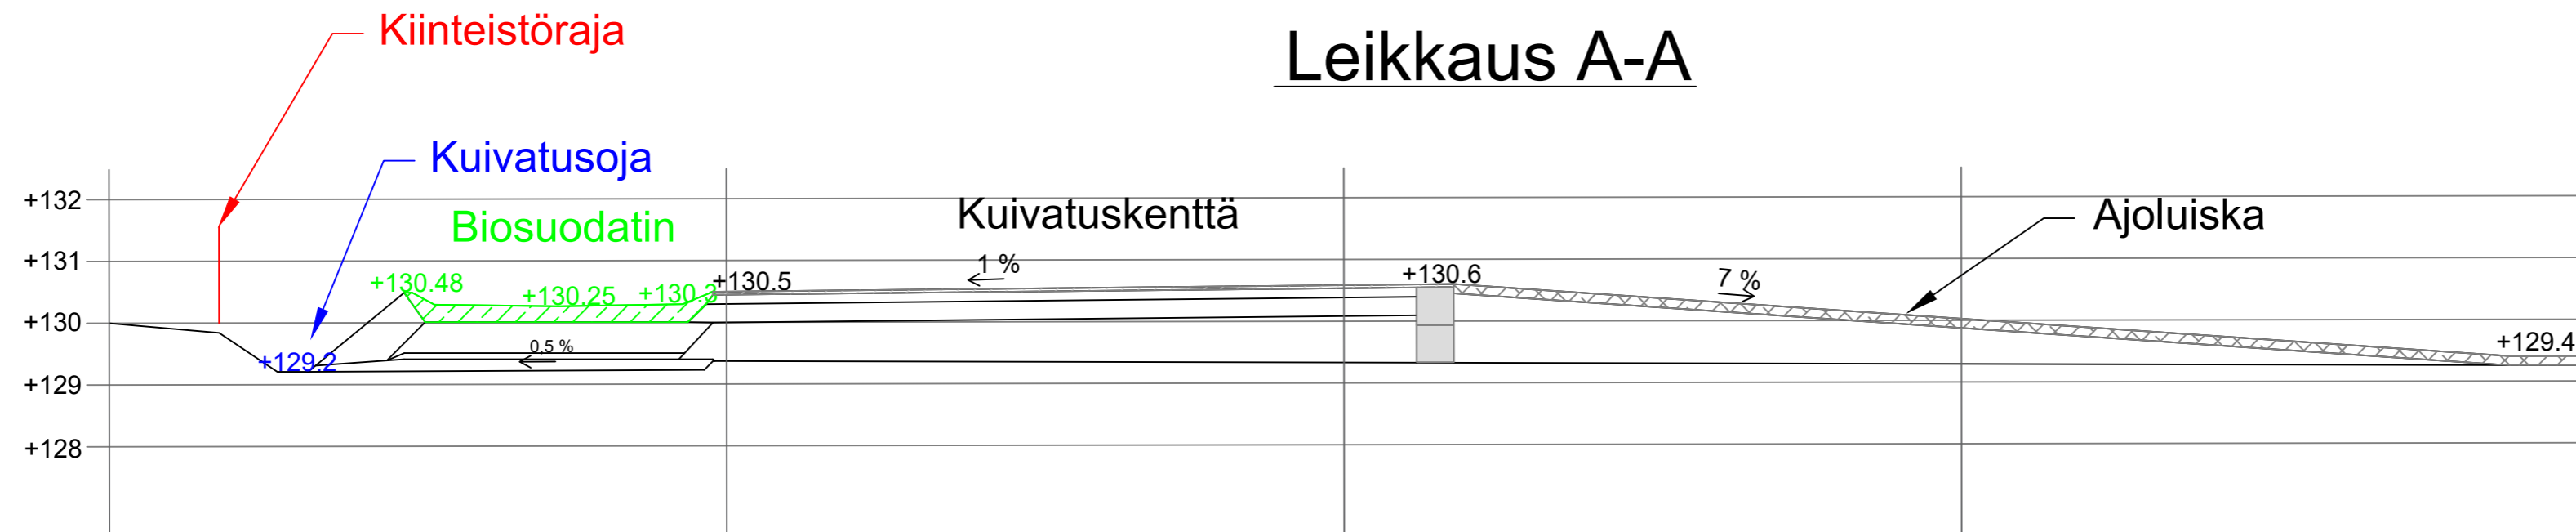

Leikkaus B-B

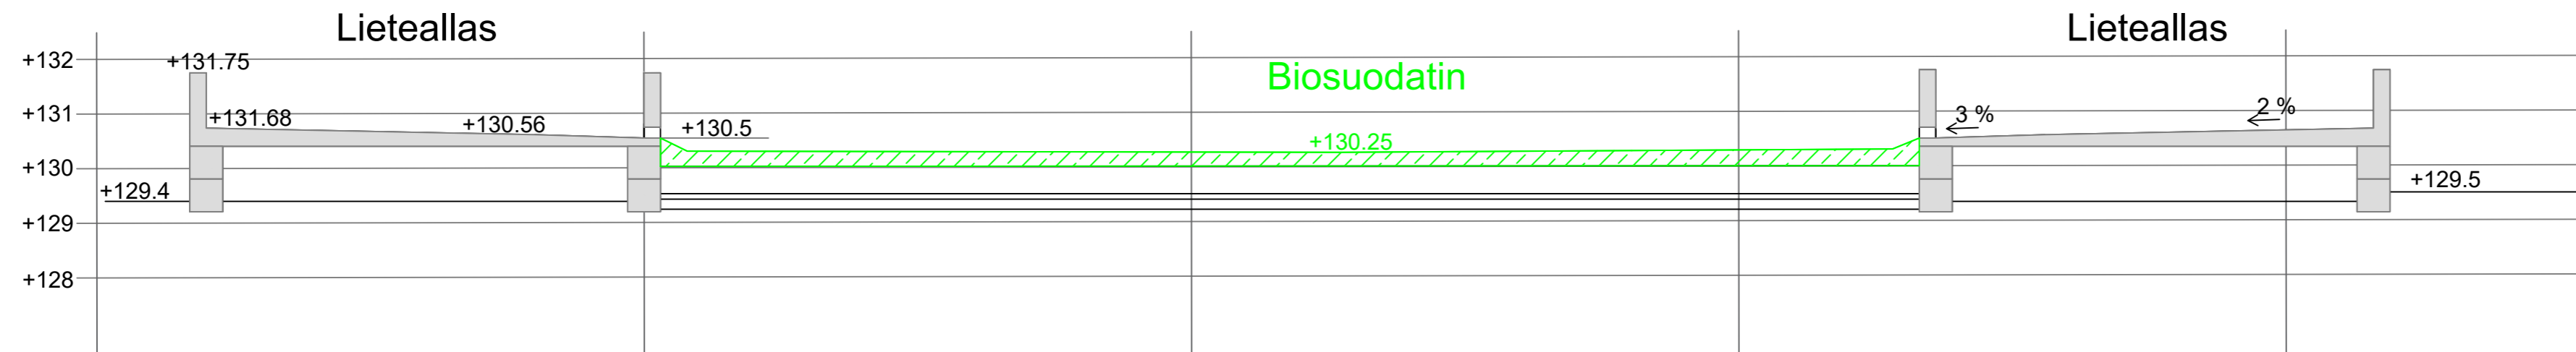

TILAAJA: Infrocks Oy		KOHDE: Paaskierto	
SUUNN. PÄIVÄYS HYV. MUUTOS	K.Määttä 16.4.2026	 insinööritoimisto GRADIENTTI vuodesta 2008 Ahjakatu 4A p. 050 4097475 15800 LAHTI info@gradientti.fi www.gradientti.fi	PIIRUSTUS: Leikkaukset A-A ja B-B PIIRUSTUS NRO: 118826.03
MITTAKAAVA: 1:100/1:100			