


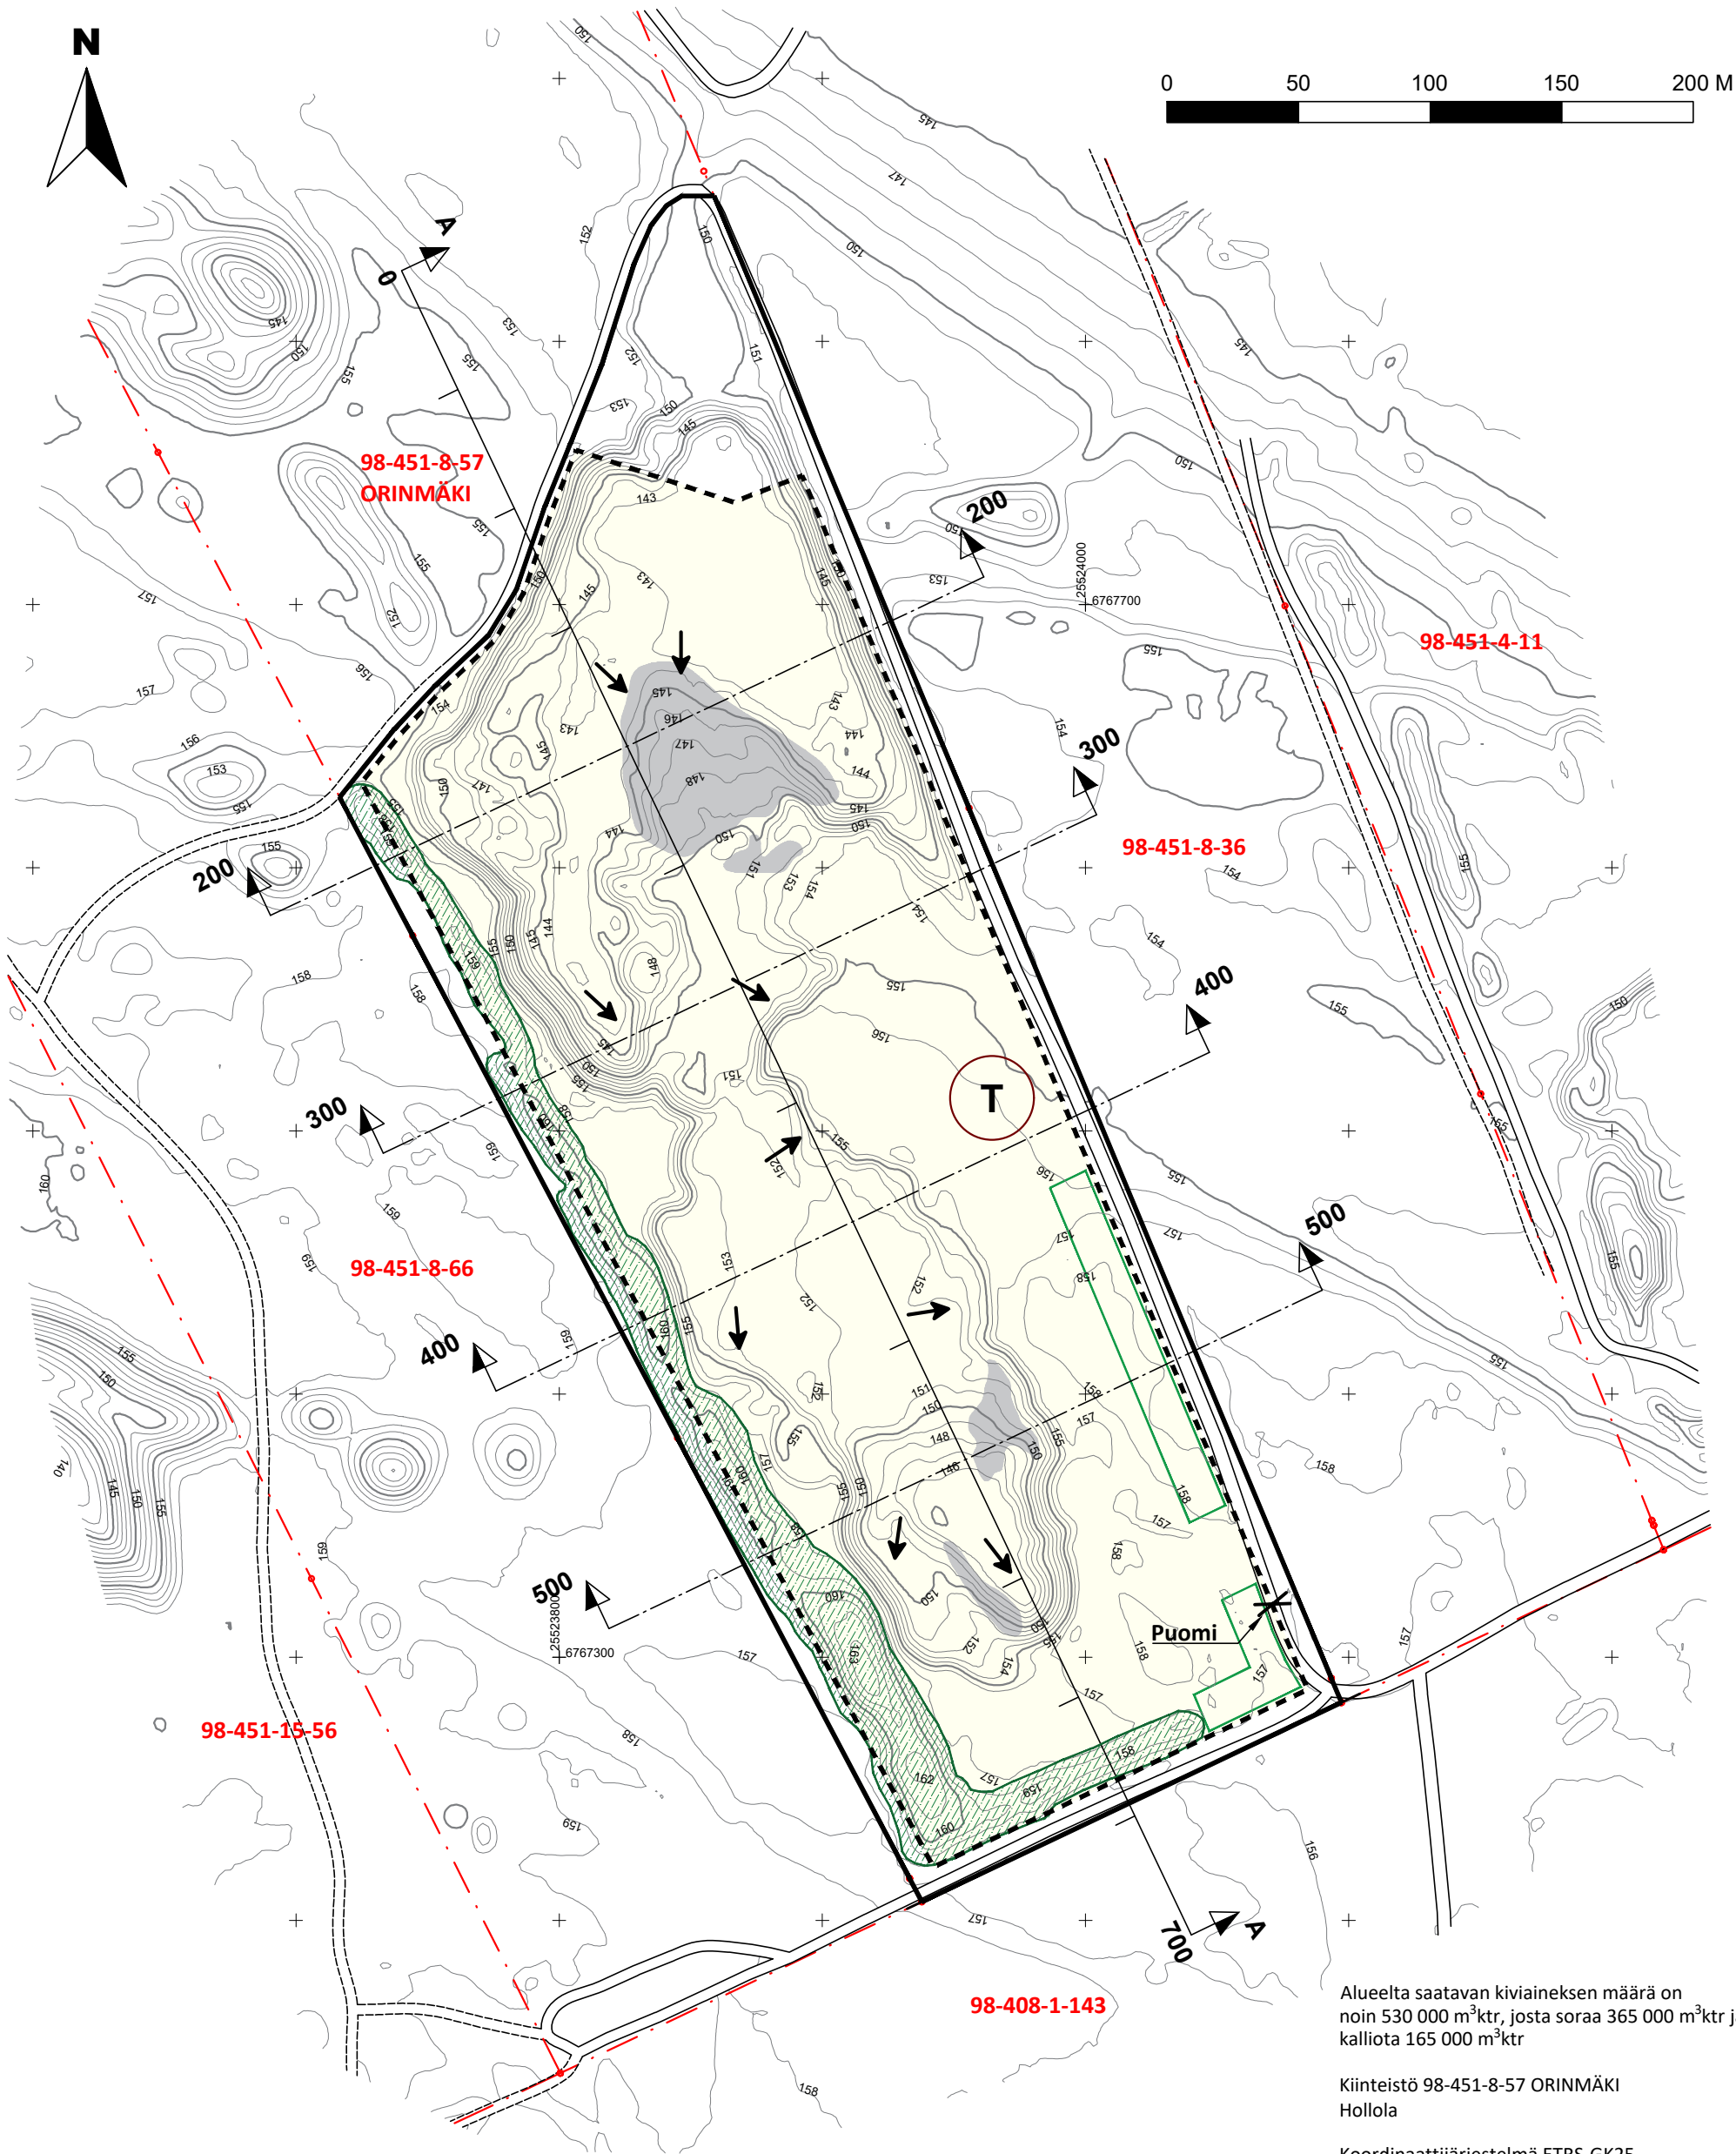

Alueelta saatavan kiviaineksen määrä on noin 530 000 m³tr, josta soraa 365 000 m³tr ja kalliota 165 000 m³tr

Kiinteistö 98-451-8-57 ORINMÄKI
Hollola

Koordinaattijärjestelmä ETRS-GK25
Korkeusjärjestelmä N2000

- LUPA-ALUEEN / OTTAMISALUEEN RAJA (A: 10.9 HA)
- KAIVUALUEEN RAJA (A: 9.1 HA)
- PINTAMAAN VÄLIVARASTO
- PINTAMAAN VÄLIVARASTOINNILLE VARATTU ALUE
- KALLIOPALJASTUMA
- KIINTEISTÖRAJA
- OTTAMISSUUNTA
- TUKITOIMINTOJEN ALUE

Hankkeen nimi	
ORINMÄEN SORA-ALUE OTTAMISSUUNNITELMA	
Piirustuksen sisältö	
NYKYTILANNEKARTTA	
A COLAS COMPANY	
Päiväys ja suunnittelija	
6.8.2025 LRa	
Mittakaava	Piirustusnumero
1:2500 (A3)	1.