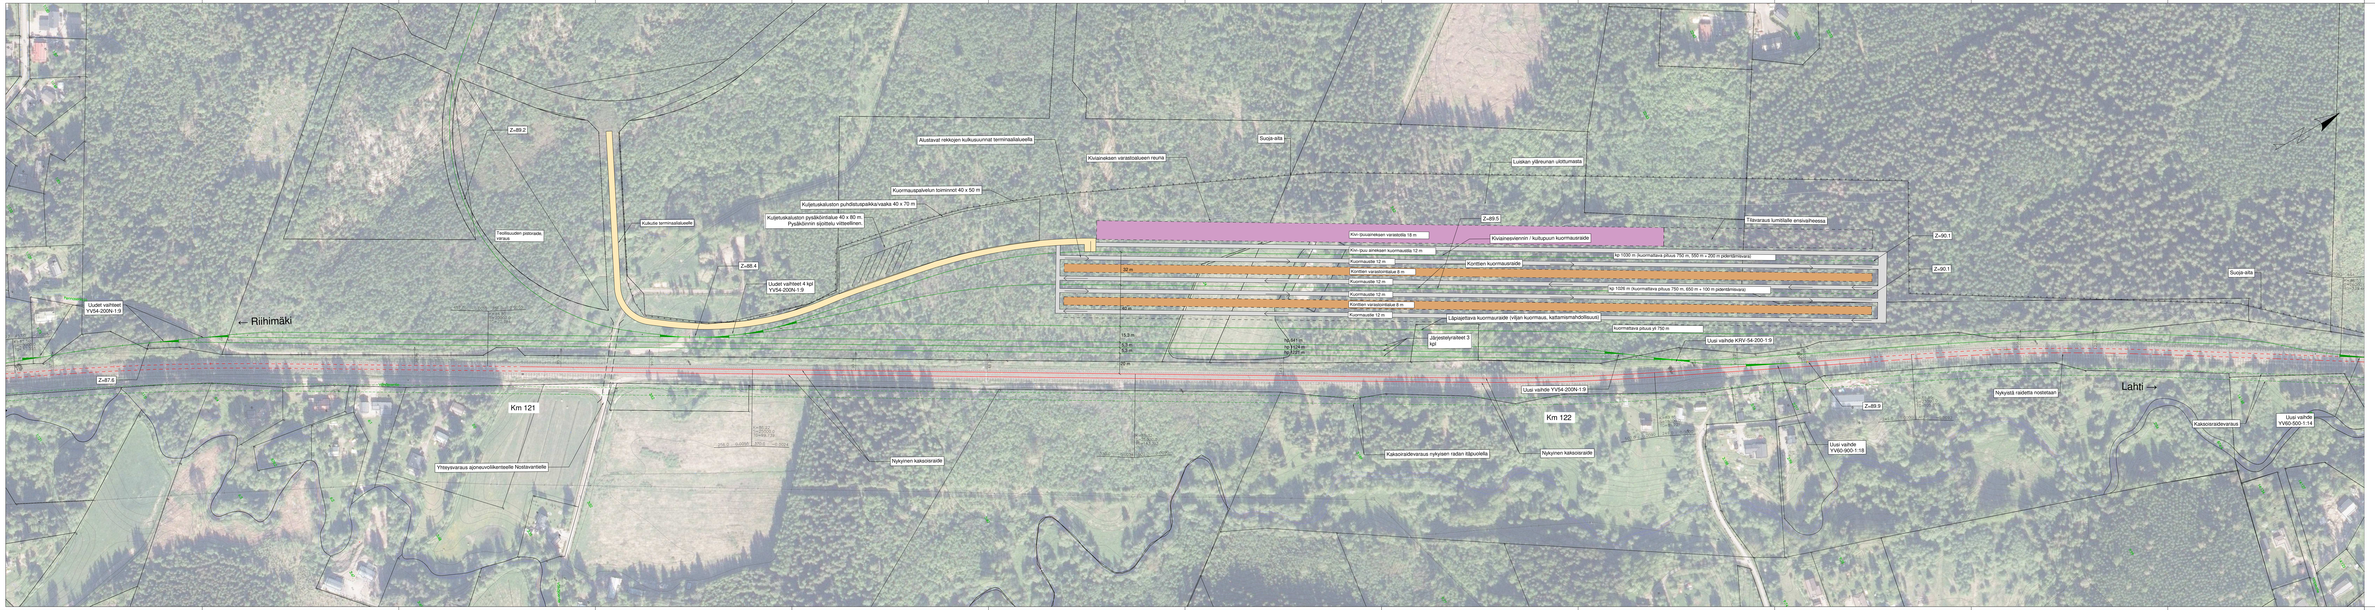

Merkintöjen selitykset:

- Nykyinen raide
- Nykyinen noistettava raide
- Uusi raide
- Uusi kakaoseradavaraus
- Uusi vaihde
- Maasmaisuus rajat
- Suoja-aita
- Kiinttien varastointitila
- Kivi-louisaneksen varastointitila

Muutos	Selitys		
Tilaja			
Hollola			
Suunnittelu			
VIV RAIDE			
Piir.	L-Pekkarinen	15.08.2025	
Suunn.	M-Tuohimaa	15.08.2025	
Tark.	T-Lagerr	15.08.2025	
Hyv.	J-Tammen	15.08.2025	
Tarkastaja			
Tark.	P-Harsela	15.08.2025	
Hyv.	P-Harsela	15.08.2025	
TA Hyv.	P-Harsela	15.08.2025	

Hlöpä	Pvm.	Tehtyä	Pvm.	Syy
Nimike:			
Nostavan-Tikkakallion osayleiskaava, rataliikenneselvitys			
Suunnittelualue:			Esiselvitys
Piirustuksen sisältö:			
Suunnitelmakarte 2			
Multimodaaliterminaali			
Mittakaava:			1:1000
Koordinaatit: ja korkeudet:			ETRS [etrs89, N2000]
Piirustus n:o:			
Pohjus:	Lyö	Nyrkeis	Rev.Lyö	Lyö