Hiidenheimo LIITE 3

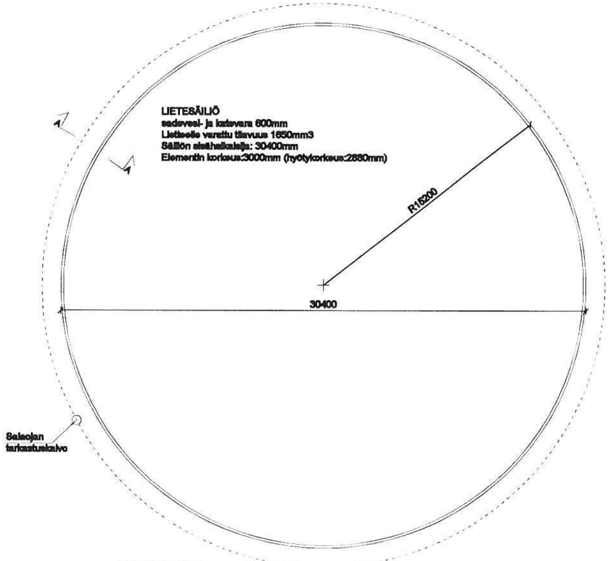

LIETESÄILIÖ
sadevesi- ja katevara 600mm
Lietteelle varattu tilavuus 1650mm3
Säiliön sisähalkaisija: 30400mm
Elementin korkeus:3000mm (hyötykorkeus:2680mm)

Salaojan tarkastuskaivo

POHJAPIIRUSTUS
(1:200)

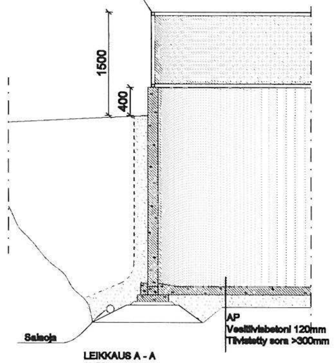

LIETESÄILIÖN SUOJA-AITA
Teräsverkko 3#100
Aidan rungossa oltava ylä- ja alaside, johon verkko kiinnitetään

Salaoja

AP
Vesitiiviisbetoni 120mm
Tiivistetty sora >300mm

LEIKKAUS A - A
(1:50)

Muutos pvm.
Toimenpide
Revisio

Kunta
HOLLOLA

Tontti/R:no
283-411-1-234

PYSYVÄ RAKENNUSTUNNUS PRT: -

Rakennustoimenpide
LAAJENNUS

Piirustuslaji
PÄÄPIIRUSTUS

Juoks.n:o
1/4

Rakennuskohteen nimi ja osoite
LIHASIKALAN LAAJENNUS
HIIDENHEIMO
[redacted]

Piirustuksen sisältö
LIETESÄILIÖ POHJAPIIRUSTUS
LIETESÄILIÖ LEIKKAUS

Mittakaavat
1:200
1:50

Suunnittelutoimisto:
PETÄJÄ
0504767838
Petäjäkuja 3
21420 Lieto

PETÄJÄ

Suunnittelija:
[redacted]
Mikko Harmanen
Ins. Ylempi AMK 2025
mikko.harmanen@petaja.build

Suunnitteluala, arkisto n:o
ARK
26526-100

Päiväys 24.04.2026

Muutos

Hiidenheimo LIITE 3

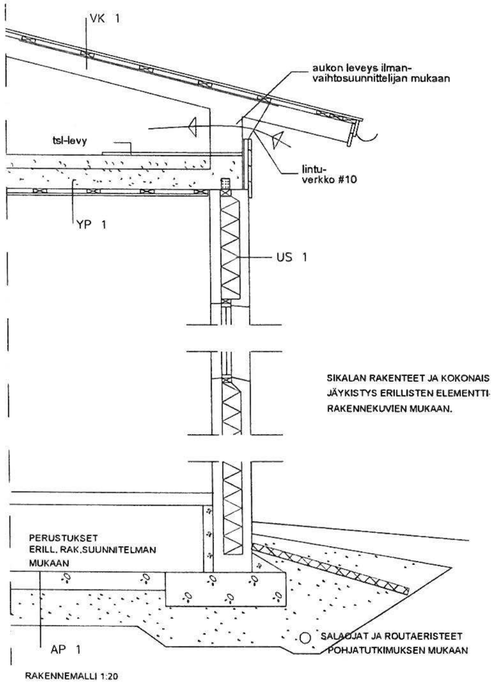
VK 1
aukon leveys ilman-vaihtosuunnittelijan mukaan
tsl-levy
lintu-verkko #10
YP 1
US 1
PERUSTUKSET ERILL. RAK.SUUNNITELMAN MUKAAN
AP 1
SALAOJAT JA ROUTAERISTEET POHJATUTKIMUKSEN MUKAAN

SIKALAN RAKENTEET JA KOKONAIS JÄYKISTYS ERILLISTEN ELEMENTTI-RAKENNEKUVIEN MUKAAN.

RAKENNEMALLI 1:20

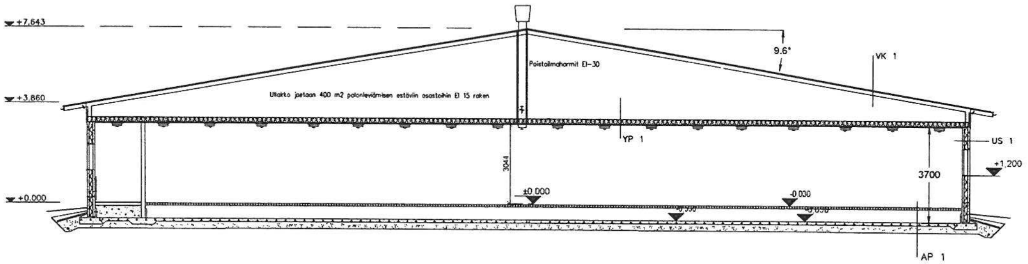
+7,643
+3,860
+0,000
9.6°
VK 1
Poistoilmahormit EI-30
Ullakko jaetaan 400 m2 palonleviämisen estäviin osastoihin EI 15 raken
YP 1
US 1
+1,200
3700
3044
±0.000
-0.030
AP 1

LEIKKAUS 1-1

VK 1.
PINNOITETTU PROF. PELTI
KATTORUOTEET (32x100 k/k 400)
RIMAT (22x50 k/k 1200)
ALUSKATE
N- KATTORISTIKOt k/k 1200

US 1
BETONIELEMENTTI
80/140/80
U-ARVO 0,28 W/m2K

AP 1
TERÄSBETONI 120 mm
LÄMMÖNERISTE n.50 MM
TIIVISTETTY SORA + TASAUSHIEKKA
U-ARVO 0,24 W/m2K

YP 1
LÄMMÖNERISTE 300/ NR-RISTIKOT
HÖYRYSULKU
KOOLAUS 22x100 K-K 400
SISÄKATTOPELTI
U-ARVO 0,16 W/m2K

PETÄJÄ
Toiminnallinen suunnittelu:
Mikko Harmanen
Ins. Ylempi AMK
+358 0453291955
mikko.harmanen@petaja.build
www.petaja.build

HKFOODS

Muutos pvm.	Toimenpide	Revisio

HOLLOLA	283-411-1-234	–	
LAAJENNUS		PÄÄPIIRUSTUS	3/4
LIHASIKALAN LAAJENNUS HIIDENHEIMO [redacted]		LEIKKAUS	1:100
Suunnittelutoimisto: PETÄJÄ 0504767838 Petäjäkuja 3 21420 Lieto PETÄJÄ	Suunnittelija: [redacted] Mikko Harmanen Ins. Ylempi AMK 2025 mikko.harmanen@petaja.build	ARK 26526-300 Päiväys 31.03.2026	Muutos

Hiidenheimo LIITE 3

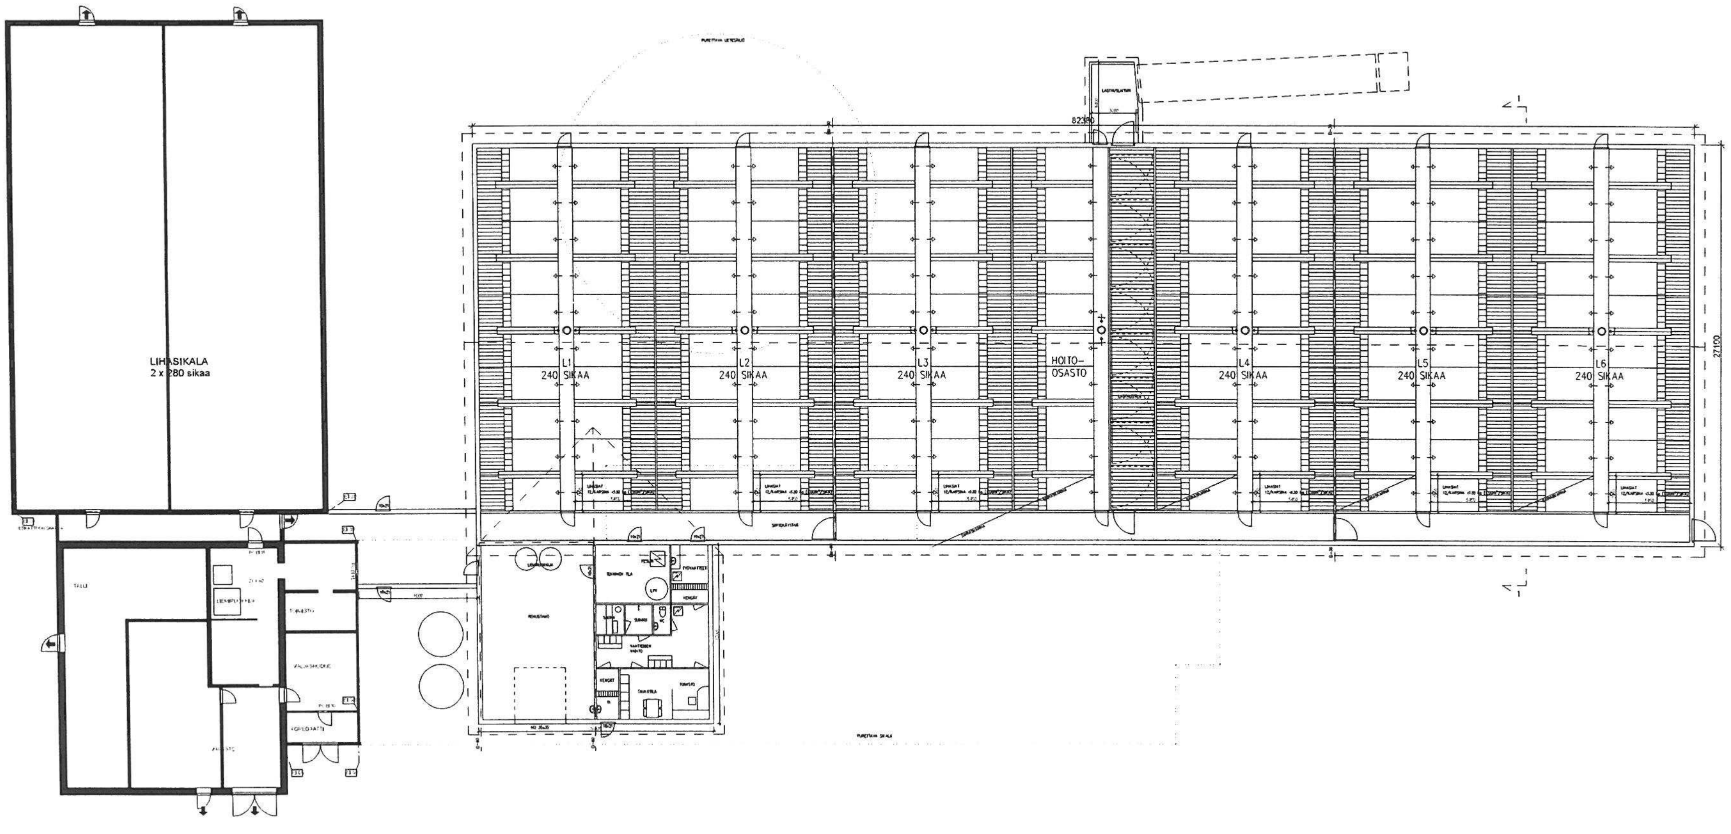
LIHASIKALA
2 x 280 sikaa
L1
240 SIKAA
L2
240 SIKAA
L3
240 SIKAA
HOITO-
OSASTO
L4
240 SIKAA
L5
240 SIKAA
L6
240 SIKAA
27100
82380

PETÄJÄ
HKFOODS

HOLLOLA
283-411-1-234
LAAJENNUS
PÄÄPIIRUSTUS
2/4
LIHASIKALAN LAAJENNUS
HIIDENHEIMO
[redacted]
POHJAPIIRUSTUS
1:100
PETÄJÄ
0504767836
Petäjäntie 3
21420 Lieto
PETÄJÄ
[redacted]
ARK
26526-200
31.03.2026