


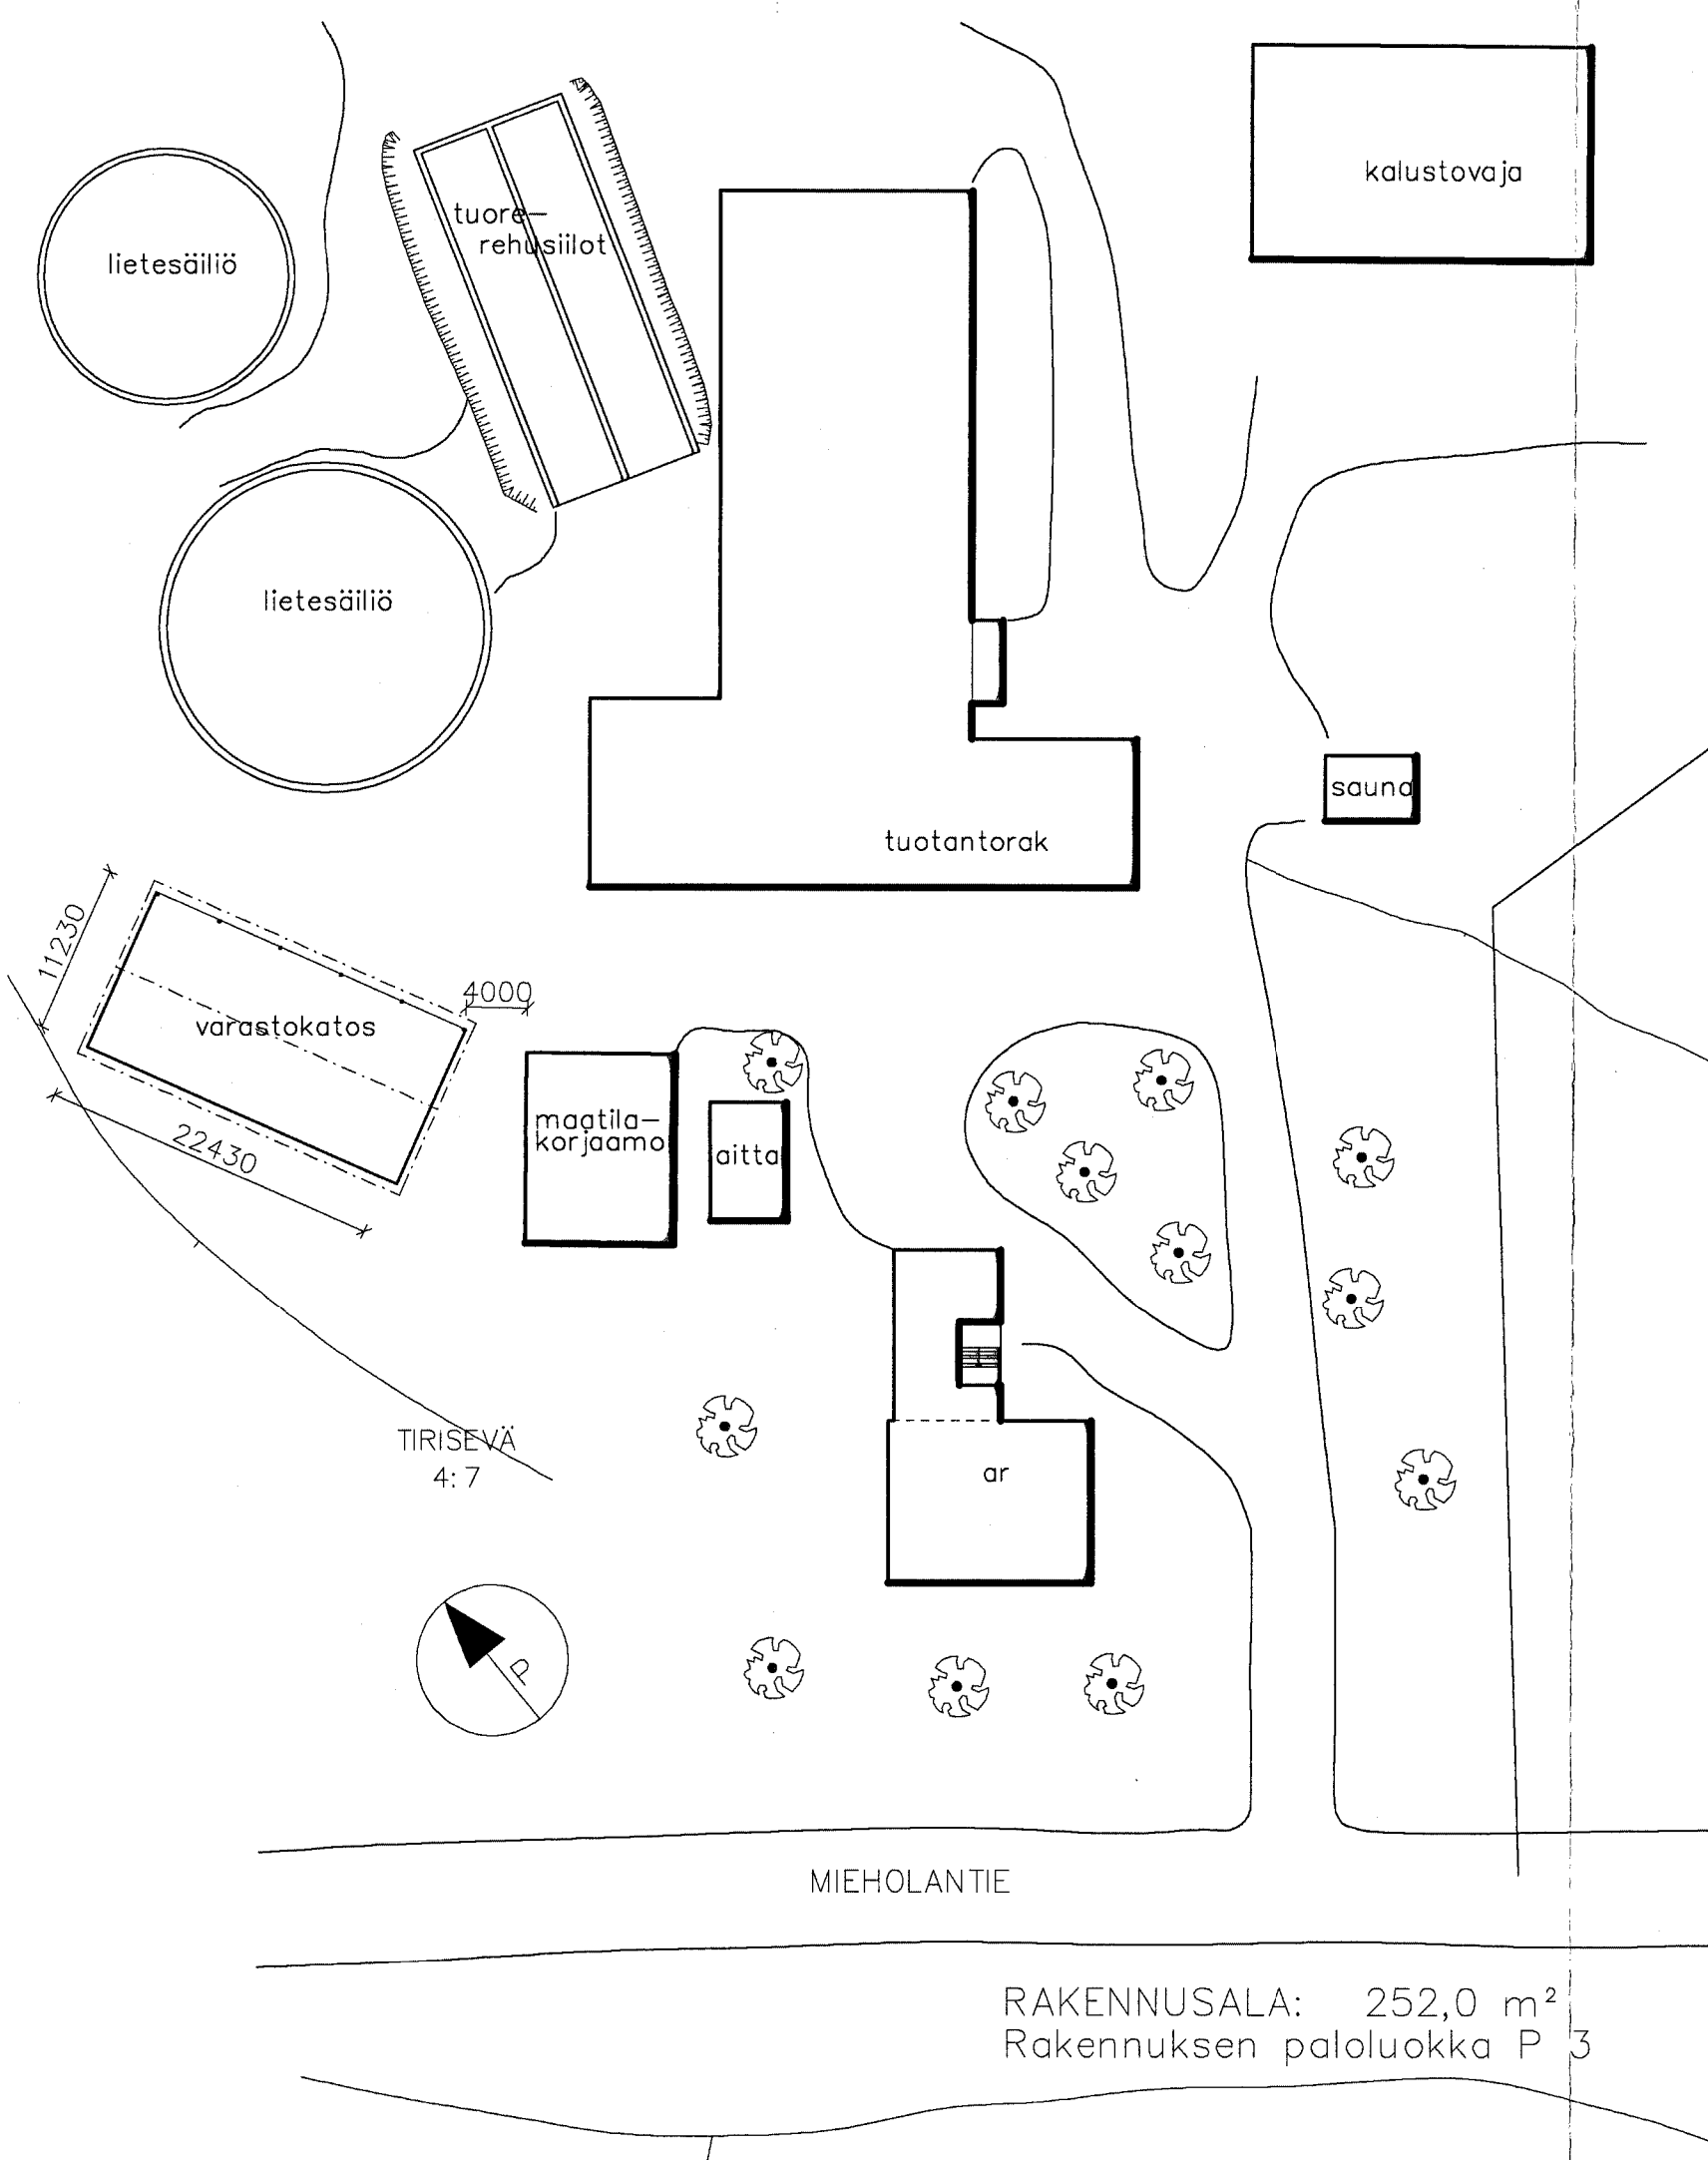

Projekti No 2015-43
Myynti 3.7.2015
HÄMEENKOSKEN KUNTA
JUHA SIPILÄ
TEKNINEN JOHTAJA

TUNN. LUKUM. MUUTOS			NIMIM. PVM
Kaupunginosa	Kortteli/tila	Tontti/nro	Viranomaisten merkintöjä
HYVÄNEULA	TIRISEVÄ	4: 7	
Rakennustoimenpide			Piirustuslaji
UUDISRAKENNUS			PÄÄPIIRUSTUS
Rakennuskahde			Piirustuksen sisältö
VARASTOKATOS JÄRVINEN			ASEMAPIIRROS
MIEHOLANTIE 520			
16800 HÄMEENKOSKI			
			Suunnitteluala, työnumero ja piirustuksen numero
			ARK /
Päiväys, suunnittelija, nimen selvennys ja koulutus			Yhteyshenkilö
23.4.2015 Esko Kalevala <i>Esko Kalevala</i> rkm			Tiedosto