


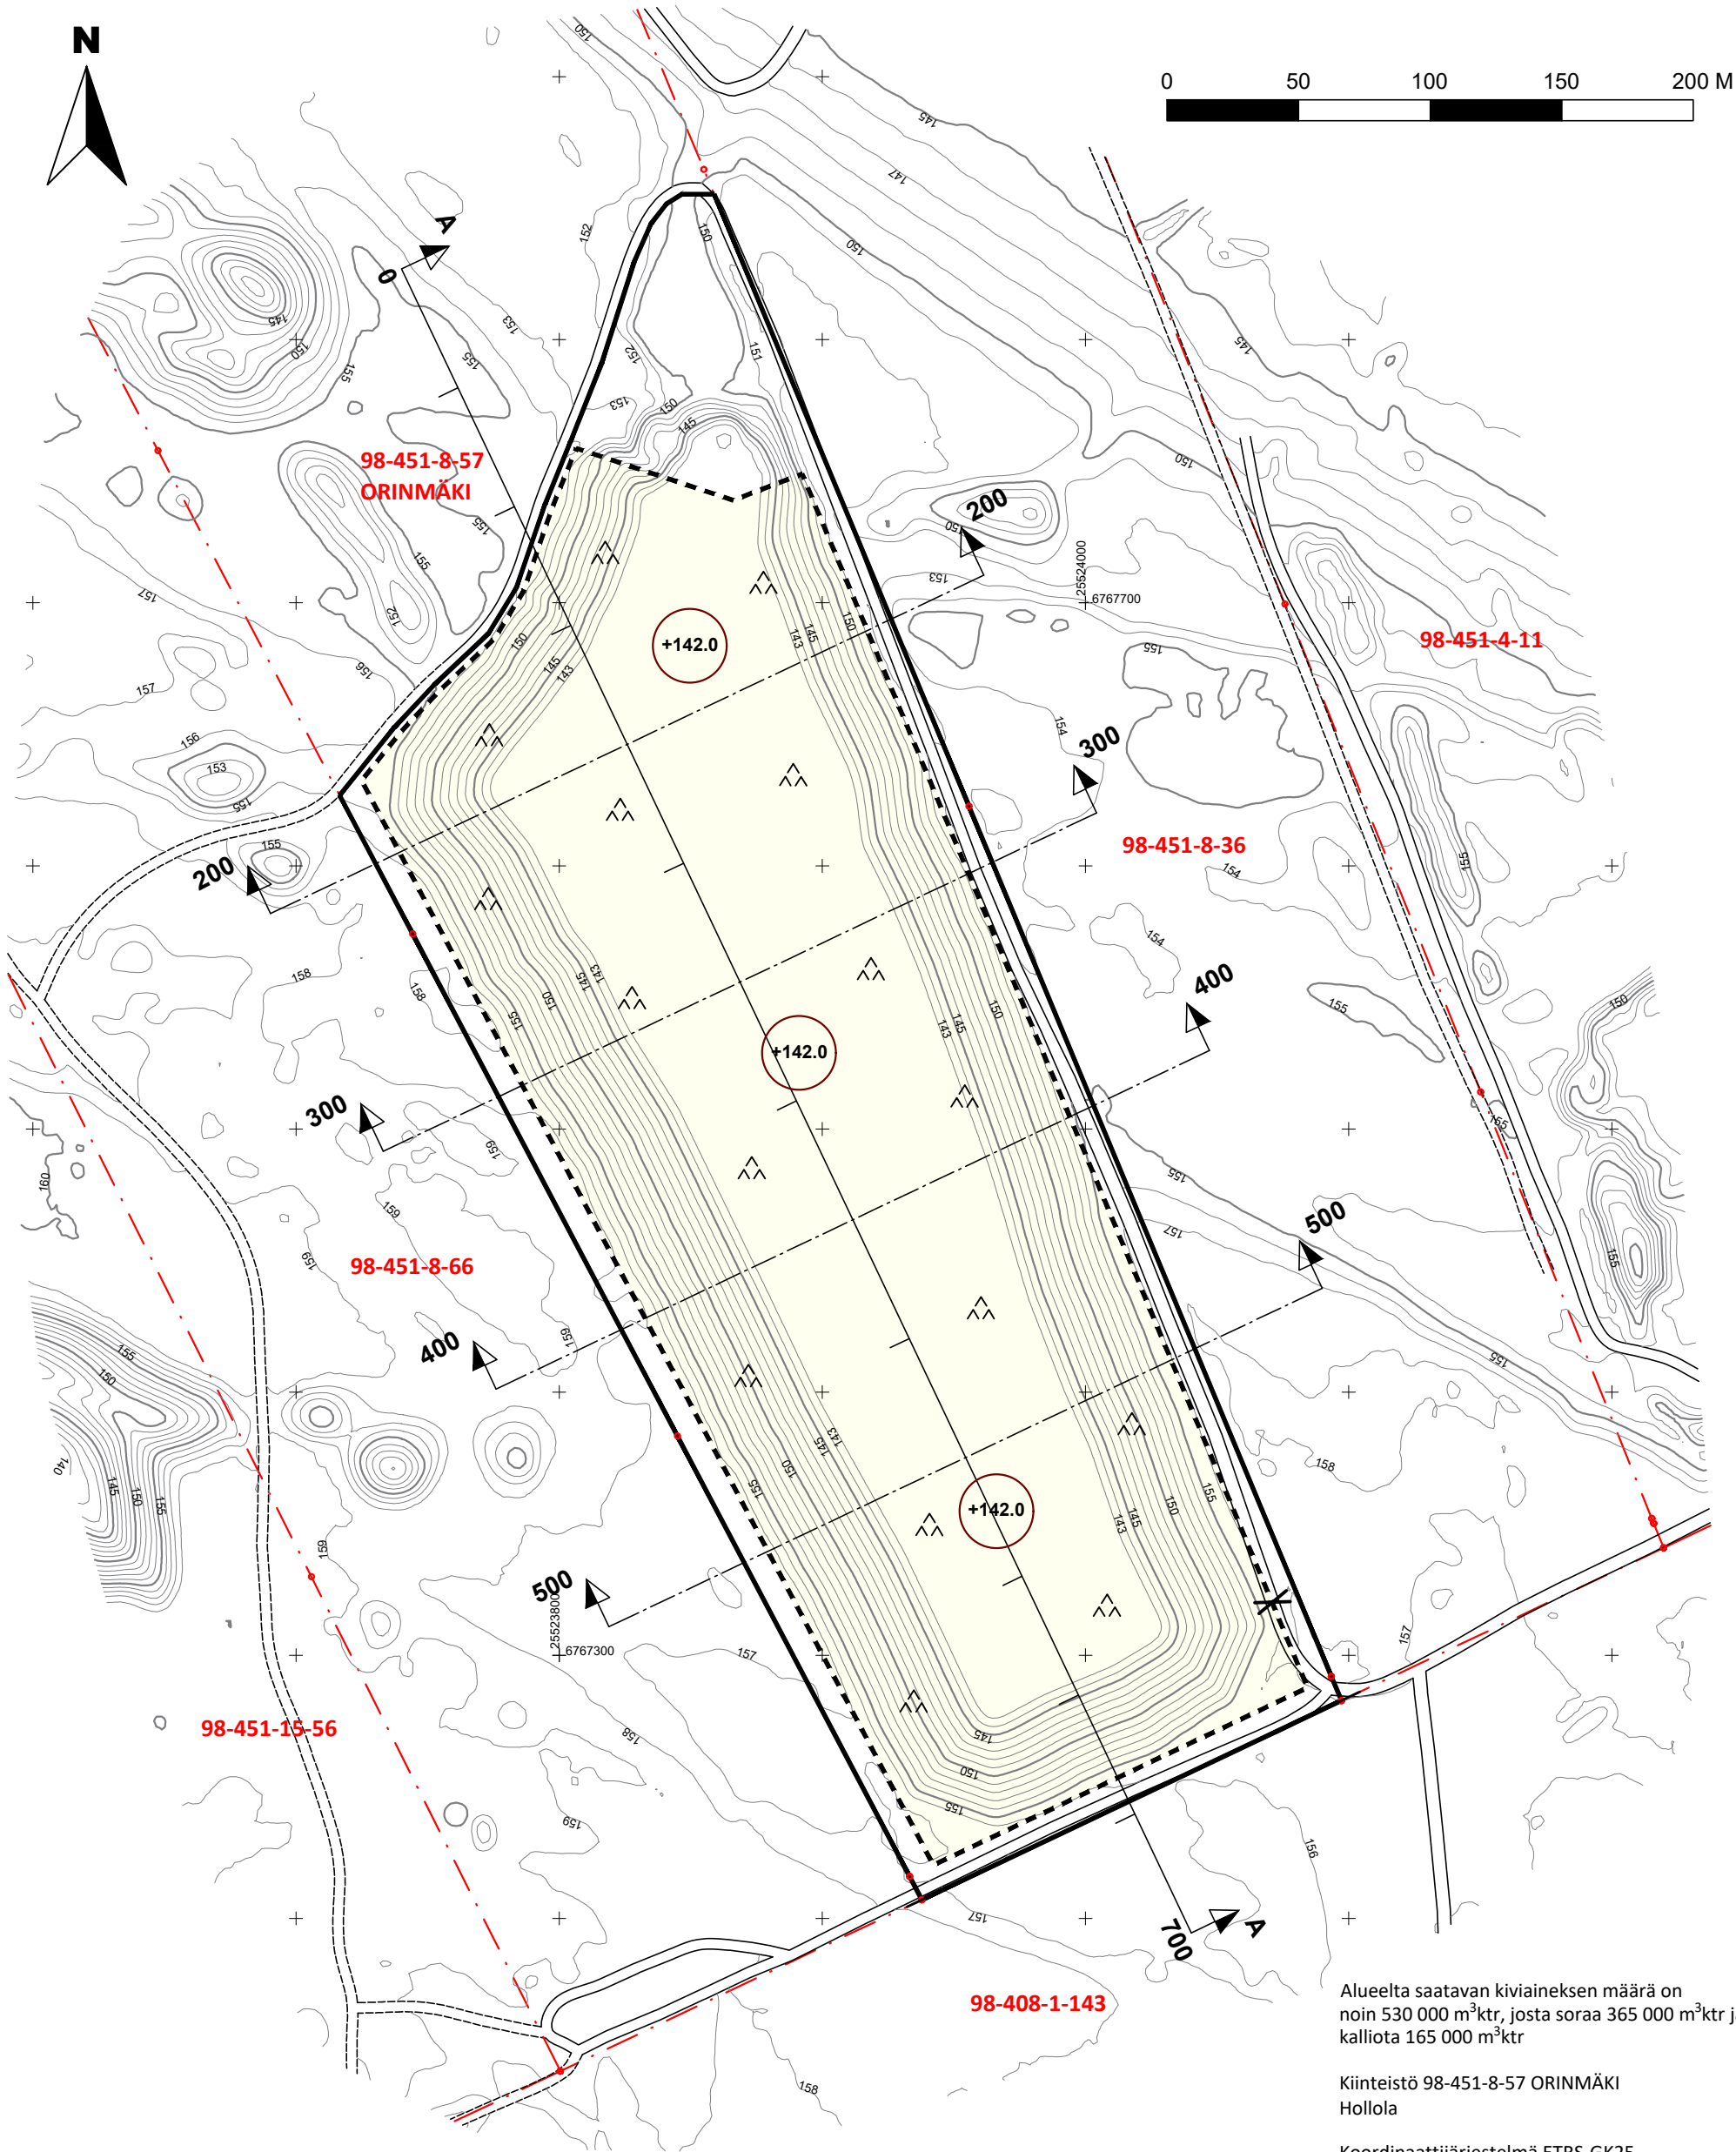

- LUPA-ALUEEN / OTTAMISALUEEN RAJA (A: 10.9 HA)**
- KAIVUALUEEN RAJA (A: 9.1 HA)**
- KIINTEISTÖRAJA**
- OTTOTASO**
- METSITYS (TARVITTAESSA KYLVÖ TAI ISTUTUS)**

Alueelta saatavan kiviaineksen määrä on noin 530 000 m³ ktr, josta soraa 365 000 m³ ktr ja kalliota 165 000 m³ ktr

Kiinteistö 98-451-8-57 ORINMÄKI
Hollola

Koordinaattijärjestelmä ETRS-GK25
Korkeusjärjestelmä N2000

Hankkeen nimi	
ORINMÄEN SORA-ALUE OTTAMISUUNNITELMA	
Piiustuksen sisältö	
LOPPUTILANNEKARTTA	
DESTIA A COLAS COMPANY	
Päiväys ja suunnittelija	
6.8.2025 LRA	
Mittakaava	Piiustusnumero
1:2500 (A3)	2.

Käytetyt aineistot:
Dronekartitus 4.8.2025, Destia Oy
Kiinteistörekisterikartta, maastotietokanta, laserkeilausaineisto © Maanmittauslaitos, ladattu 5.8.2025