Hiidenheimo

LIITE 2

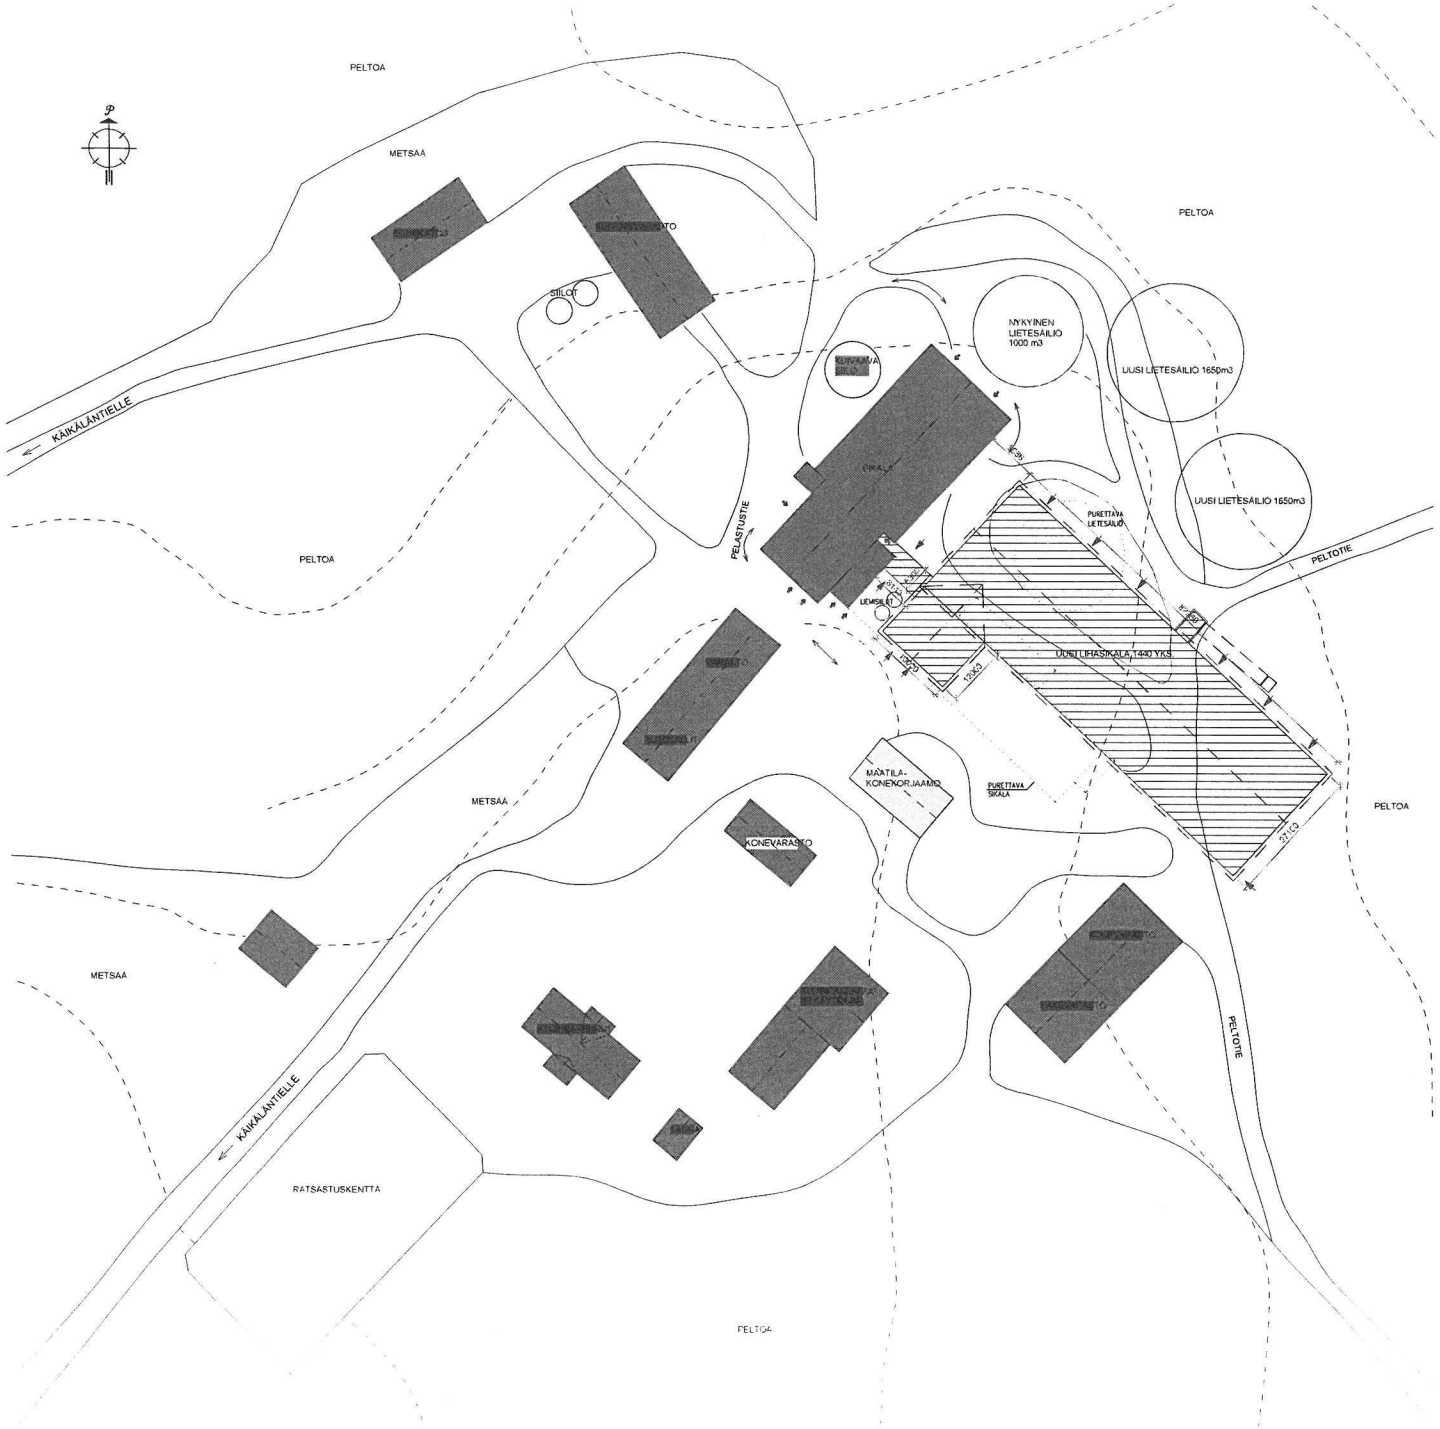

RAKENNUKSEN PALOLUOKKA	P3
PALOVAARALLISUUSLUOKKA	1
SUOJAUSTASOLUOKKA	1

ELAINMÄÄRÄ	LANTAVARASTOTARVE
LIHASIAT 560+1440 = 2000 KPL a 2.4 m3/ls	4800 m3
LANTAA KOURUISSA	562 m3
NYKYISET LANTAVARASTOT	1000 m3
UUDET LANTAVARASTOT	3300 m3
YHTEENSÄ	4862 m3

Toiminnallinen suunnittelu:
Mikko Hormanen
Ins. Ylempi AMK
+358 0453291955
mikko.hormanen@petaja.build
www.petaja.build

PETÄJÄ

HKFOODS

Muutos pvm.	Toimenpide	Paraf.

HOLLOLA	281-411-1-234	–
LAAJENNUS		PÄÄPIIRUSTUS
LIHASIKALAN LAAJENNUS		ASEMAKUVA
HIIDENHEIMO [redacted]		
PETÄJÄ 0504787818 Petäjänkuja 1 21420 Lieto	Suunnittelija: Mikko Hormanen Ins. Ylempi AMK 2025 mikko.hormanen@petaja.build	ARK 26026-100 Päivätty 31.03.2026