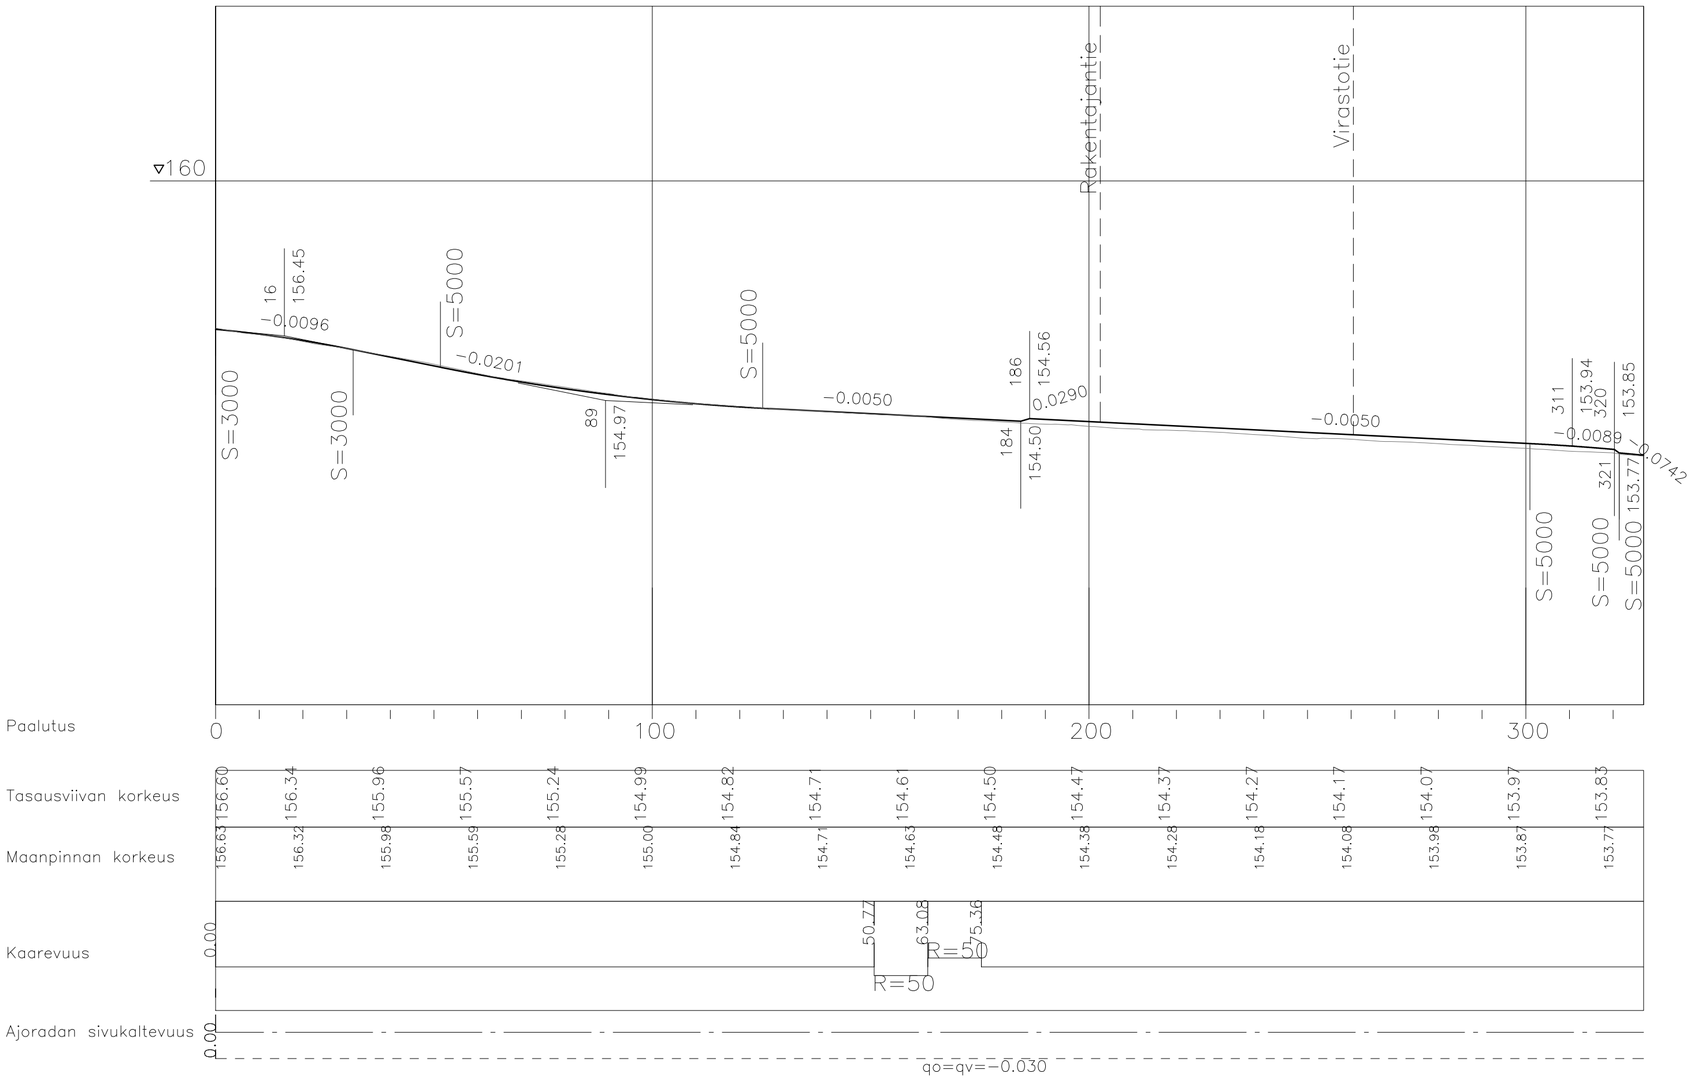

Merkki	Muutos	Pvm	Suunn.	Tark.

Hankkeen nimi: Keskuskatu, Hollola
Katusuunnitelma

Piirustuksen sisältö: Pituusleikkaus

DESTIA
A COLAS COMPANY

Pvm	Suunn. L. Ahoniemi, M. Tuomisto	Pvm	Tark.
16.1.2026	Proj.pääll. Ilpo Miekka		Hyv.

Koordinaattijärjestelmä GK26
Korkeusjärjestelmä N2000

Mittakaava: 1:100/1:1000

Piir.nro: 1−02