TORPANTIE

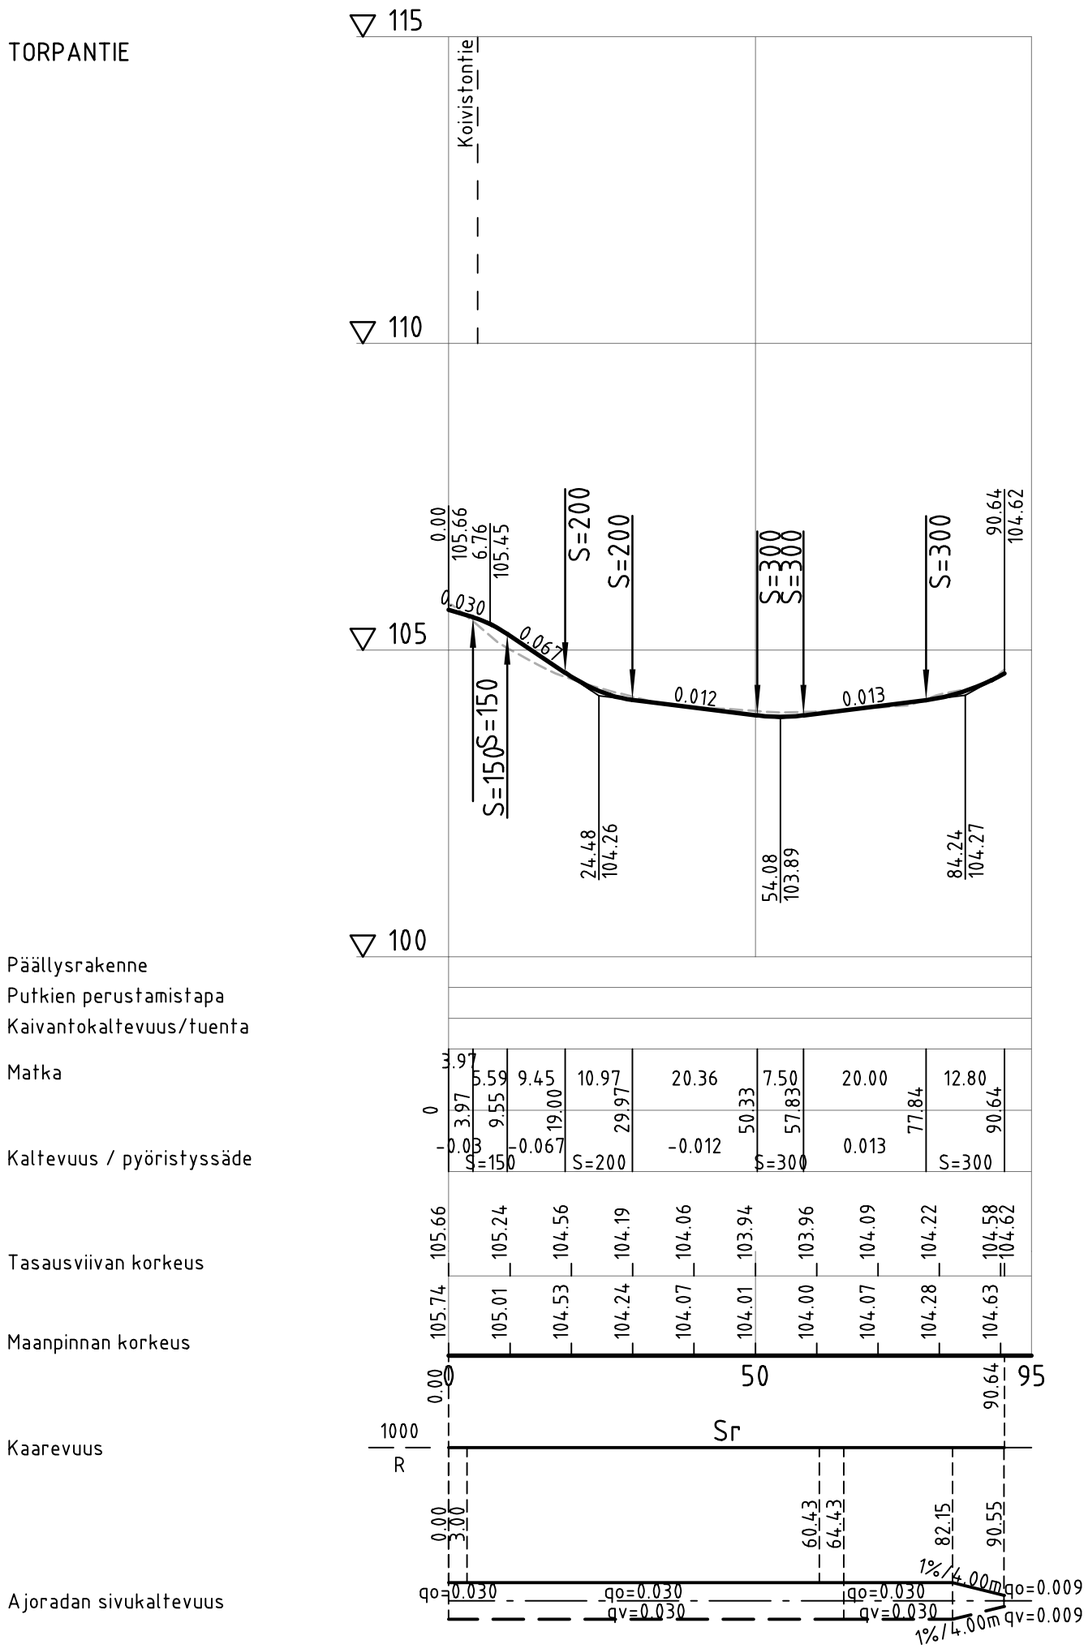

Koordinaattijärjestelmä	ETRS-GK26
Korkeusjärjestelmä	N2000

Tunn.	Lukum.	Muutos	Nimim.	Päiväys

Rakennuskohteen nimi ja osoite

HOLLOLAN KUNTA
Tervamäen alueen katujen ja vesihuollon saneeraus
Katussuunnitelma

RAMBOLL
Ramboll
Niemenkatu 73
15140 LAHTI
puh. 020 755 611
www.ramboll.fi

Piirustuksen sisältö
Pituusleikkaus
Torpantie

Mittakaava
1:1000/1:100

Suunn.ala	Työnro	Tiedosto
TKA	**1510081058**	
Piirustusnro **205**		Muutos
hyv. I. Taipale	piir. HEIR / suunn. M. Heikkinen	pvm 9.5.2025

\\files\Projects\RFI2023N024XX\RFI2023N02440\1510081058_Tervamaen_alue_RS\03_TULOSTUS\201-205_KS_pit_Tervamaen_alue.dwg