



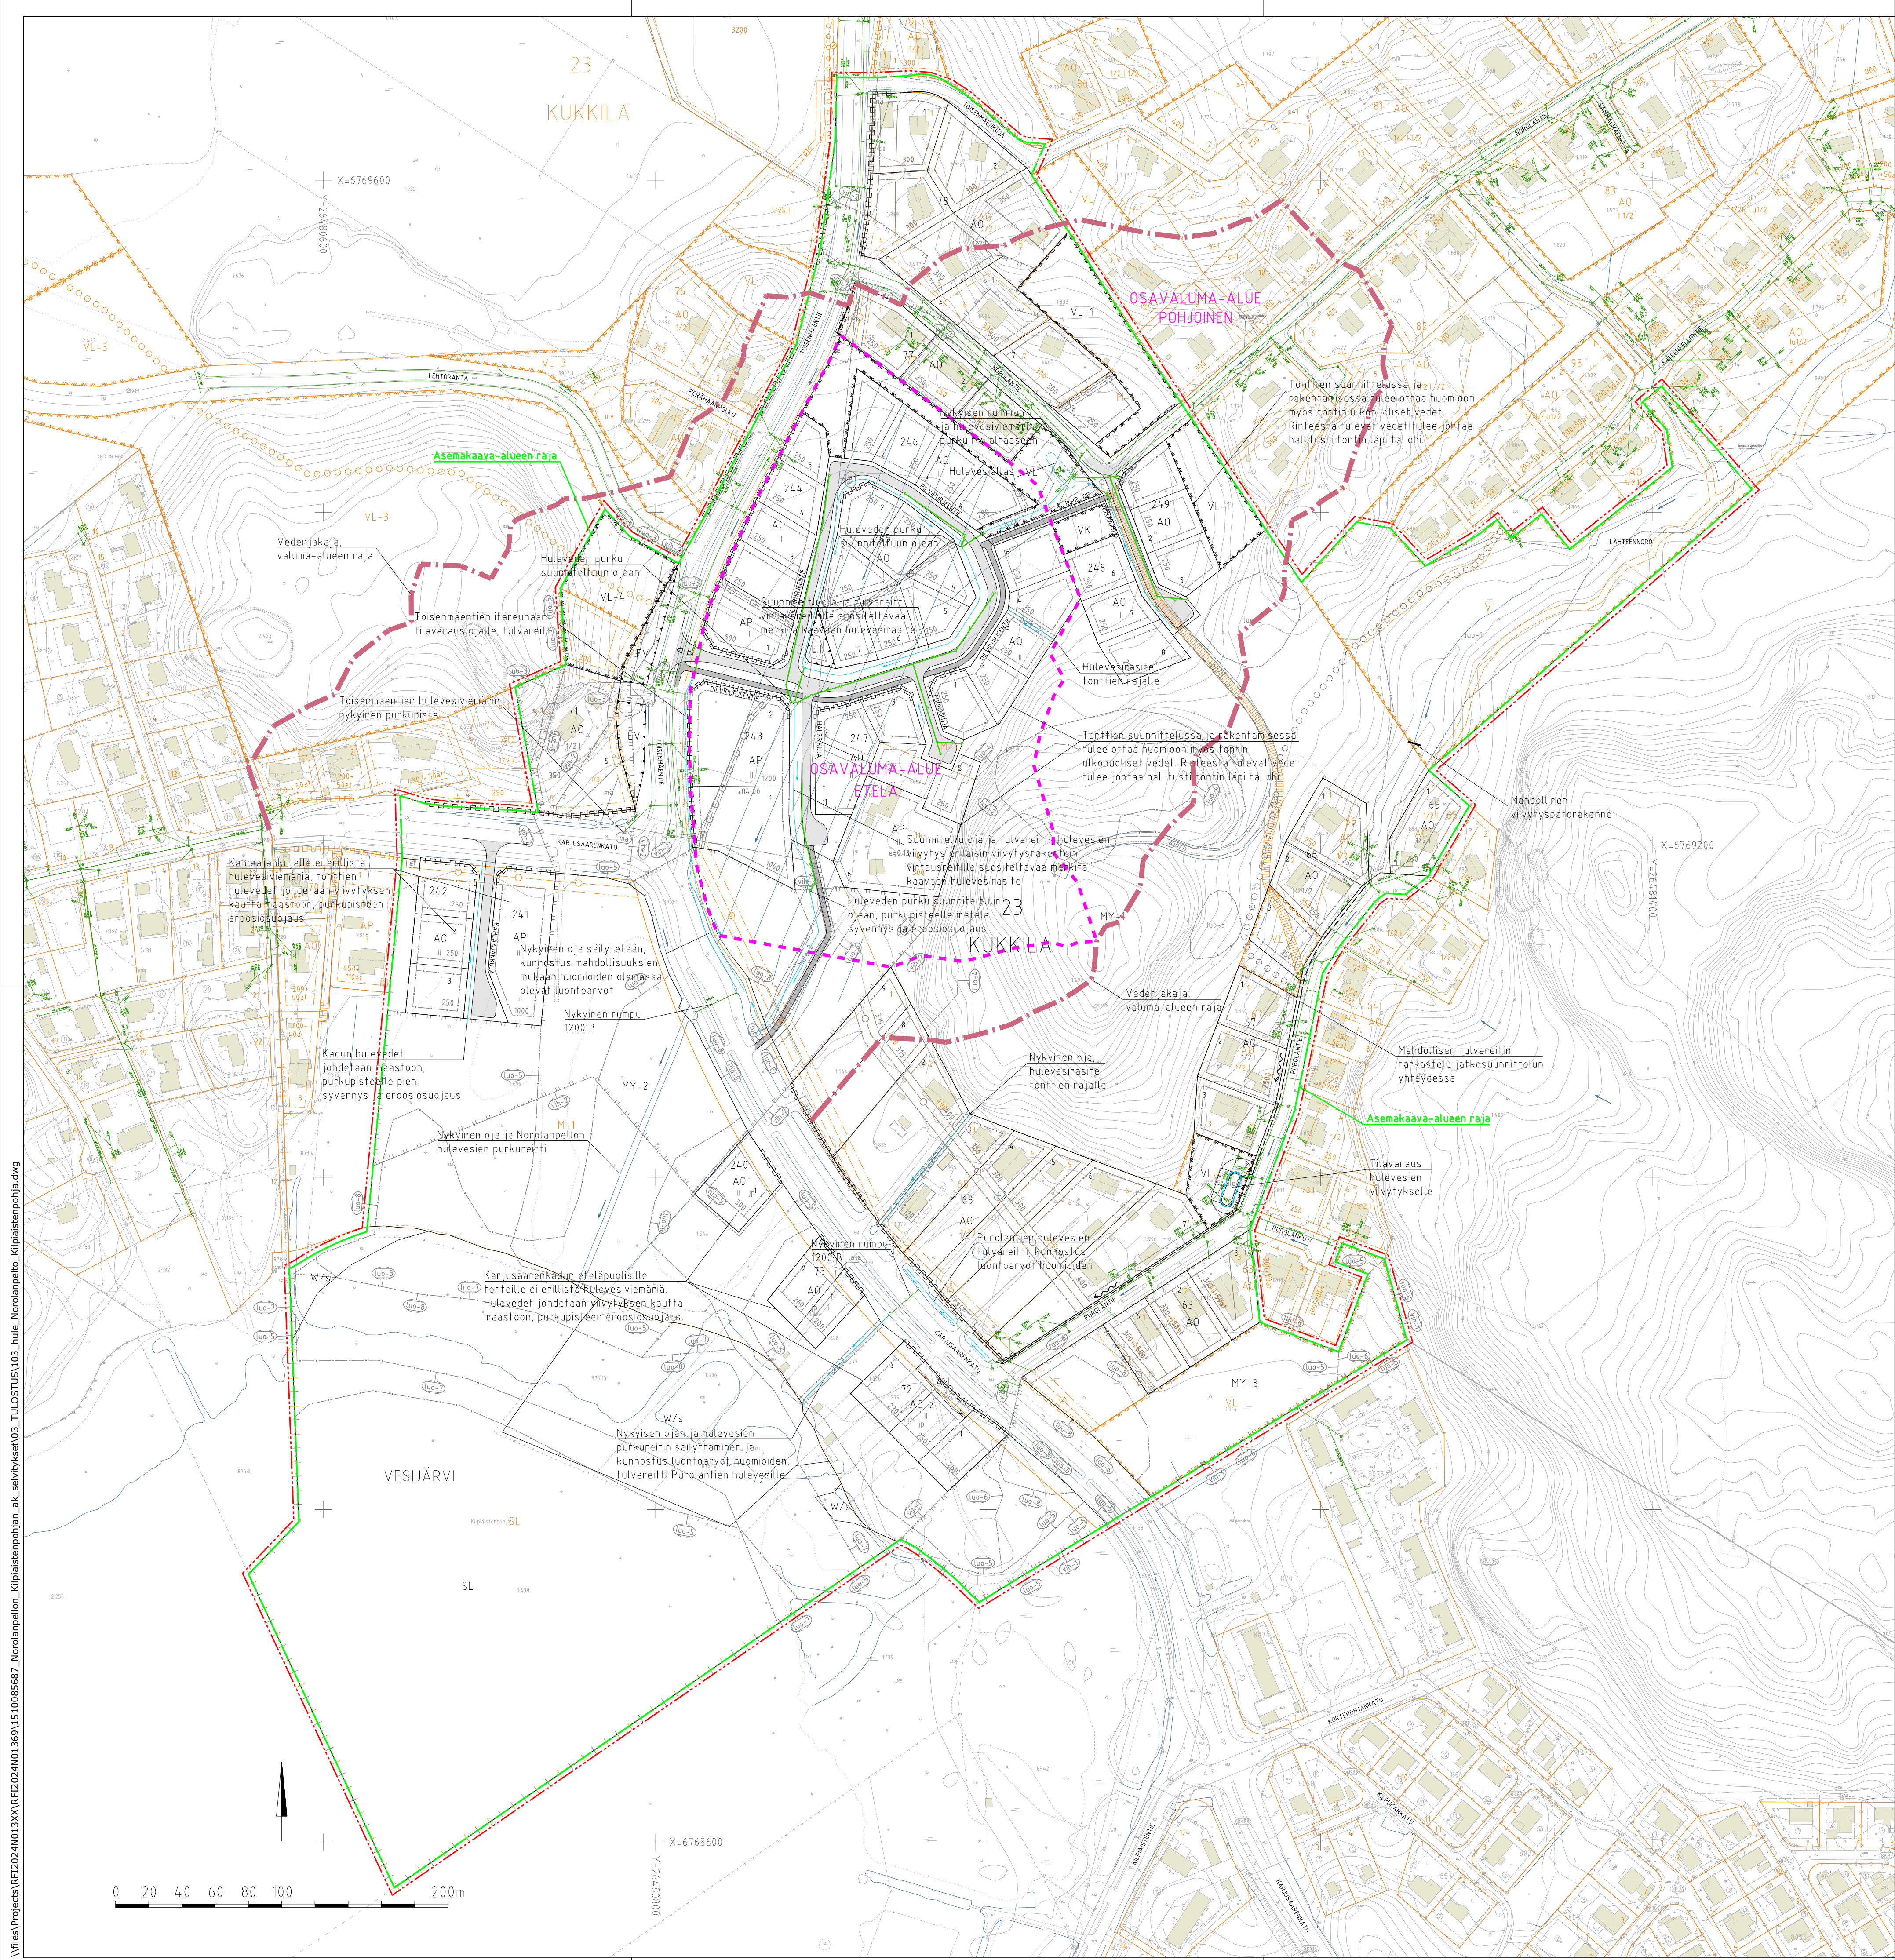

- PIIRUSTUSMERKINNÄT
- ajorata, asfaltti
 - jkpp, asfaltti
 - nykyinen rakennus
 - uusi oja, virtaussuunta
 - nykyinen oja, virtaussuunta
 - hulevesikaivo ja -viemäri
 - rumpu
 - rakennettu hulevesikaivo ja -viemäri
 - rakennettu rumpu

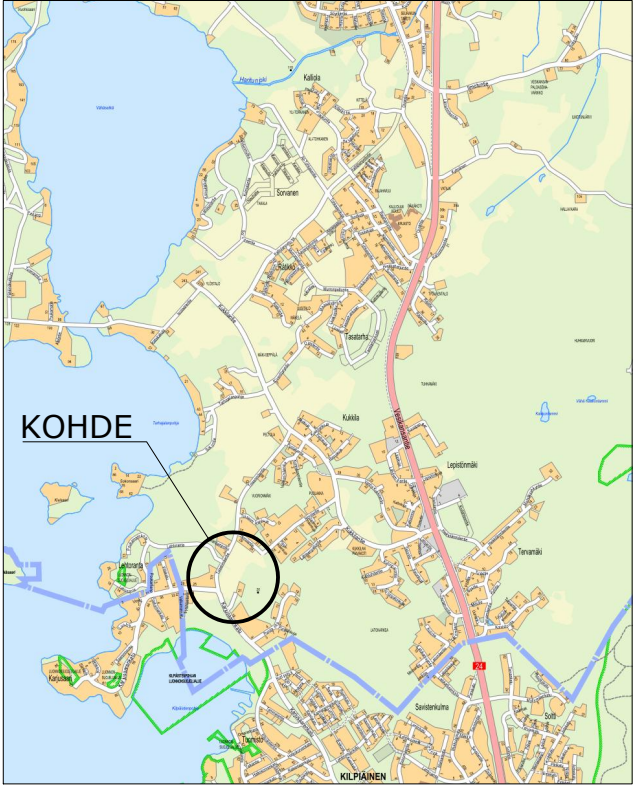

V:\Vies\Projects\RF12024\013\XX\RF12024\013\03_hule_Norolanpelto_Kilpaistenpelto.dwg

Koordinaattijärjestelmä		N2000	
Korkeusjärjestelmä		ETRS-GK26	
Tunn.	Lukum.	Muutos	
Rakennuskohteen nimi ja osoite		Nim.	Päiväys
HOLLOLAN KUNTA		Mittakaava	
Norolanpellon asemakaava-alue,		1:2000	
yleissuunnitelma			
Ramboll		Suunn.ala	Tiedosto
Ramboll		TKA	1510085687
Norolanpellon asemakaava-alue,		Pinustuksenro	Muutos
yleissuunnitelma		103	
I. Taipale		pin.	gwm
		HEIR	30.4.2025