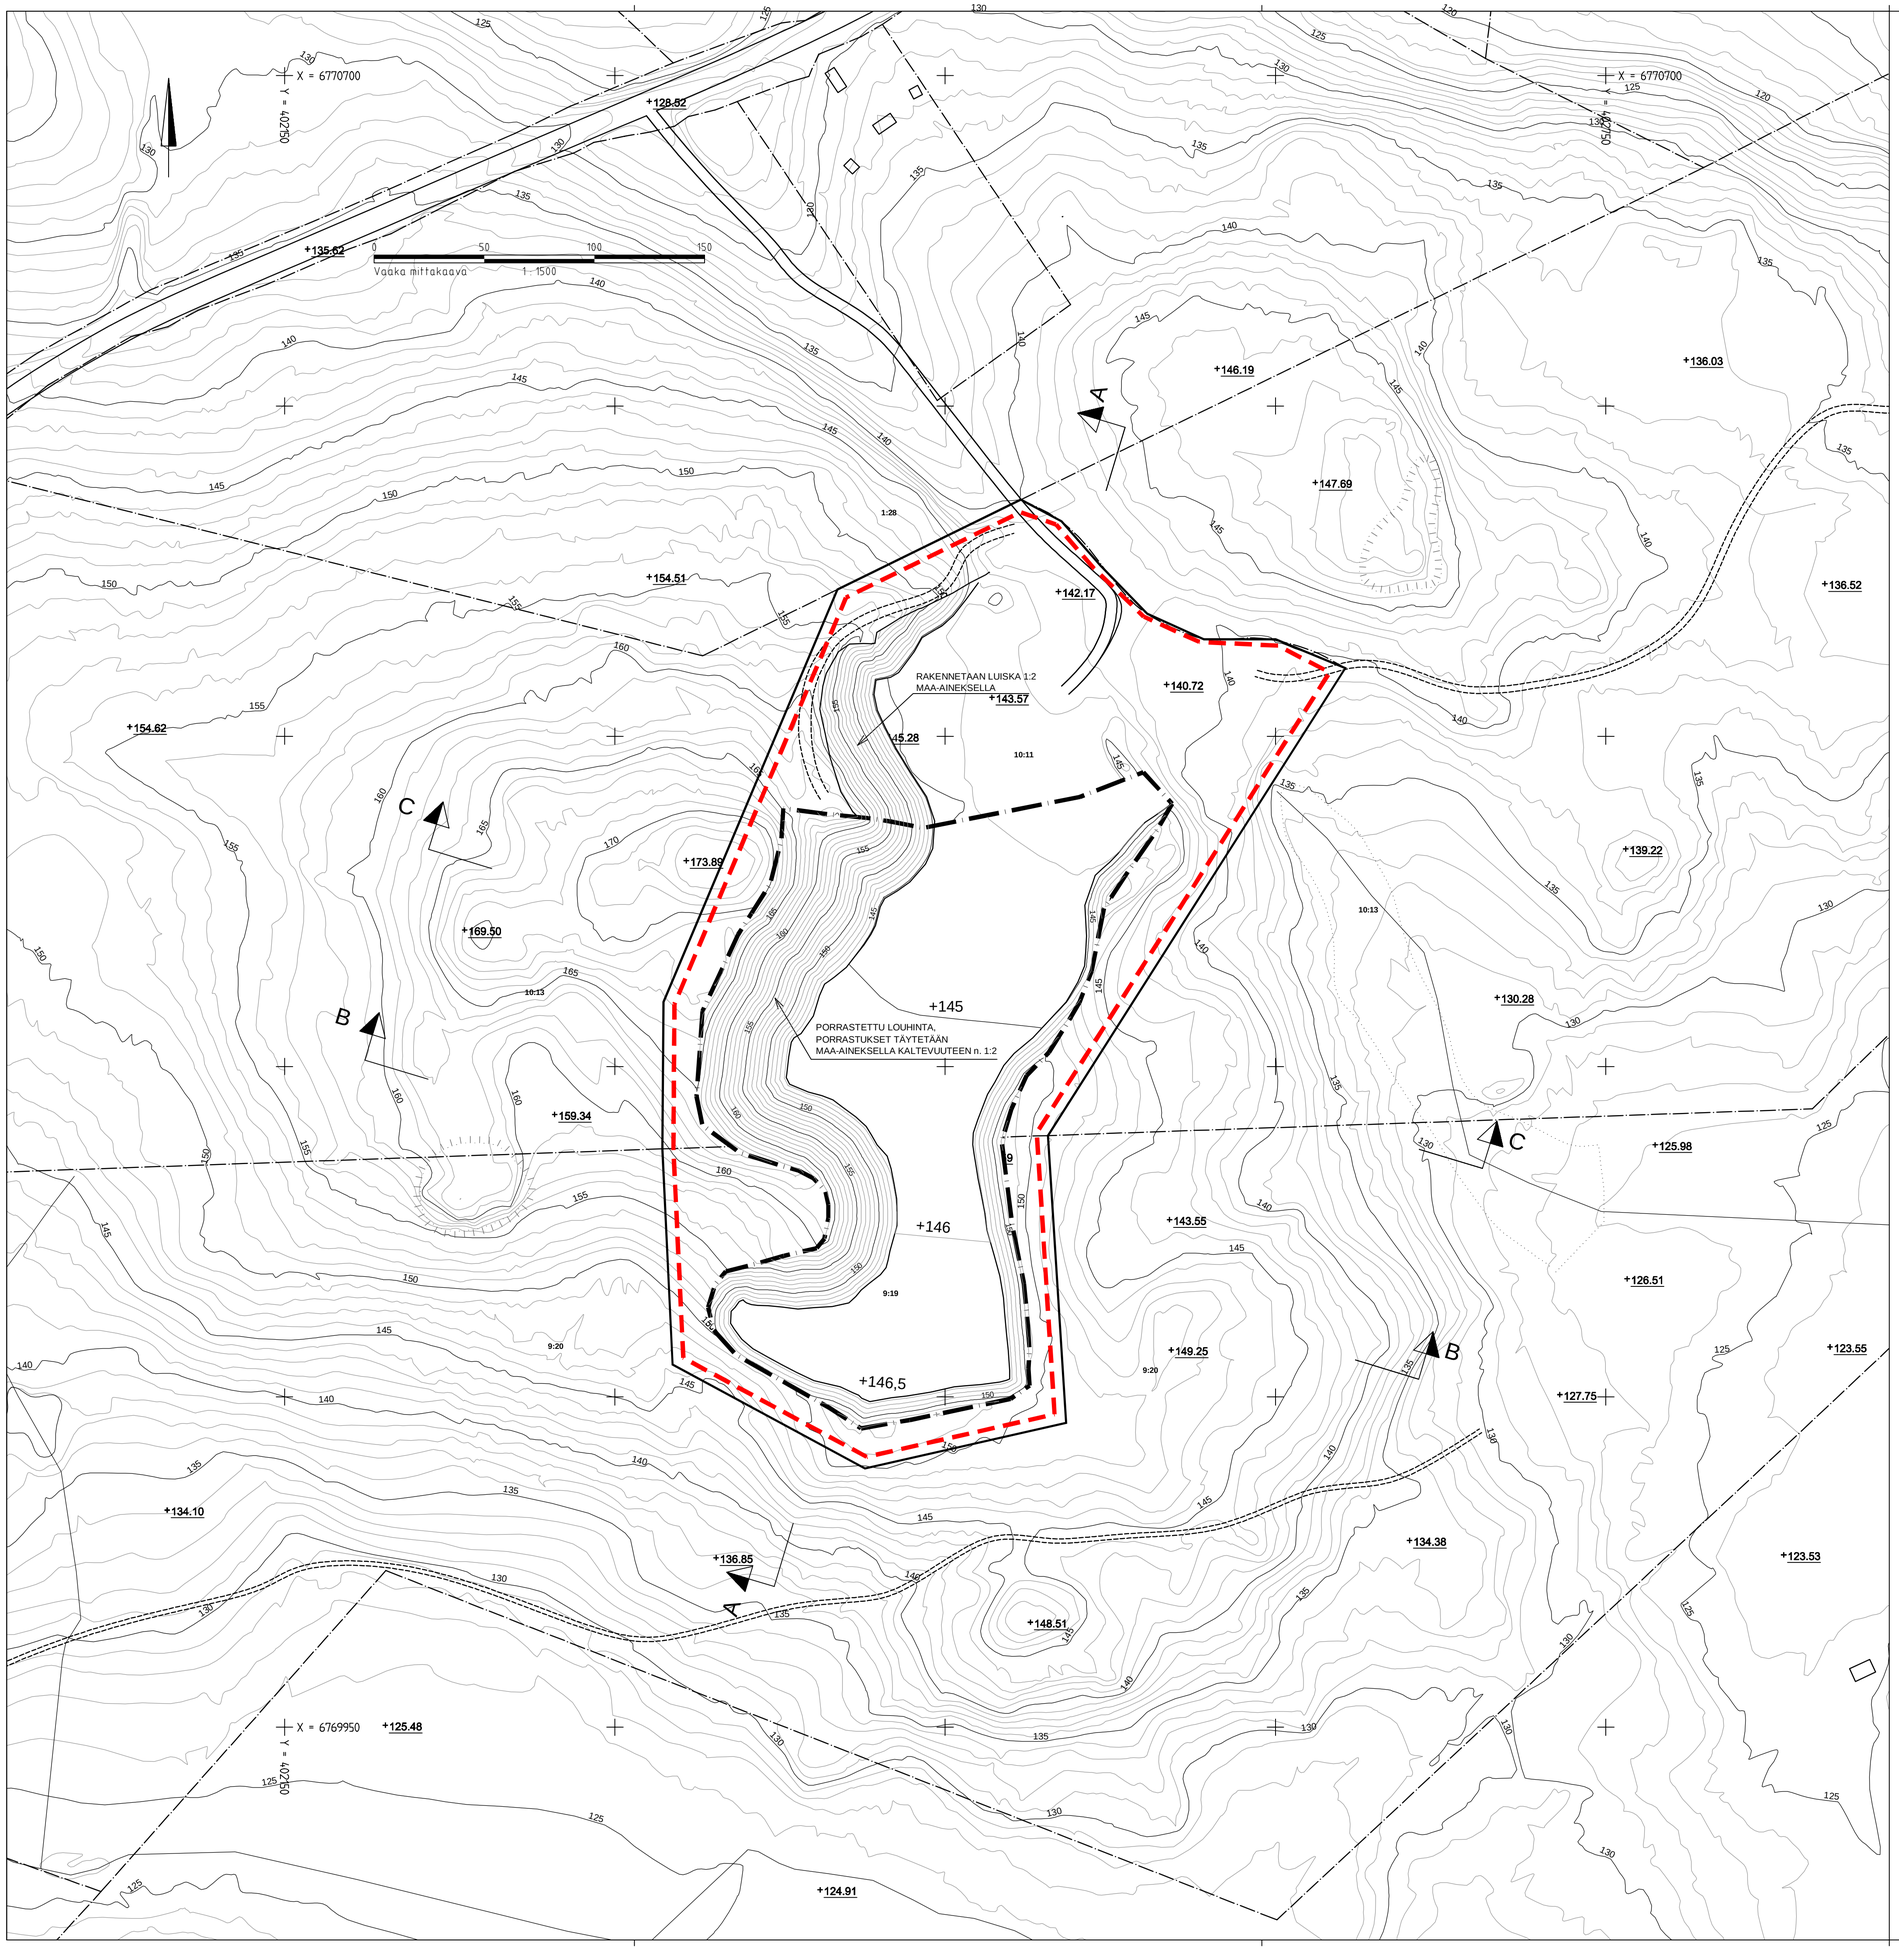

MERKINNÄT

SUUNNITTELUALUEEN RAJA, 7,9 ha
Suunnittelualue seuraa hakemuksen kohdekiinteistöjen rajoja

OTTAMISALUEEN RAJA, 7,4 ha
Kaikki ottamiseen liittyvät toiminnot (ml. pintamaiden varastointi) sijoittuvat ottamisalueen sisälle

LOUHITTAVAN ALUEEN RAJA, 3,8 ha
Varsinainen louhinta sijoittuu rajauksen sisäpuolelle

KIINTEISTÖRAJA

Pohjakartta perustuu Maanmittauslaitoksen laserkeilausaineistoon vuodelta 2019. Alueella ei ole ollut toimintaa vuoden 2010 jälkeen, joten aineisto on ajan tasalla.

Koordinaatti-/ korkeusjärjestelmä ETRS-TM-35/ N2000

K.osa/ kylä: Etola	Kortteli/ tila	Tontti/ Rn:o: 9:19, 10:11	Viranomaisen merkintöjä
Rakennustoimenpide			Piirustuslaji: Suunnitelmapiirustus; Juokseva nro
Rakennuskohteen nimi ja osoite: Uudenmaan ELY-keskus (liikenne) Vahteriston louhos, Hollola Maa-ainesten ottosuunnitelma ja ympäristölupahakemus			Piirustuksen sisältö: Lopputilannepiirustus; Mittakaava: 1:500
RAMBOLL — Ramboll Finland Oy, PL 25, Itsehallintokuja 3, 02601 Espoo, puh. 020 755 611			Suunn.ala: GEO; Työnro: 1510083149; Tiedosto
			Piirustusnro: S2; Muutos
Hyv. (nimi, tutkinto, allekirj.)			Piirt.: OLin; Suunn.: Oscar Lindfors; Pvm: 25.6.2024