


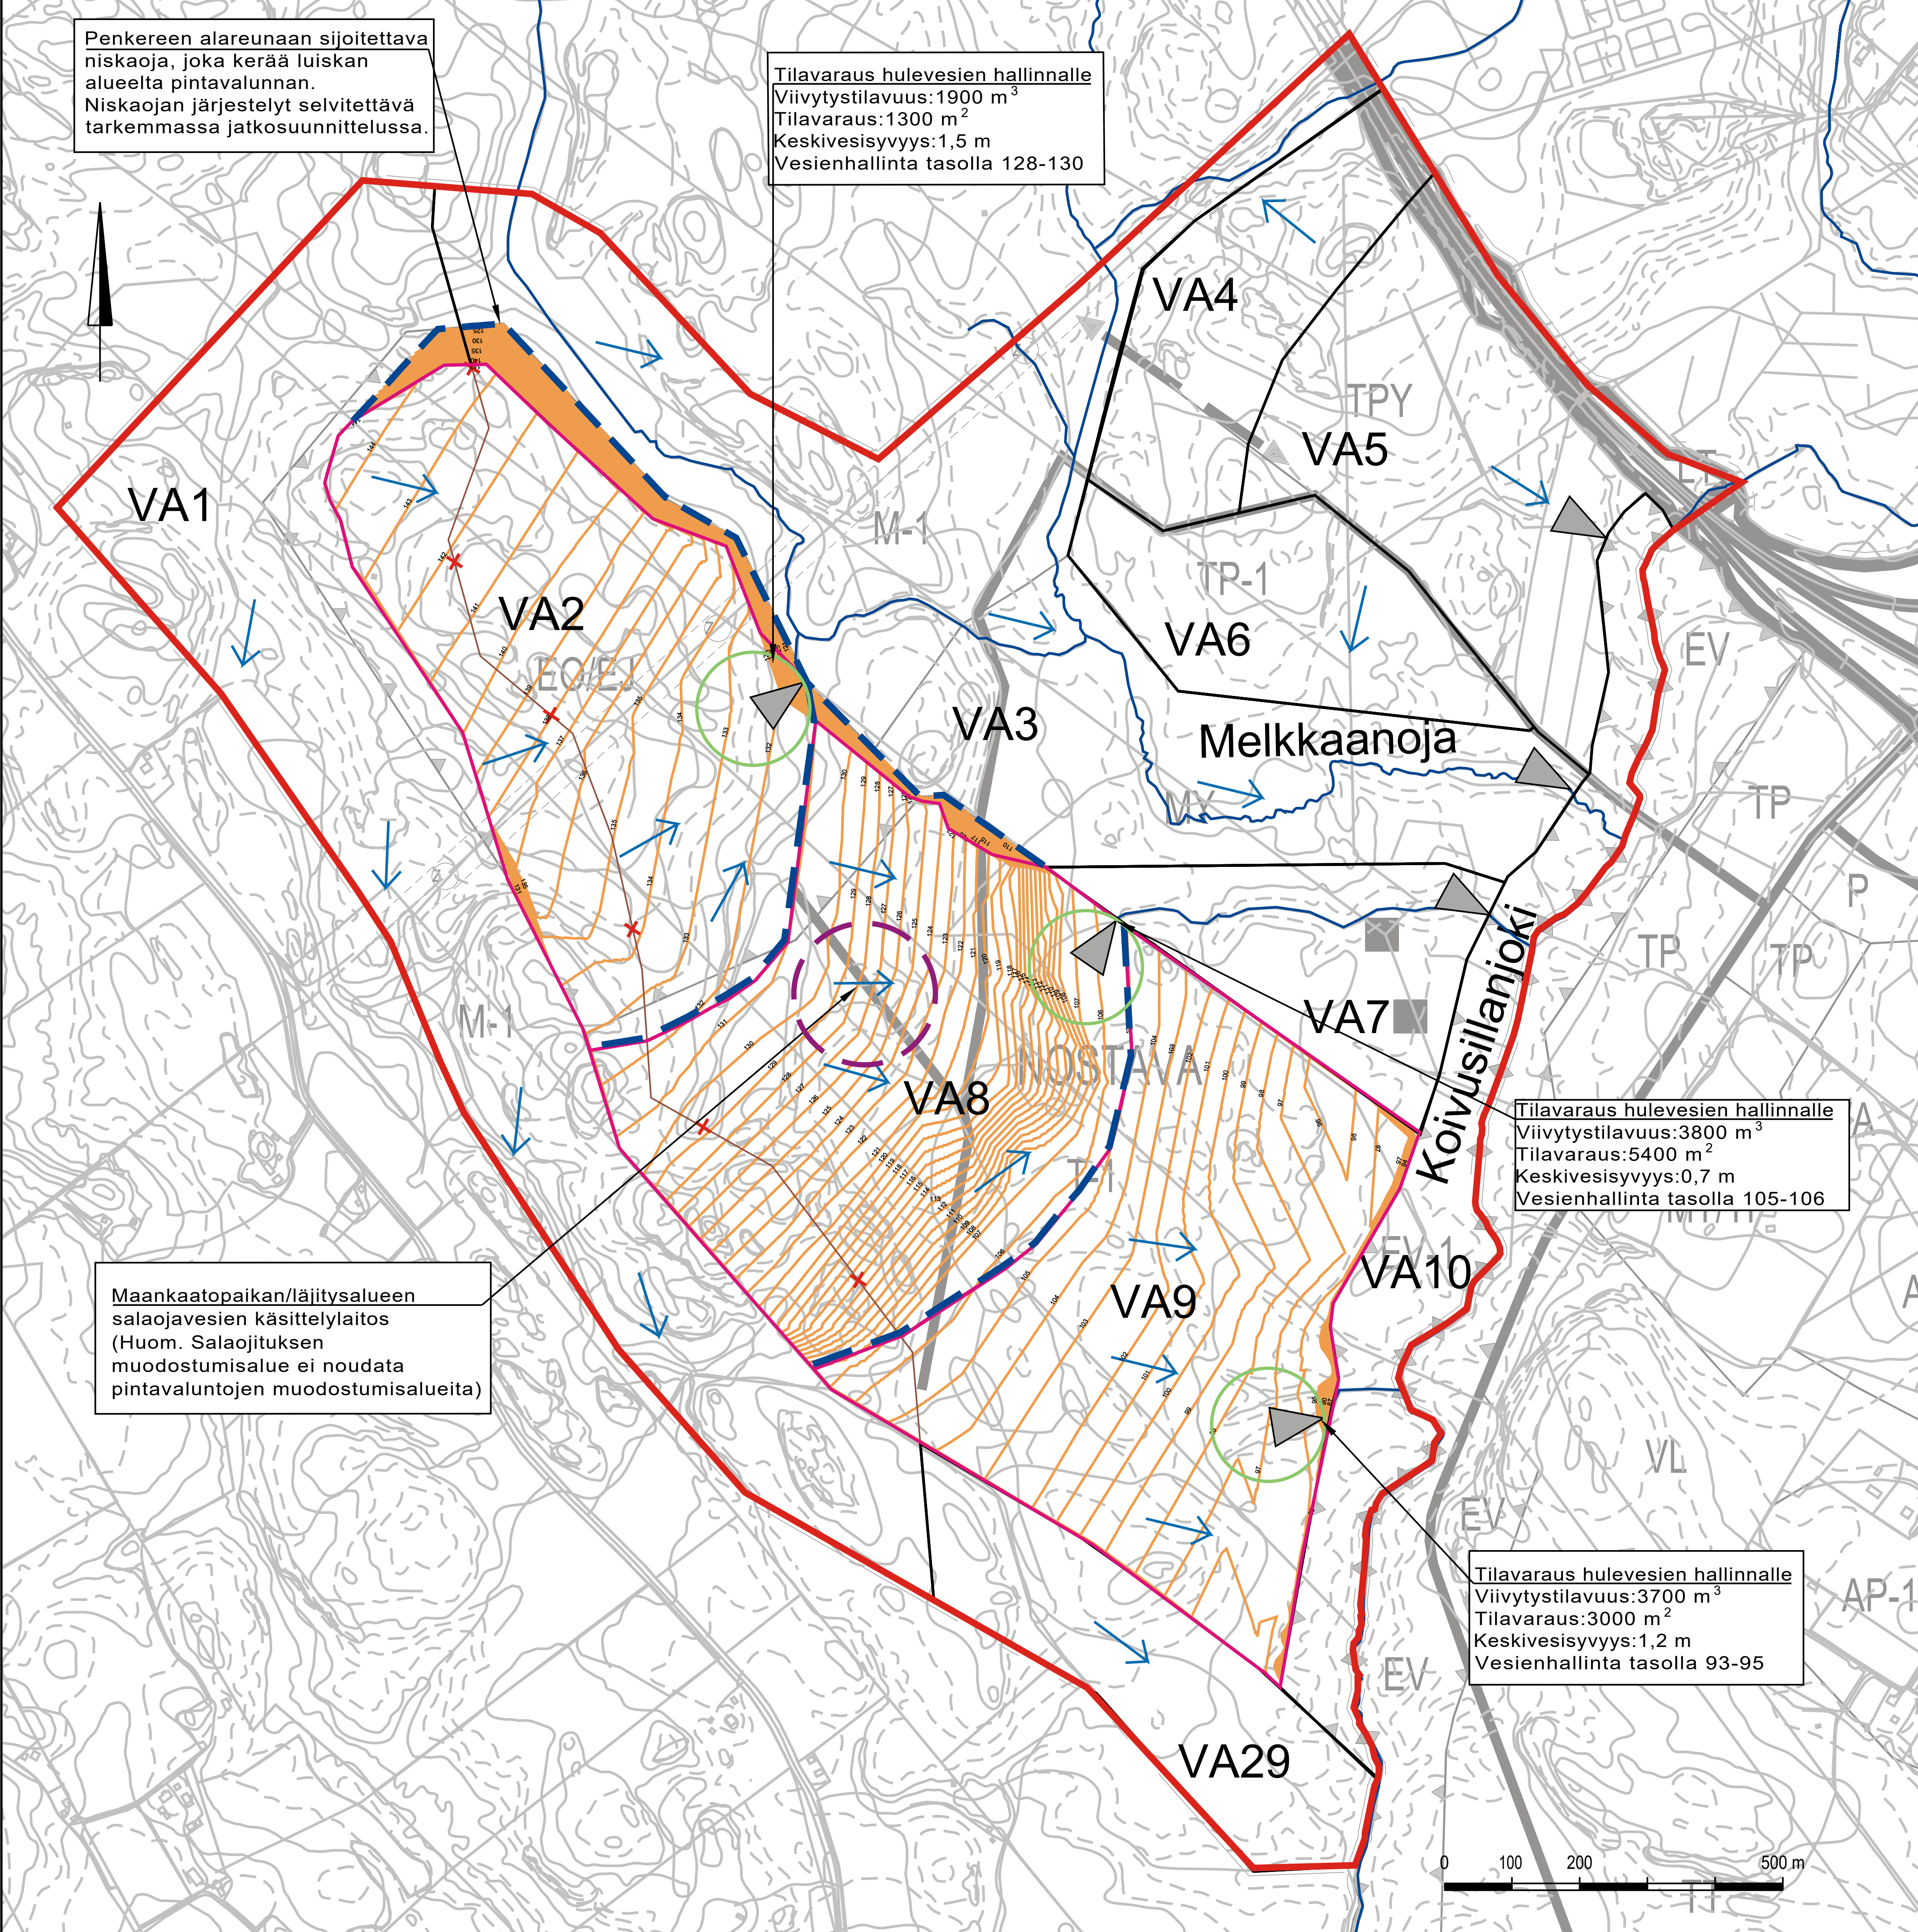

- MERKINTÖJEN SELITYKSET
- Kaava-alueen raja
 - Uusi osavaluma-alue
 - Osavaluma-alue
 - Kierrätysalueen luontainen purkupiste
 - Virtausnuoli
 - Poistuva vedenjakaja
 - Tilavaraus hulevesienhallinnalle
 - Niskaoja, uusi
 - Maankaatopaikan/ läjitysalueen salaojavesien käsittelylaitos (Huom. salaojituksen muodostumisalue ei noudata pintavaluntojen muodostumisalueita)

Melkkaanoja		
Valuma-alue	Pinta-ala (m2)	Viivytystarve (m3)
VA2	43,7	1900
VA3	62,8	0
VA4	15,0	1100
VA6	14,6	1000

Koivusillanjoki		
Valuma-alue	Pinta-ala (m2)	Viivytystarve (m3)
VA1	52,33	0
VA5	27,81	2500
VA7	14,14	0
VA8	44,44	3800
VA9	44,71	3700
VA10	20,12	0
VA29	15,9	0

LUONNOS 5.2.2026

Koordinaattijärjestelmä		ETRS-GK26	
Korkeusjärjestelmä		N2000	
Tunn.	Lukum.	Muutos	
Suunnittelija		Hyväksyjä	Päiväys
Rakennuskohteen nimi ja osoite		Mittakaava	
Hollola		1:5000	
Nostava - Tikkakallio OYK		Kierrätysalueen hulevesien lähtökohdat	
Hulevesien yleissuunnitelma			
Suunnitelma		Tiedosto	
Ramboll		HULE	
Ramboll Finland Oy		Työno	
Joukahaisenkatu 6,		Muutos	
20540 Turku		Liite 3.3	
020 755 611		Suunn.	
www.ramboll.fi		pvm	
hyv.		5.2.2026	
Timo Nikulainen		Ooven Oona Viitanen	