

Vastaanottaja
Hollolan kunta
Pentti Klemetti
kaavoitusarkkitehti
Elinvoiman palvelualue
Kehitys- ja kaavoituspalvelut

Asiakirjatyyppi

Meluselvitys

Päivämäärä

11.2.2026

ASEMAKAAVAN MUUTOS, TIILIJÄRVENTIE - KULLER- VONTIE

MELUSELVITYS




ASEMAKAAVAN MUUTOS, TIILIJÄRVENTIE - KULLERVONTIE MELUSELVITYS

Projekti	Asemakaavan muutos, Tiilijärventie - Kullervontie, meluselvitys
Projekti nro	1510085575-001
Tilaaaja	Hollolan kunta, kaavoitusarkkitehti Pentti Klemetti
Päivämäärä	11.2.2026
Laatija	Jenni Saarelainen
Tarkistaja	Eemeli Toura

Ramboll
PL 25
Itsehallintokuja 3
02601 ESPOO

P +358 20 755 611
F +358 20 755 6201
<https://fi.ramboll.com>

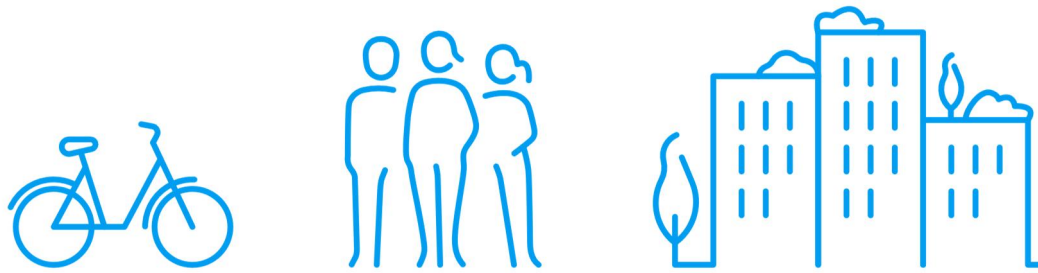

Ramboll Finland Oy, Ilmanlaatu ja melu

Ilmanlaatu ja melupalvelumme perustuvat laajan asiantuntemuksemme lisäksi luotettavaan mittaukseen. Tulostemme tai suunnitelmiamme avulla asiakkaamme osoittavat täyttävänsä lupavelvoitteet. Investoinneissa ja uutta rakennettaessa ilmanlaadun ja melun tutkimuksella ja suunnittelulla on tärkeä merkitys.

Palveluihimme kuuluvat mm. meluun liittyvät mittaukset ja mallinnukset, maankäytön meluselvitykset, tuulivoima- ja teollisuusmeluselvitykset sekä tärinä- akustiikkaselvitykset.


Sisällysluettelo

SISÄLLYSLUETTELO	2
1. JOHDANTO	3
2. MENETELMÄT JA LÄHTÖTIEDOT	4
2.1 MAASTOMALLIN LÄHTÖTIEDOT	4
2.2 LIIKENTEEN LÄHTÖTIEDOT	5
3. SOVELLETTAVAT OHJEARVOT	6
4. MELULASKENNAT	7
5. TULOKSET JA JOHTOPÄÄTELMÄT	8
LÄHTEET	8
LIITTEET	8

1. Johdanto

Tämä meluselvitys on tehty Hollolan kunnan toimeksiannosta. Suunnittelualue sijaitsee Hollolan kunnan alueella. Työssä selvitettiin laskennallisesti mallintamalla suunnittelukohteeseen liittyvät liikennemelut.

Työssä on selvitetty Vähä-Tiilijärvenkujan ja Kullervontien asemakaavamuutosalueiden melutilanne vuoden 2024 tilan-teessa. Selvityskohteen sijainti on esitetty kuvassa 1.

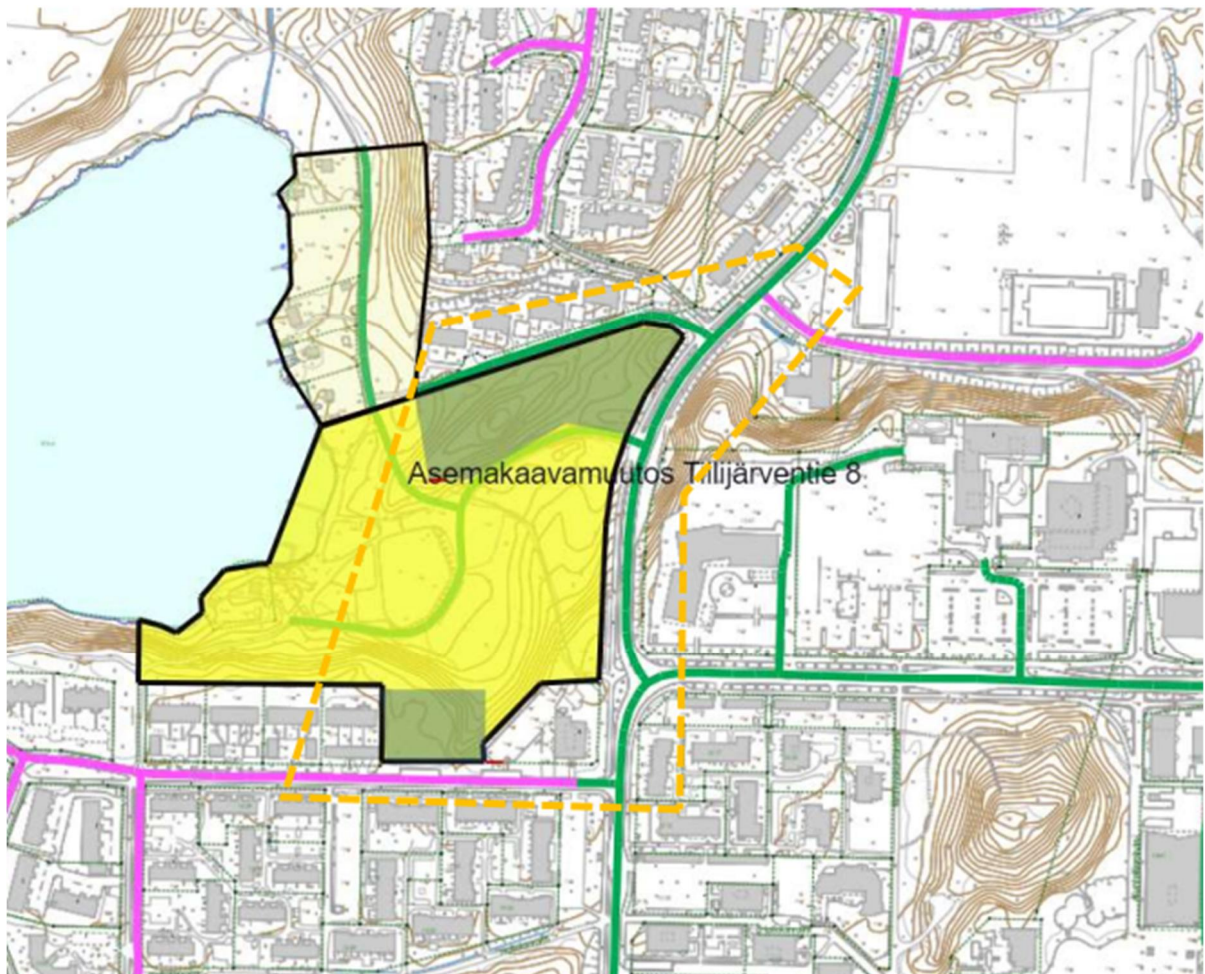

Kuva 1. Selvitysalueen sijainti

2. Menetelmät ja lähtötiedot

Melumallinnus on tehty SoundPLAN 9.0 -ohjelmistolla käyttäen ohjelmaan sisältyvää pohjoismaista tie- ja raideliikennemelun laskentamallia sekä teollisuusmelun laskentamallia (RTN96, NMT96, GPM2019). Laskentaohjelma laskee melun leviämisen 3D-maastomallissa huomioiden mm. etäisyysvaimentumisen, maastonmuodot, rakennukset, meluesteet ja heijastukset. Lisätietoa ohjelmistosta on saatavilla osoitteessa www.soundplan.eu.

Pohjoismaisten tie- ja raideliikennemelumallien tarkkuuden arvioidaan olevan noin ± 2 dB lyhyillä, alle 300 m laskentaetäisyyksillä.

2.1 Maastomallin lähtötiedot

Maastomalli (maanpintamalli) muodostettiin Maanmittauslaitoksen 2 m -korkeusmallin tiedoista, jota täydennettiin tarvittaessa tilaajan toimittamalla aineistolla. Alueen olemassa olevat rakennukset mallinnettiin Maanmittauslaitoksen tietokannan mukaisena.

2.2 Liikenteen lähtötiedot

Kohteen ennusteliikennemäärien tuottamiseksi tarkistettiin nykytilanteen liikennelaskentatiedot (keskimääräinen arkivuorokausiliikenne KAVL, sekä kokonaisliikenne että raskaan liikenteen osuus). Maanteiltä nykytilanteen liikennetiedot koottiin Väylävirastoon aineistoista, ja vilkkaimpien maanteiden ennustetilanne muodostettiin Traficomin kasvukertoimilla (päivitetty 2022). Osalle kaduista ja alemmasta maantieverkosta oli käytettävissä liikennemäärätiedot ja ennusteet tuoreitten liikenne- tai asemakaavaselvitysten pohjalta.

Taulukko 2.2.1. Tie- ja katuliikennetiedot

Tie- tai katuosuuden nimi	KAVL nyky	KAVL ennuste	Päiväajan osuus [%]	Raskaan liikenteen osuus, [%]	Nopeus [km/h]
Tiilijärventie P	1400	1200	90	2	40
Tiilijärventie K	2400	2600	90	2	40
Tiilijärventie E	2800	2900	90	2	40
Terveystie	600	700	90	2	40

3. Sovellettavat ohjearvot

Valtioneuvoston päätöksessä (VNp 993/1992) on esitetty yleiset melutason ohjearvot päivä- ja yöajan keskiäänitasoina. Ohjearvoja sovelletaan meluhaittojen ehkäisemiseksi ja viihtyisyyden turvaamiseksi maankäytön, liikenteen ja rakentamisen suunnittelussa sekä rakentamisen lupamettelyssä. Päätöksen mukaiset melun ohjearvot on esitetty taulukossa 3.1.

Taulukko 3.1. Valtioneuvoston päätöksen 993/92 mukaiset melutason ohjearvot

	Melun A-painotettu keskiäänitaso (ekvivalenttitaso), L_{Aeq} , enintään	
	Päivällä klo 7-22	Yöllä klo 22-7
ULKONA		
Asumiseen käytettävät alueet, virkistysalueet taajamissa ja niiden välittömässä läheisyydessä sekä hoito- tai oppilaitoksia palvelevat alueet	55 dB	50/45 dB ^{1) 2)}
Loma-asumiseen käytettävät alueet ⁴⁾ , leirintäalueet, virkistysalueet taajamien ulkopuolella ja luonnonsuojelualueet	45 dB	40 dB ³⁾
SISÄLLÄ		
Asuin-, potilas- ja majoitus-huoneet	35 dB	30 dB
Opetus- ja kokoontumistilat	35 dB	-
Liike- ja toimistohuoneet	45 dB	-

1) Uusilla asuin- ja hoitolaitosalueilla melutason yöohjearvo on 45 dB.

2) Oppilaitoksia palvelevilla alueilla ei sovelleta yöohjearvoa.

3) Yöohjearvoa ei sovelleta sellaisilla luonnonsuojelualueilla, joita ei käytetä oleskeluun tai luonnon havainnointiin yöllä.

4) Loma-asumiseen käytettävillä alueilla taajamassa voidaan soveltaa asumiseen käytettävien alueiden ohjearvoja

Ohjearvon määrittely tarkoittaa keskiäänitasoa eli ekvivalenttiäänitasoa koko ohjearvon aikavälillä. Siten lyhytaikaiset ohjearvon ylitykset eivät välttämättä aiheuta päätöksessä tarkoitetun ohjearvon ylittymistä, mikäli aikaväli sisältää vastaavasti myös hiljaisempia ajanjaksoja.

Liikenteen vuorokausijakaumasta johtuen tieliikenteen yöajan keskiäänitasot ovat tässä kohteessa noin 7 dB alhaisemmat kuin päivällä, joten uusien alueiden yöajan melutasovaatimus 45 dB tulisi määrittää ulko-oleskelualueiden melutilannetta arvioitaessa. Selvityskohteessa sovelletaan ulko-oleskelualueiden meluohjearvona päivällä 55 dB ja yöllä 45 dB.

4. Melulaskennat

Melulaskennat on tehty siten, että tuloksia voidaan verrata valtioneuvoston päätöksen mukaisiin päivä- (klo 07–22) ja yöajan (klo 22–07) ohjearvoihin. Meluvyöhykelaskentojen äänitasot on esitetty 5 dB välein vaihtuvien värialuein.

Melutasot laskettiin ulkoalueiden melutilanteen arvioimiseksi Suomessa sovellettavan käytännön mukaisesti 2 m korkeudelle maanpinnasta.

Maaperä on mallinnettu akustisesti pehmeänä ($G=1$), paitsi asfaltoidut alueet sekä vesialueet kovina ($G=0$).

Rakennusten ulkoseinän heijastuskorjauksena on käytetty arvoa -1 dB. melusteiden heijastuskorjauksena on käytetty arvoa -1 dB.

Käytetyt laskentaparametrit olivat:

- Ohjelma: SoundPlan 9.0
- Menetelmä: RTN96 (tieliikenne)
- Äänen heijastukset: 2. kertaluokka
- Laskentasäde: 5000 m
- Laskentaruudukko: 5 m x 5 m

5. Tulokset ja johtopäätelmät

Melulaskennan tulokset on esitetty raportin liitteenä olevissa kuvissa 1–2. Tässä on esitetty sanallisesti laskennan tulokset ja niiden pohjalta suositukset. Päiväajan ohjearvo 55 dB ylittyy keltaisesta väriyöhykkeestä alkaen ja uusien alueiden yöohjearvo 45 dB vaaleanvihreästä väriyöhykkeestä alkaen. Täydennysrakentamiskohteiden ja olemassa olevan vanhan asutuksen yöohjearvo 50 dB ylittyy tummanvihreästä väriyöhykkeestä alkaen.

Työssä laadittiin melumallilaskelmiin perustuen kaava-alueen liikennemeluselvitys. Selvityksessä tutkittiin alueen melutilanne vuoden 2024 liikennetilanteessa. Mallinnetussa nykytilanteessa päiväajan ohjearvot alittuvat pääosin koko suunnittelualueella lukuun ottamatta Tiilijärventien väliä läheisyyttä. Alueella ei nykytilanteessa ole rakennuksia.

Yöajan ohjearvot uusille alueille alittuvat lähes koko suunnittelualueella. Uusien alueiden ohjearvot ylittävät niukasti samoilla alueilla kuin päiväajan ohjearvotkin.

Liikennemäärien muutosten arvioidaan olevan tulevaisuudessa vähäisiä, eikä melutilanteen nähdä muuttuvan oleellisesti nykyisestä.

Lähtötietojen tai suunnitelmien oleellisesti muuttuessa tulee tämä selvitys päivittää.

Lähteet

Lähteet:

Ympäristöministeriö, 2017. Ympäristöministeriön asetus rakennusten ääniympäristöstä 796/2017 (Ympäristöministeriön asetus rakennuksen ääniympäristöstä annetun ympäristöministeriön asetuksen 5 ja 6 §:n muuttamisesta, 360/2019).

Uudenmaan ELY-keskus, 2013. Melun- ja tärinätorjunta maankäytön suunnittelussa. Opas 02/2013.


Airola, H. Melun- ja tärinätorjunta maankäytön suunnittelussa. Opas 02/2014. Uudenmaan ELY-keskus.


Liitteet

Liitekuvia on 2 kappaletta, ja ne sisältävät melulaskennan tulokset. Kuvien keskeinen sisältö on kerrottu meluselvityksen luvussa 5.

Kuva 1. Tiilijärventie- Kullervontien asemakaavamuutosalue, Päiväajan keskiäänitaso LAeq 07-22 Nykytilanteessa 2024

Kuva 2. Tiilijärventie- Kullervontien asemakaavamuutosalue, Yöajan keskiäänitaso LAeq 22-07 Nykytilanteessa 2024

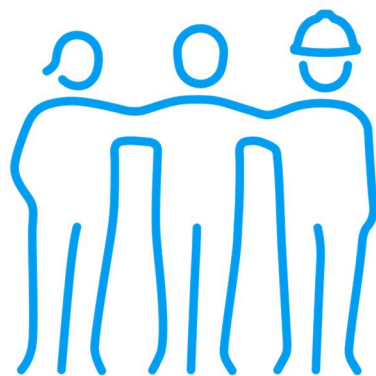

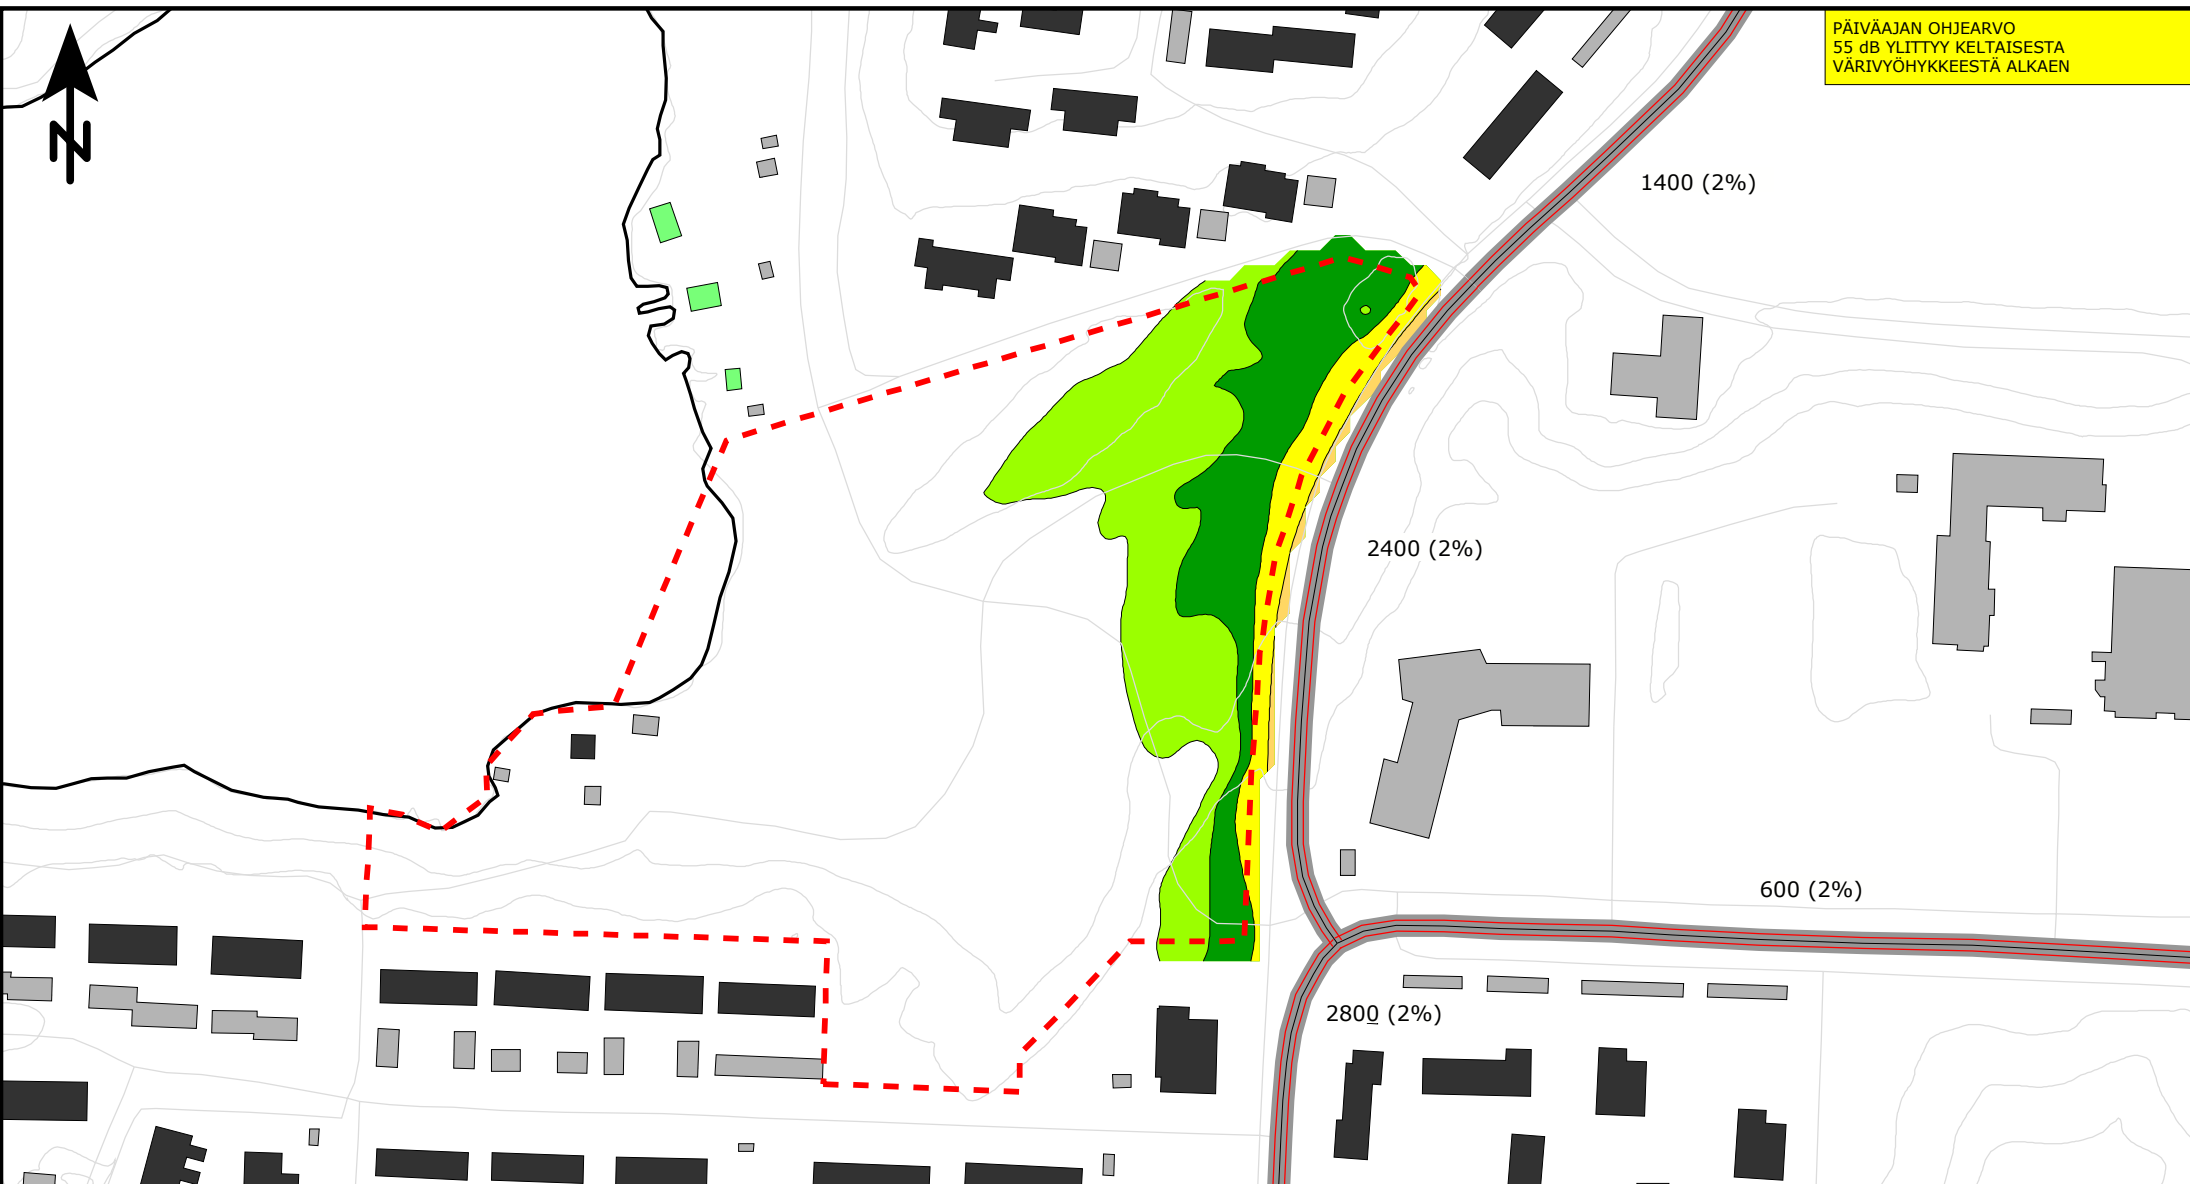


HOLLOLAN KUNTA,
Vuoden 2024 asemakaavakohteet,
Asemakaavamuutos Tiilijärventie - Kullervontie, meluselvitys

Nykytilanne, päiväajan keskiäänitaso ($L_{Aeq7-22}$)

tie- ja katuliikenne (Päijät-Hämeen liikennemalli v.2021)

KUVA 1

Äänitaso, dB

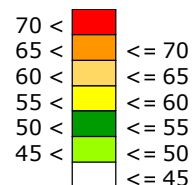

Selitteet

- Kaava-alueen raja
- Asuinrakennus
- Lomarakennus
- Muu rakennus

MELULASKENNAN TIEDOT


Ohjelma: SoundPLAN 9.0

Menetelmä: RTN:1996

Laskentakorkeus: maanpinta + 2m


Laskentaruudukko: 5 m x 5 m

Mittakaava (A4) 1:2500

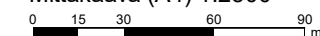

16/8/2024 VINIE

RAMBOLL

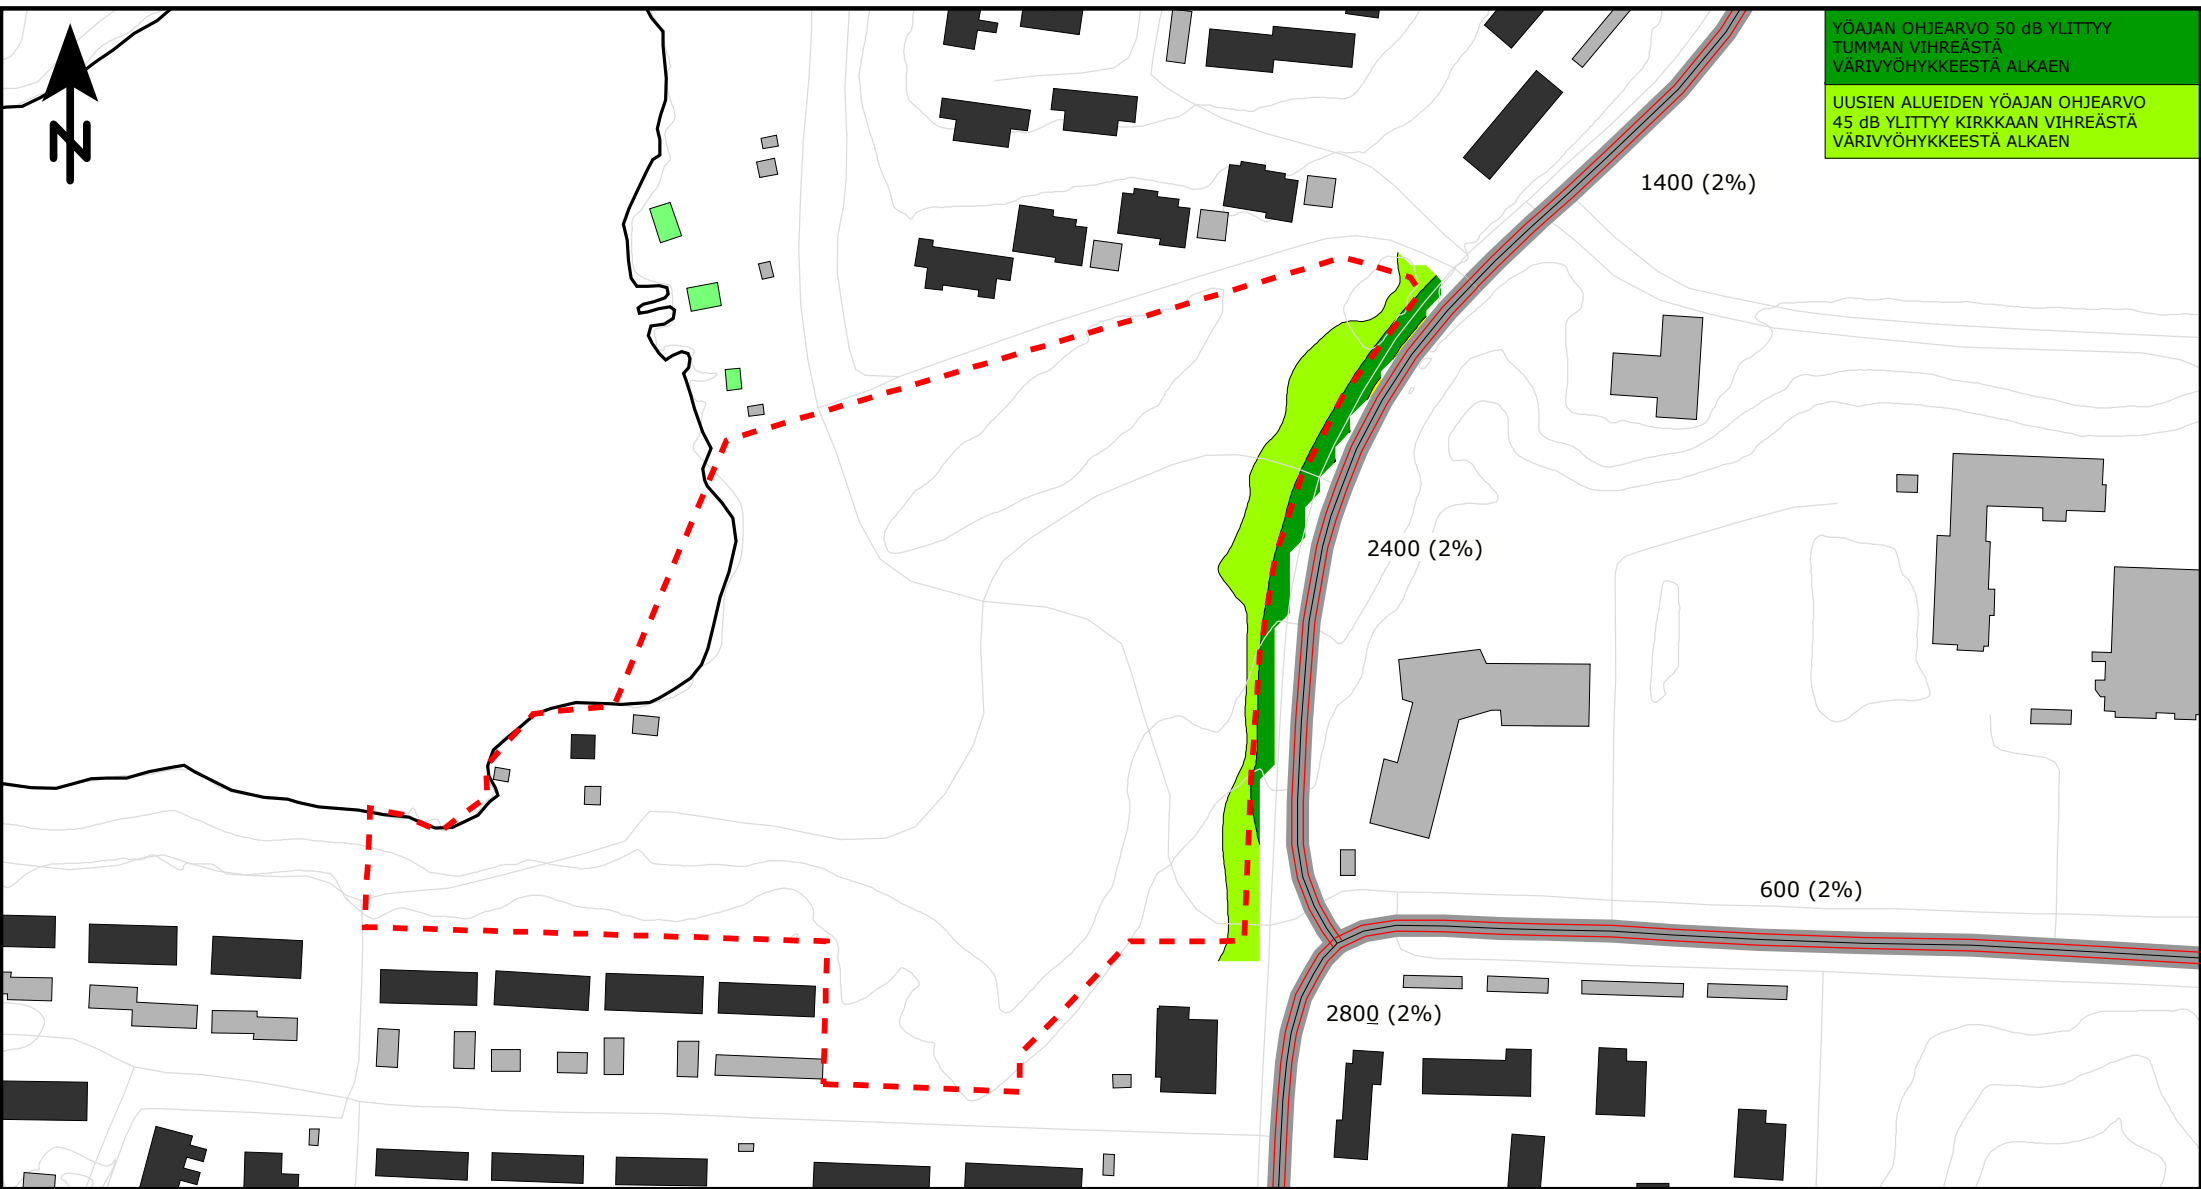


YÖAJAN OHJEARVO 50 dB YLITTY
TUMMAN VIHREÄSTÄ
VÄRIVYÖHYKKEESTÄ ALKAEN

UUSIEN ALUEIDEN YÖAJAN OHJEARVO
45 dB YLITTYY KIRKKAAN VIHREÄSTÄ
VÄRIVYÖHYKKEESTÄ ALKAEN

**HOLLOLAN KUNTA,
Vuoden 2024 asemakaavakohteet,
Asemakaavamuutos Tiilijärventie - Kullervontie, meluselvitys**

Nykytilanne, yöajan keskiäänitaso ($L_{Aeq22-7}$)
tie- ja katuliikenne (Päijät-Hämeen liikennemalli v.2021)

KUVA 2

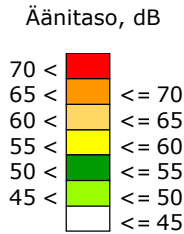

- Selitteet
- Kaava-alueen raja
 - Asuinrakennus
 - Lomarakennus
 - Muu rakennus

MELULASKENNAN TIEDOT
Ohjelma: SoundPLAN 9.0
Menetelmä: RTN:1996
Laskentakorkeus: maanpinta + 2m
Laskentaruudukko: 5 m x 5 m

Mittakaava (A4) 1:2500
0 15 30 60 90 m