

KOIVISTONTIE

Päällysrakenne  
Putkien perustamistapa  
Kaivanfokaltevuus/tuenta

Matka


Kaltevuus / pyöristyssäde

Tasausviivan korkeus

Maanpinnan korkeus

Kaarevuus

Ajoradan sivukaltevuus

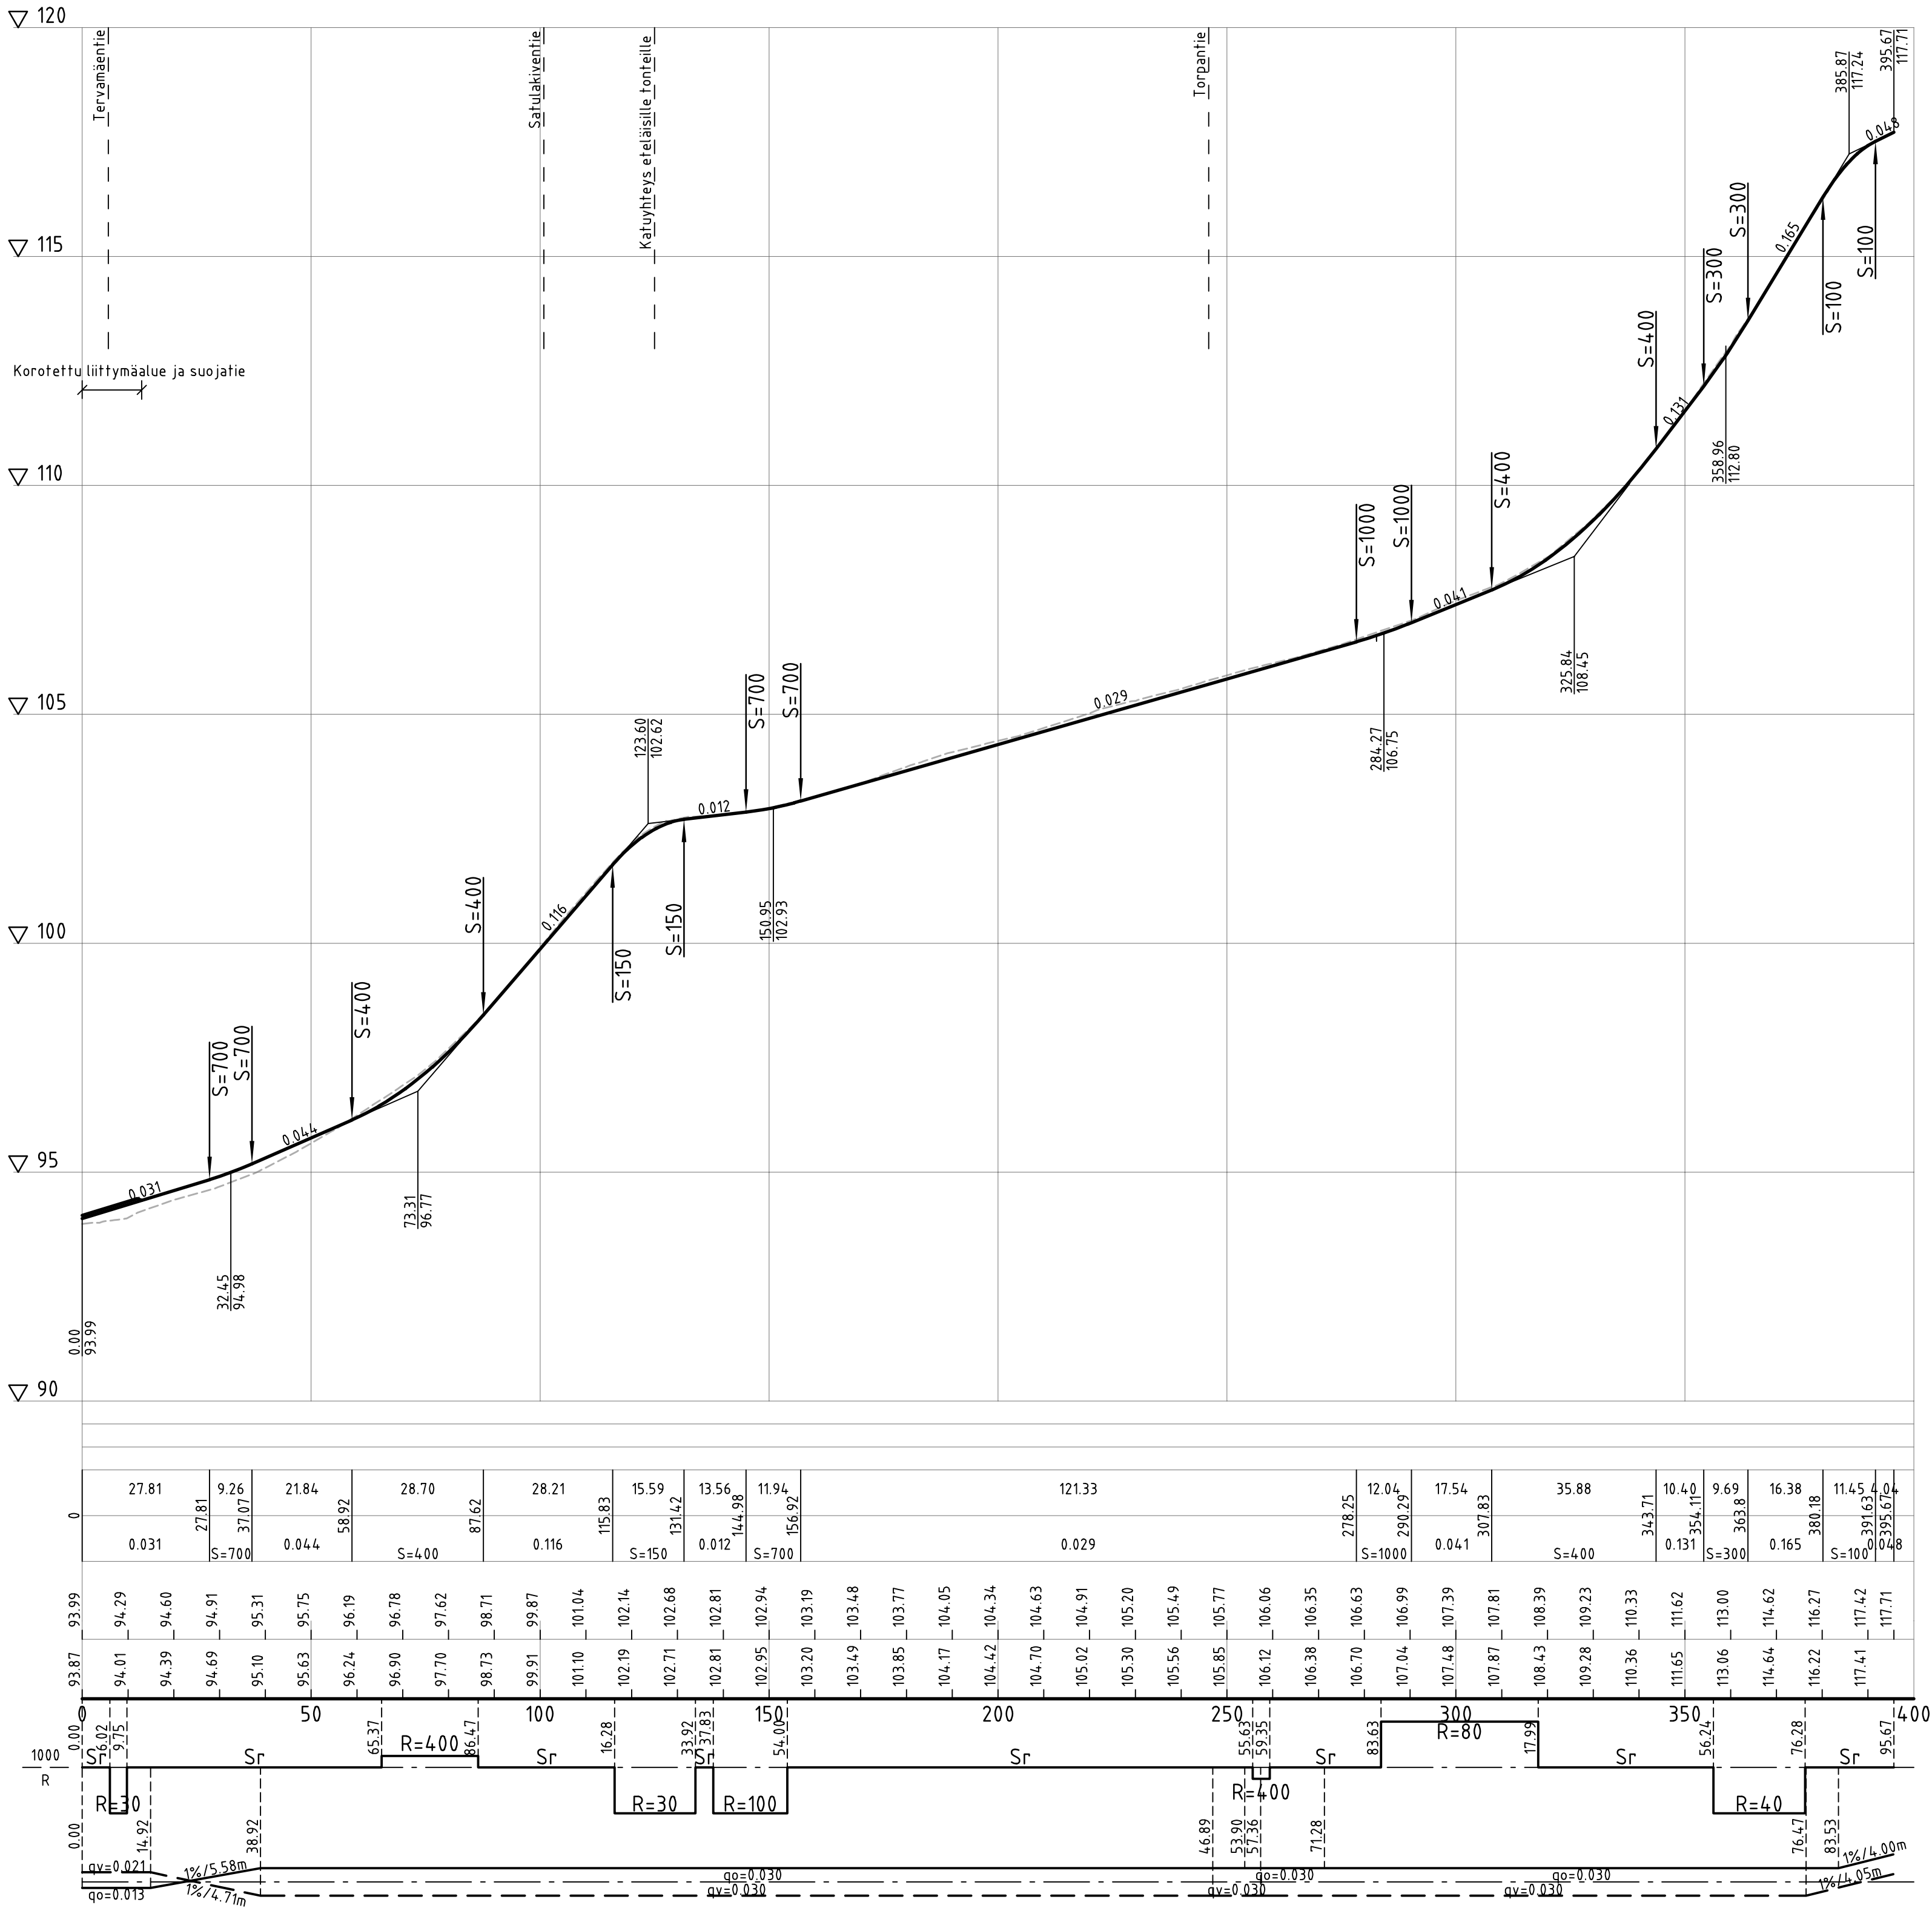

|                                                                                       |        |              |                     |            |               |         |
|---------------------------------------------------------------------------------------|--------|--------------|---------------------|------------|---------------|---------|
| Koordinaattijärjestelmä                                                               |        |              | ETRS-GK26           |            |               |         |
| Korkeusjärjestelmä                                                                    |        |              | N2000               |            |               |         |
|                                                                                       |        |              |                     |            |               |         |
| Tunn.                                                                                 | Lukum. | Muutos       |                     |            | Nimim.        | Päiväys |
| Rakennuskohteen nimi ja osoite                                                        |        |              | Pirustuksen sisältö |            | Mittakaava    |         |
| HOLLOLAN KUNTA                                                                        |        |              | Pituusleikkaus      |            | 1:1000/1:1000 |         |
| Tervämäen alueen katujen ja                                                           |        |              | Koivistontie        |            |               |         |
| vesihuollon saneeraus                                                                 |        |              |                     |            |               |         |
| Katusuunnitelma                                                                       |        |              |                     |            |               |         |
|  |        |              | Suunn.ala           | Työnro     | Tiedosto      |         |
| Ramboll<br>Niemenkatu 73<br>15100 LAHTI<br>puh. 020 755 611<br>www.ramboll.fi         |        |              | TKA                 | 1510081058 |               |         |
|                                                                                       |        |              | Pirustusno          |            |               | Muutos  |
|                                                                                       |        |              | 203                 |            |               |         |
| hyv.                                                                                  | piir.  | suunn.       |                     |            | pvm           |         |
| I. Taipale                                                                            | HEIR   | M. Heikkinen |                     |            | 9.5.2025      |         |