



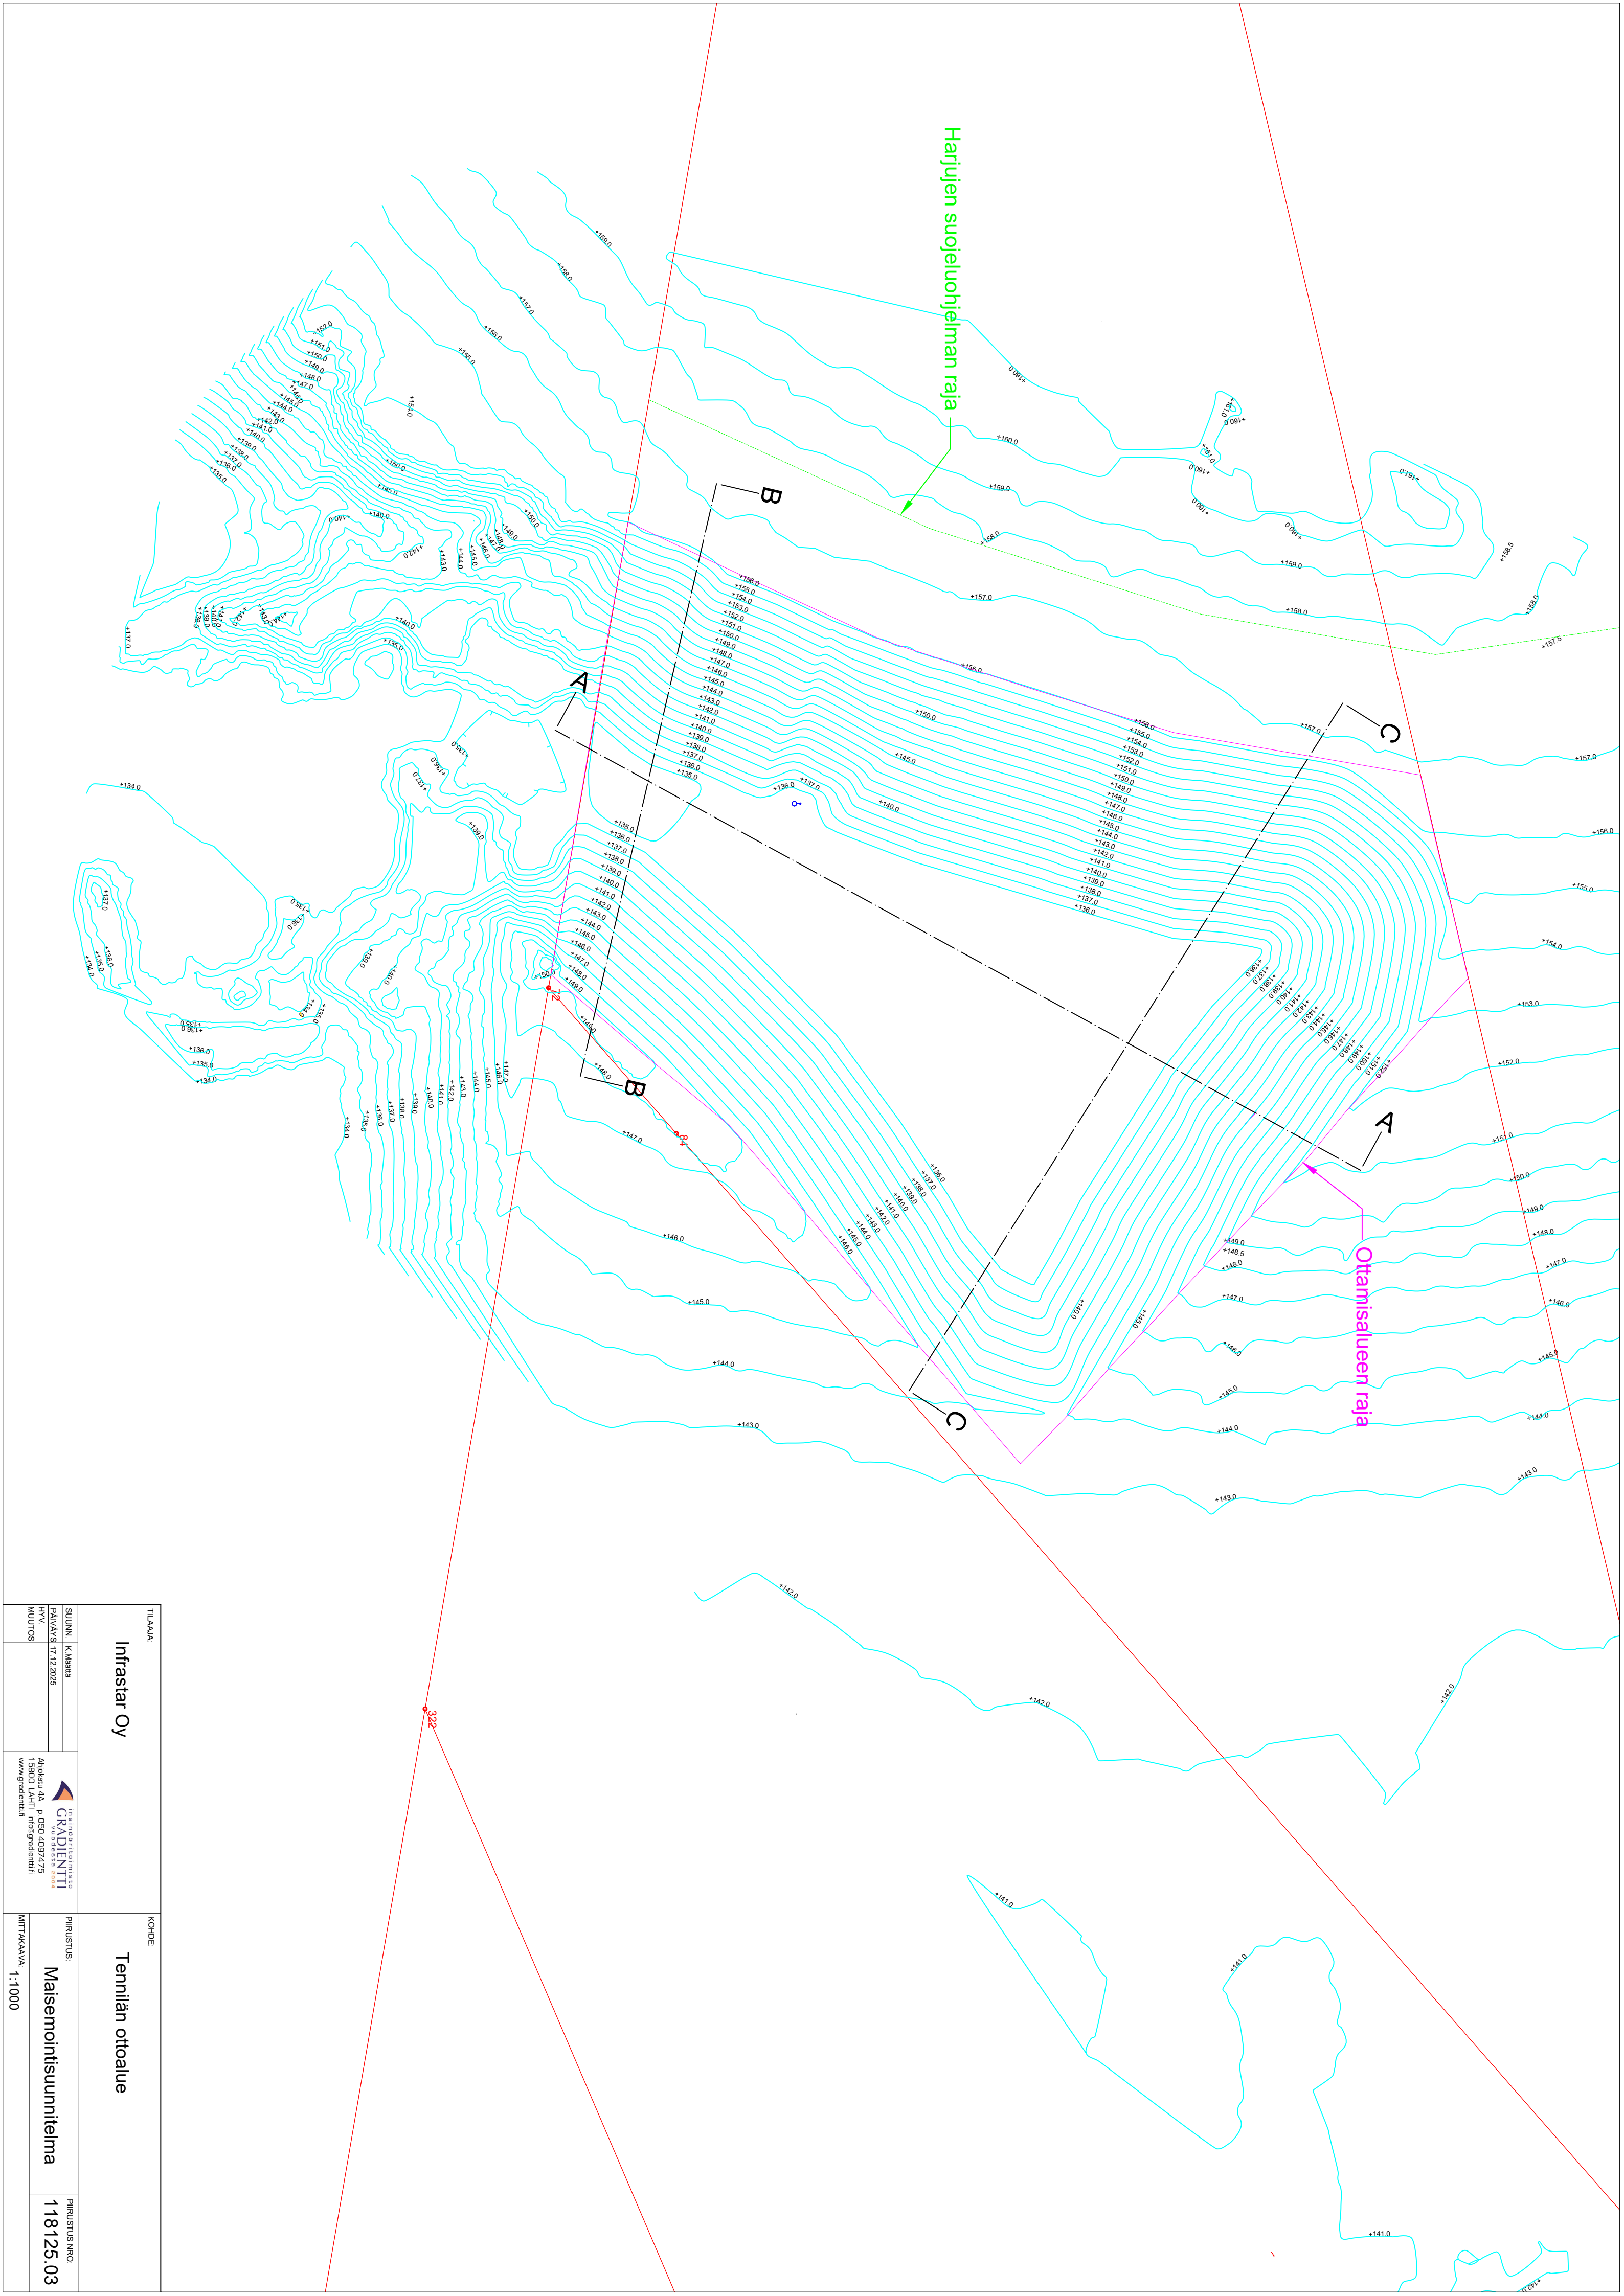

TILAAJA:		KOHDE:	
SUUNN.	K. Mänttä	PIIRUSTUS:	PIIRUSTUS NRO:
PAIVÄYS	17.12.2025		
HYV.			
MUUTOS			

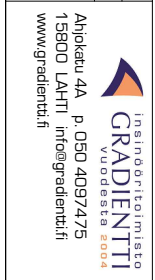


MITTAKAAVA	1:1000

118125.03