


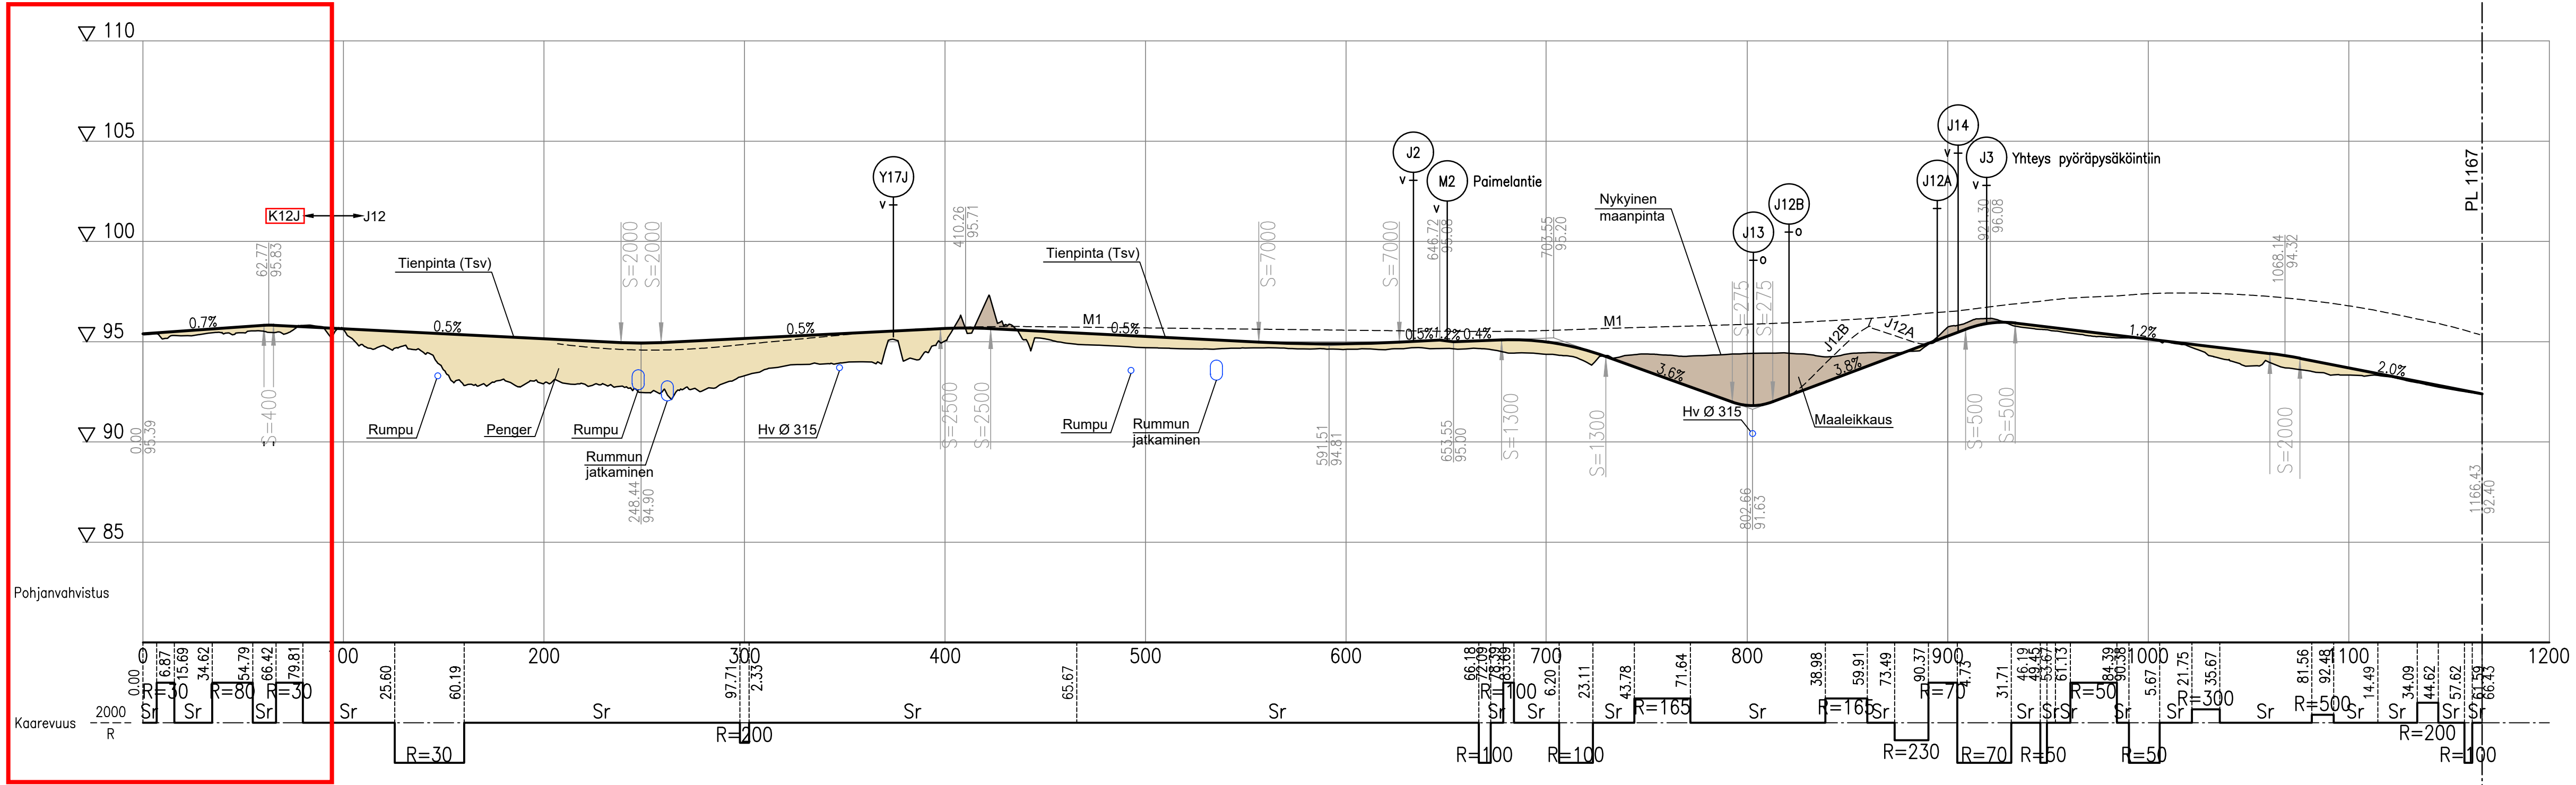

Merkki	Muutos	Pvm	Suunn.	Tark.	Koordinaattijärjestelmä	ETRS-GK26	Valtatien 24 parantaminen Kalliolan liittymässä sekä välillä Paimelantie (mt 14119) - Rajaharjuntie. Hollola. Tiesuunnitelma		
					Korkeusjärjestelmä	N2000			
Pvm	Mari Ahonen	Pvm	Sauli Tiensuu	Pvm	Liina Lipre, Annukka Kylmäla	Tiirekisteritunnus	Pituusleikkaus J12/K12J	Mittakaava	Piir.nro
8.1.2024		8.1.2024		8.1.2024	Timo Ohra-aho			1:2000/1:200	T216-J12