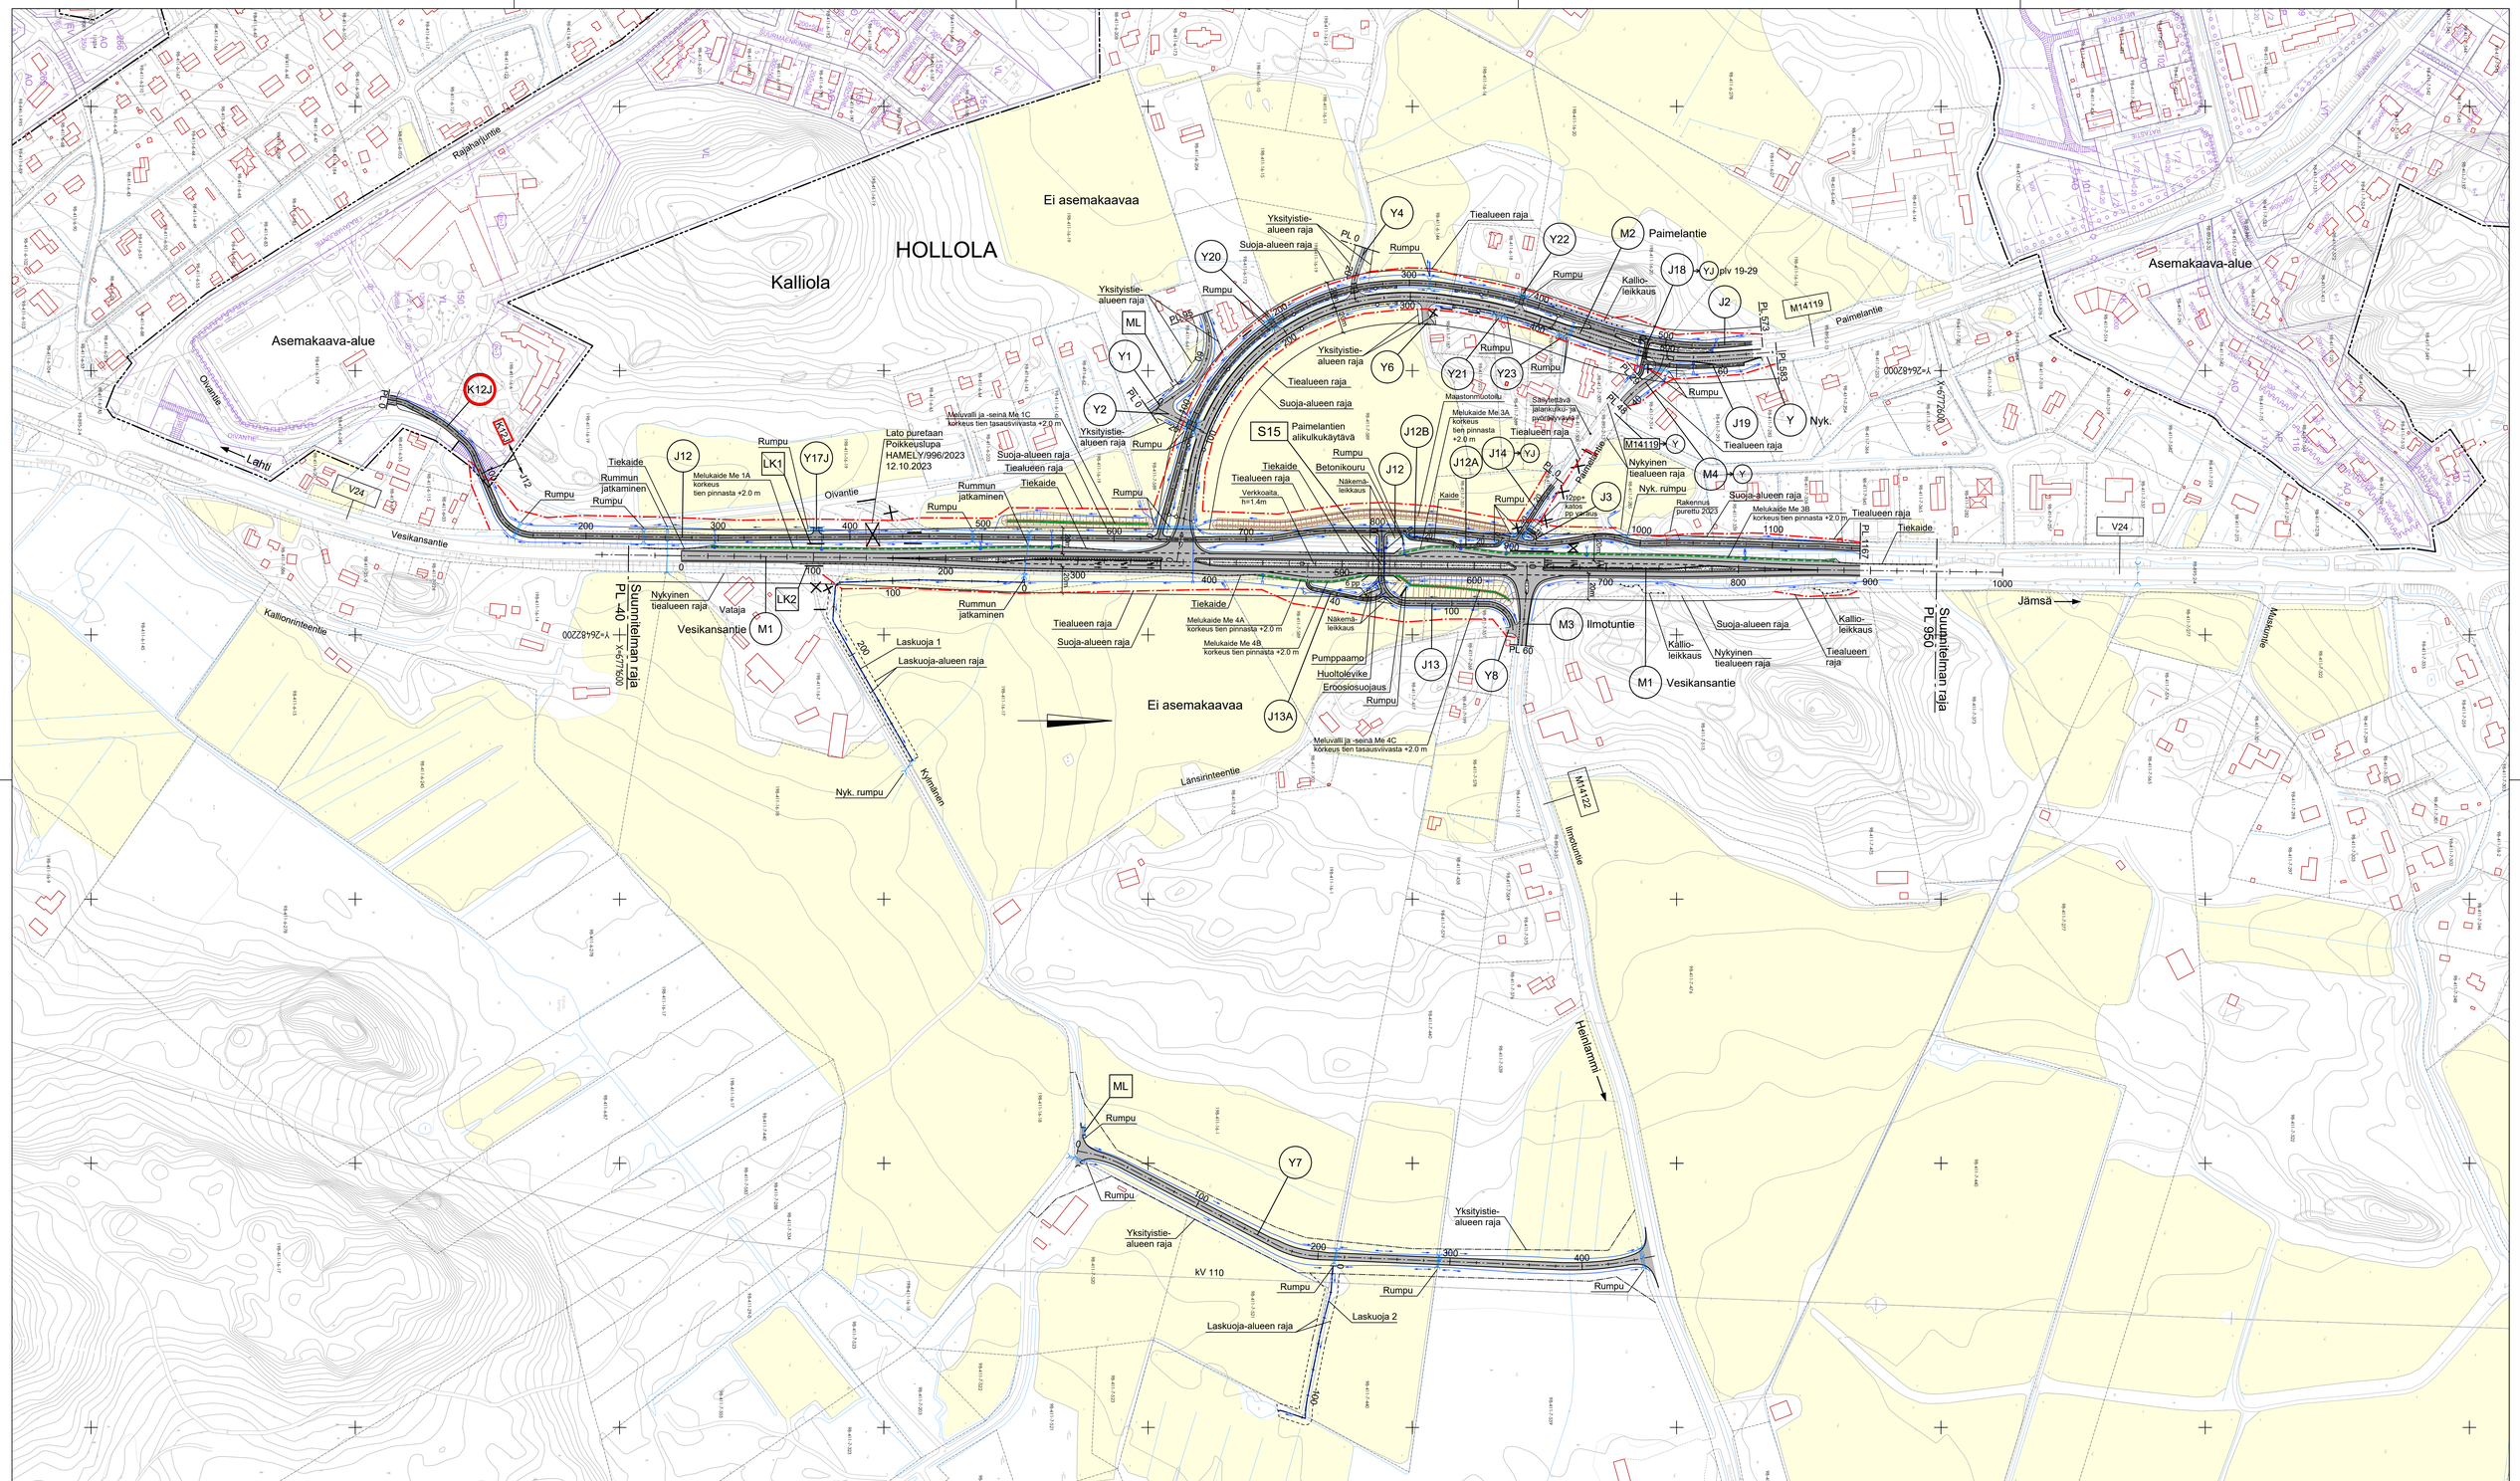

Merkki	Muutos	Pvm	Suunn.	Tark.

Elinkeino-, liikenne- ja ympäristökeskus | HOLLOLAN KUNTA | RAMBOLL

Pvm		Pvm		Pvm	
8.1.2024	Mari Ahonen	8.1.2024	Sauli Tiensuu	8.1.2024	Liina Lipre, Annukka Kylmälä Timo Ohra-aho

Koordinaattijärjestelmä ETRS-GK26
Korkeusjärjestelmä N2000
Tierekisteritunnus

Valtatien 24 parantaminen Kalliolan liittymässä sekä
välillä Paimelantie (mt 14119) - Rajaharjuntie. Hollola. Tiesuunnitelma

Suunnitelmakartta

Mittakaava	Pir.nro
1:2000	T214-1