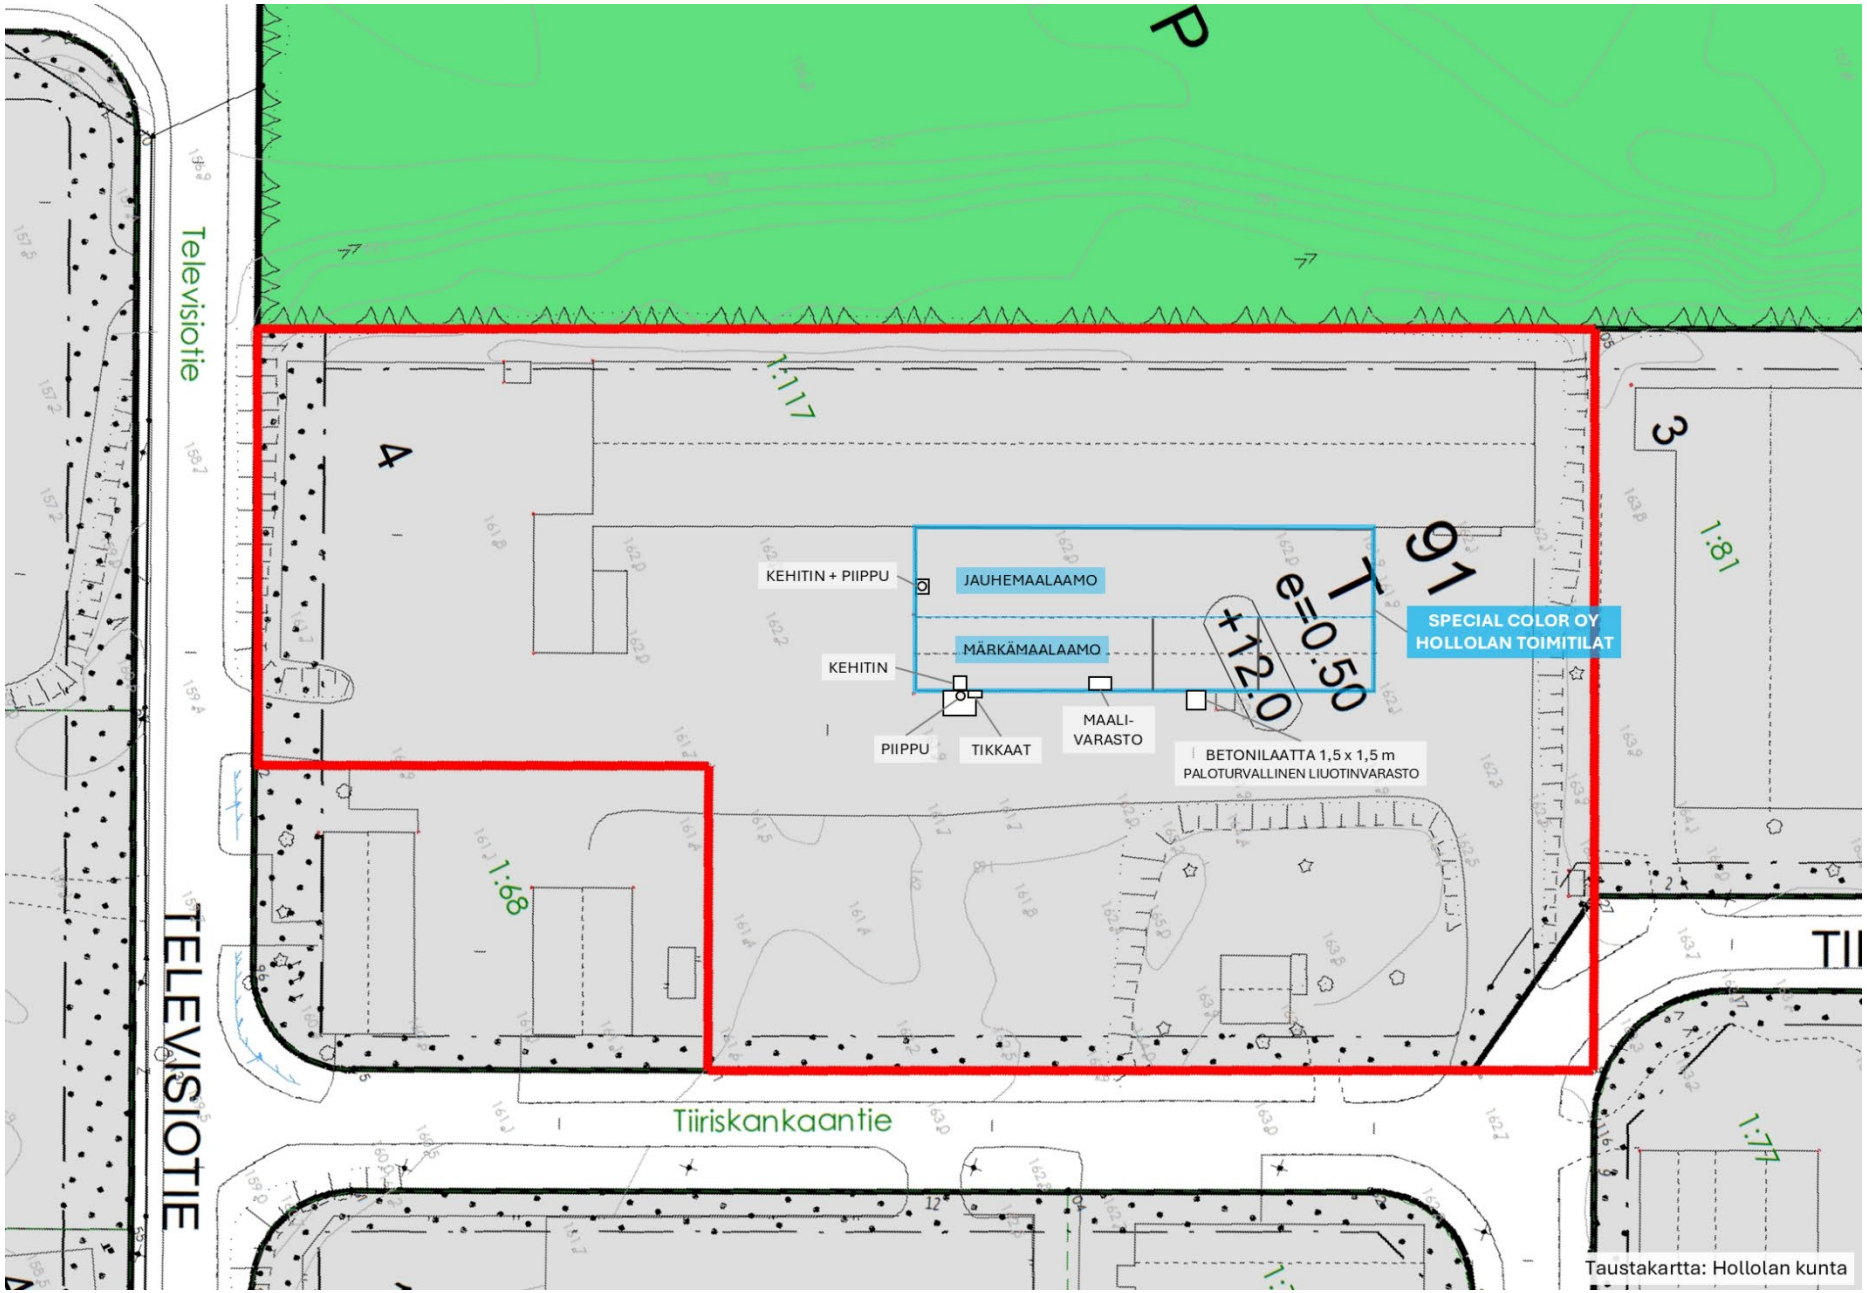
Televisiotie
TELEVISIOTIE
Tiiriskankaantie
P
4
3
1:117
1:68
1:81
1:77
91
T
e=0.50
+12.0
KEHITIN + PIIPPU
JAUHEMAALAAMO
MÄRKÄMAALAAMO
KEHITIN
PIIPPU
TIKKAAT
MAALI-
VARASTO
BETONILAATTA 1,5 x 1,5 m
PALOTURVALLINEN LIUOTINVARASTO
SPECIAL COLOR OY
HOLLOLAN TOIMITILAT
Taustakartta: Hollolan kunta